
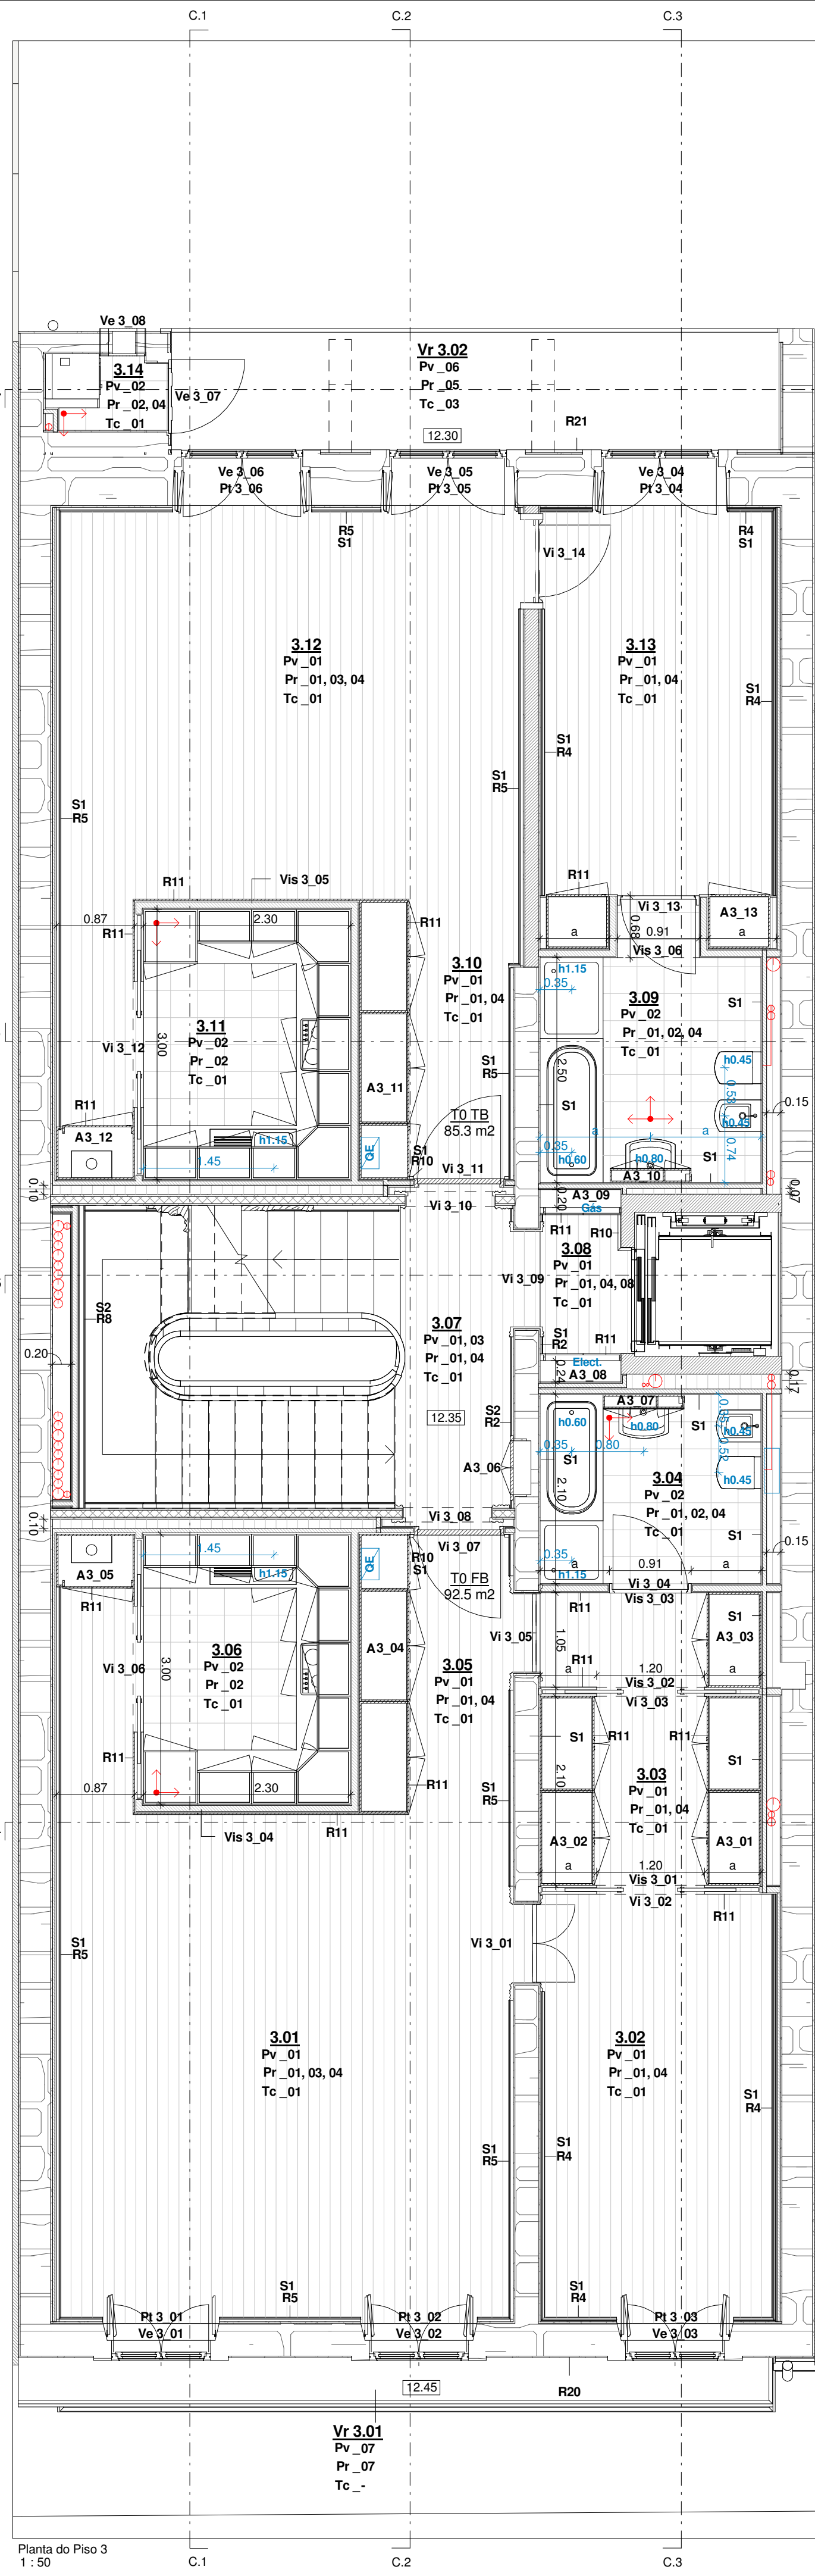
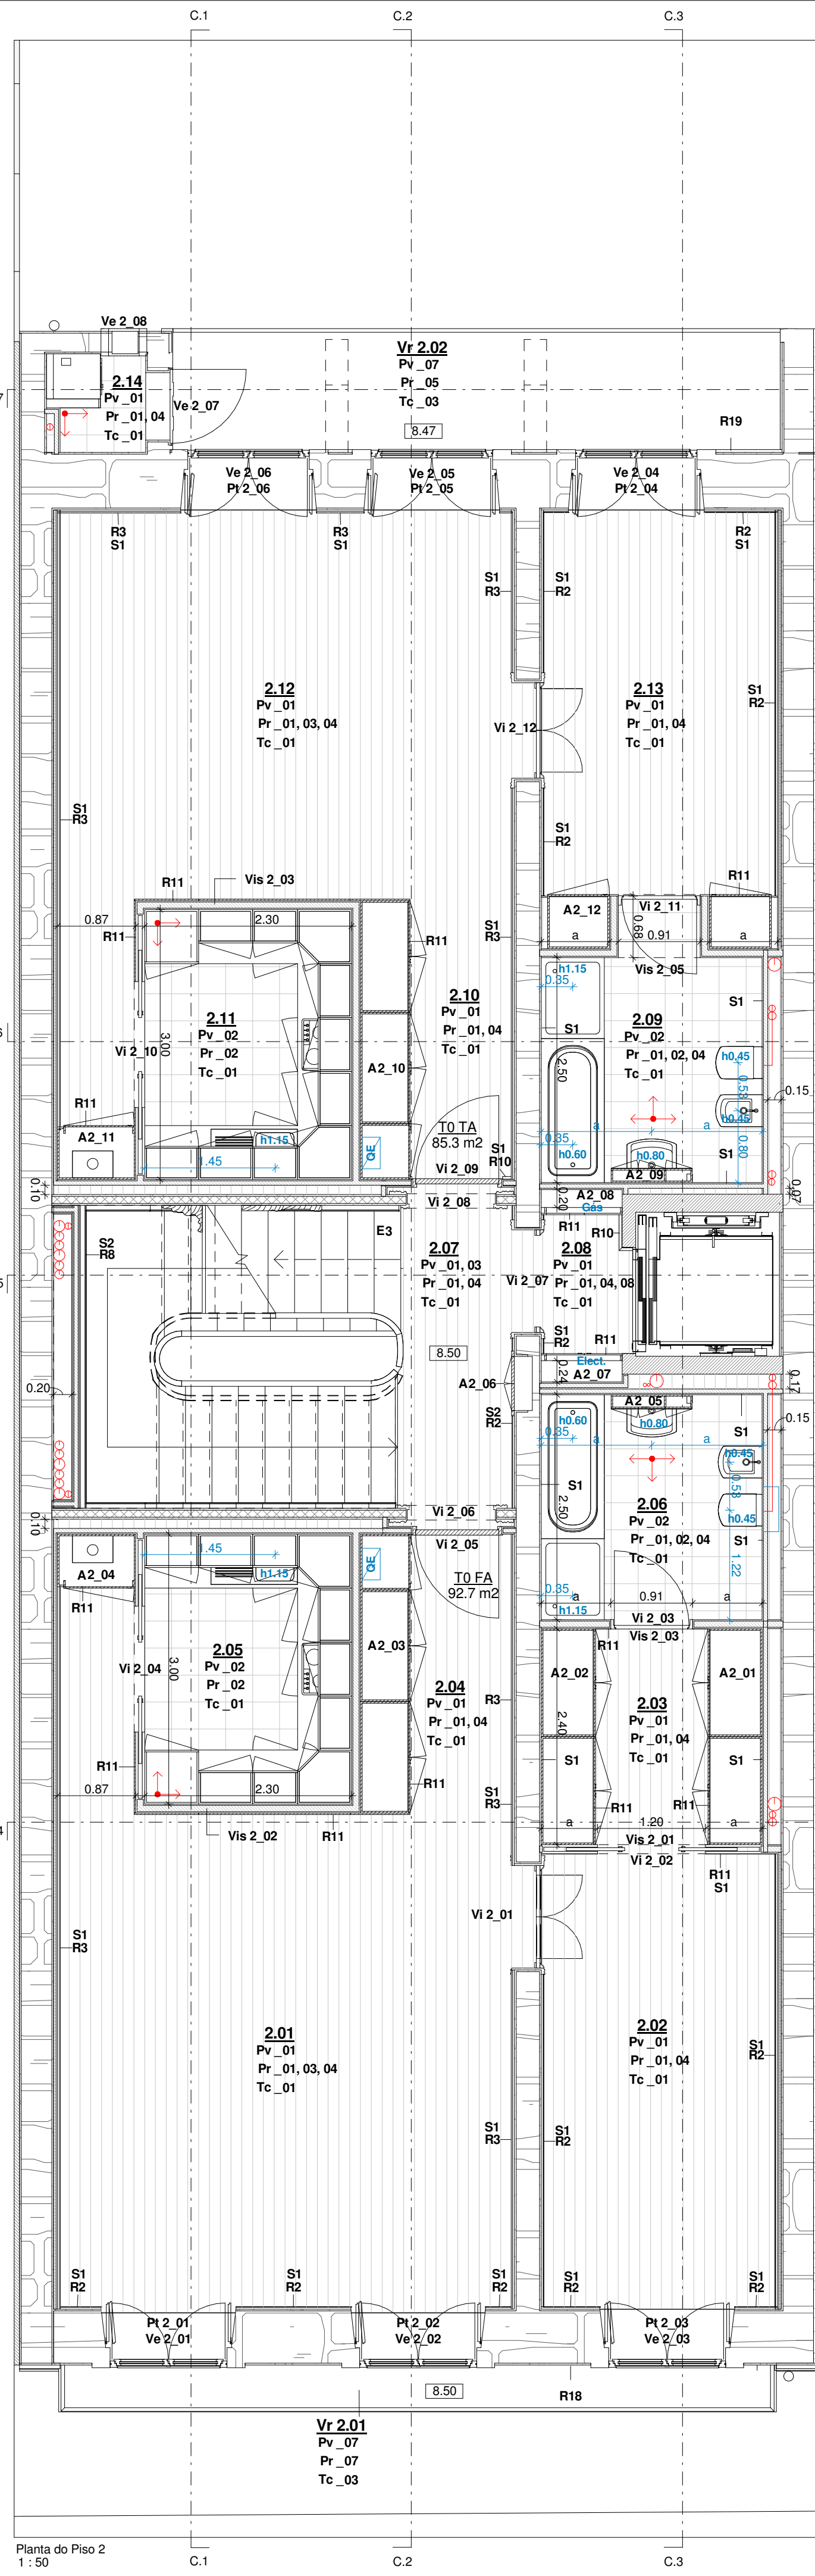
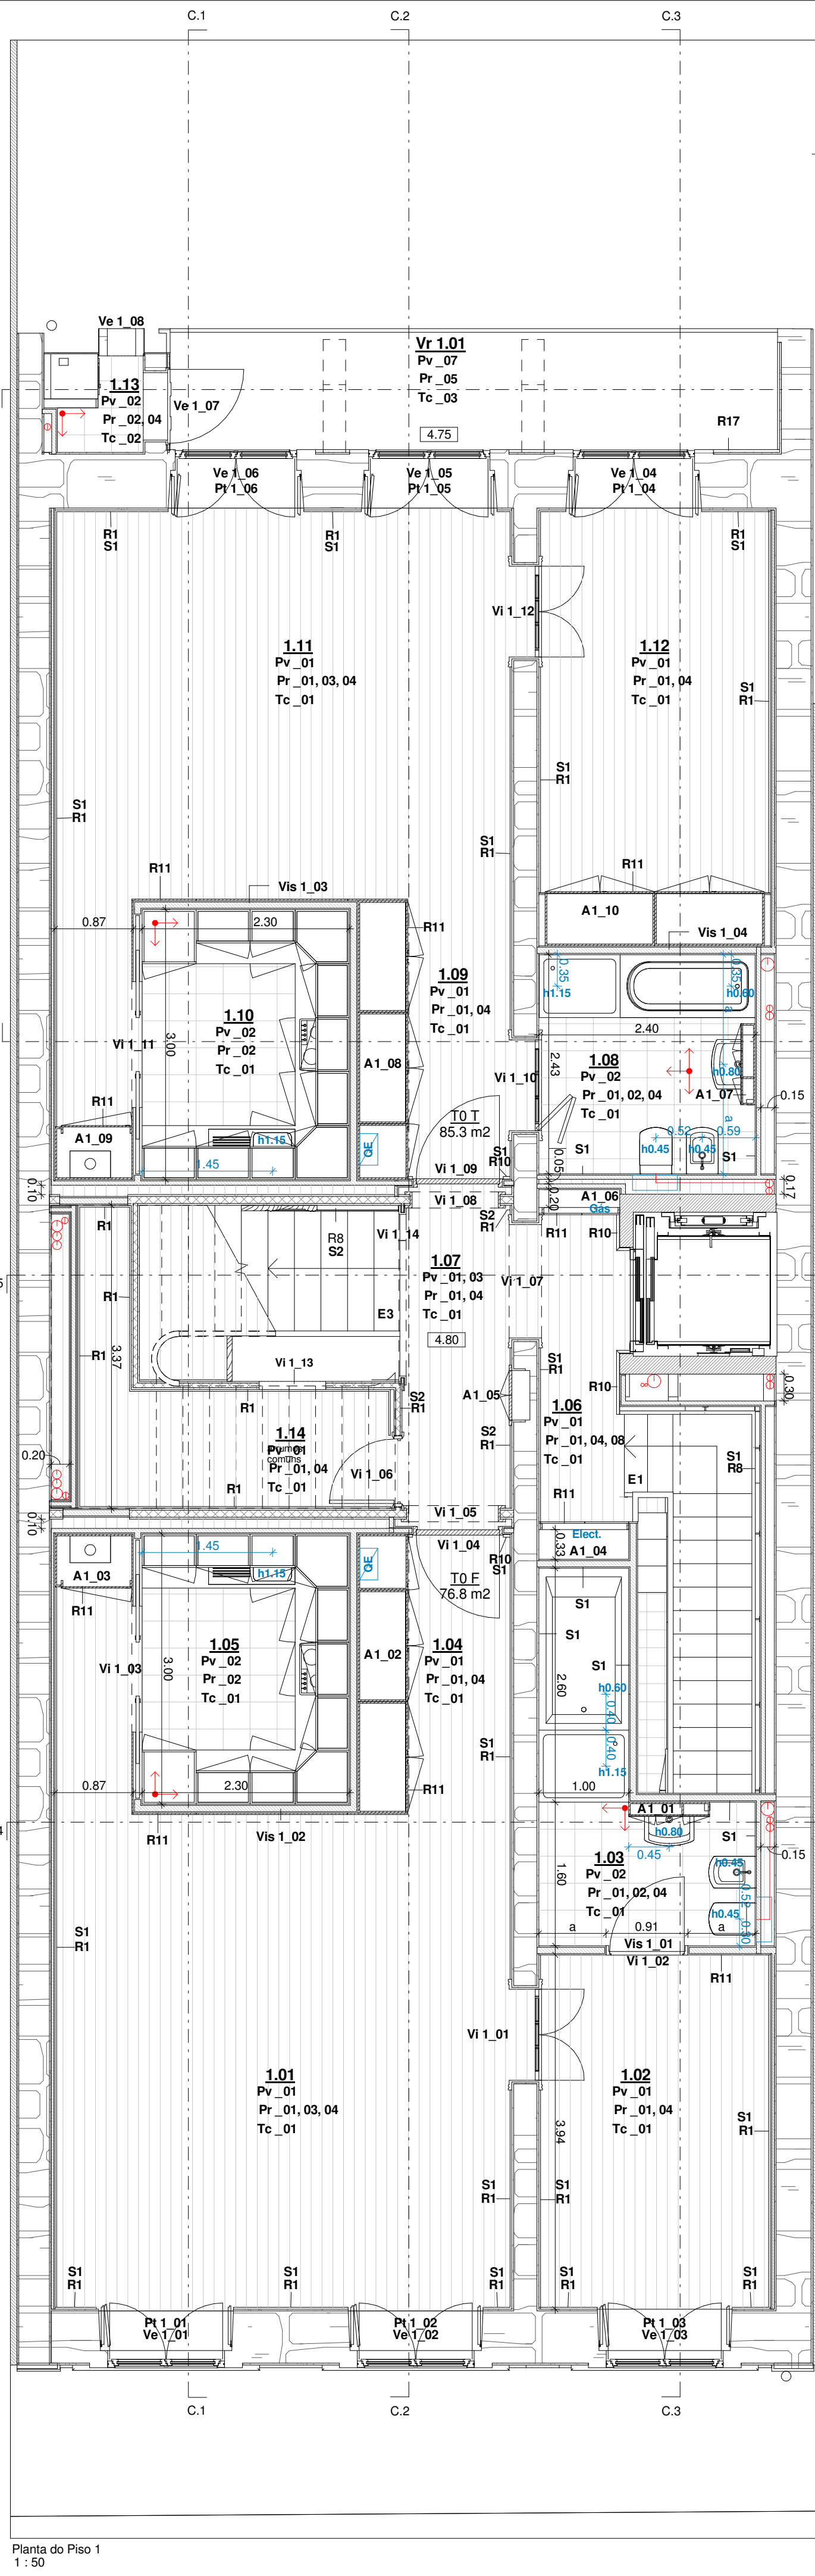


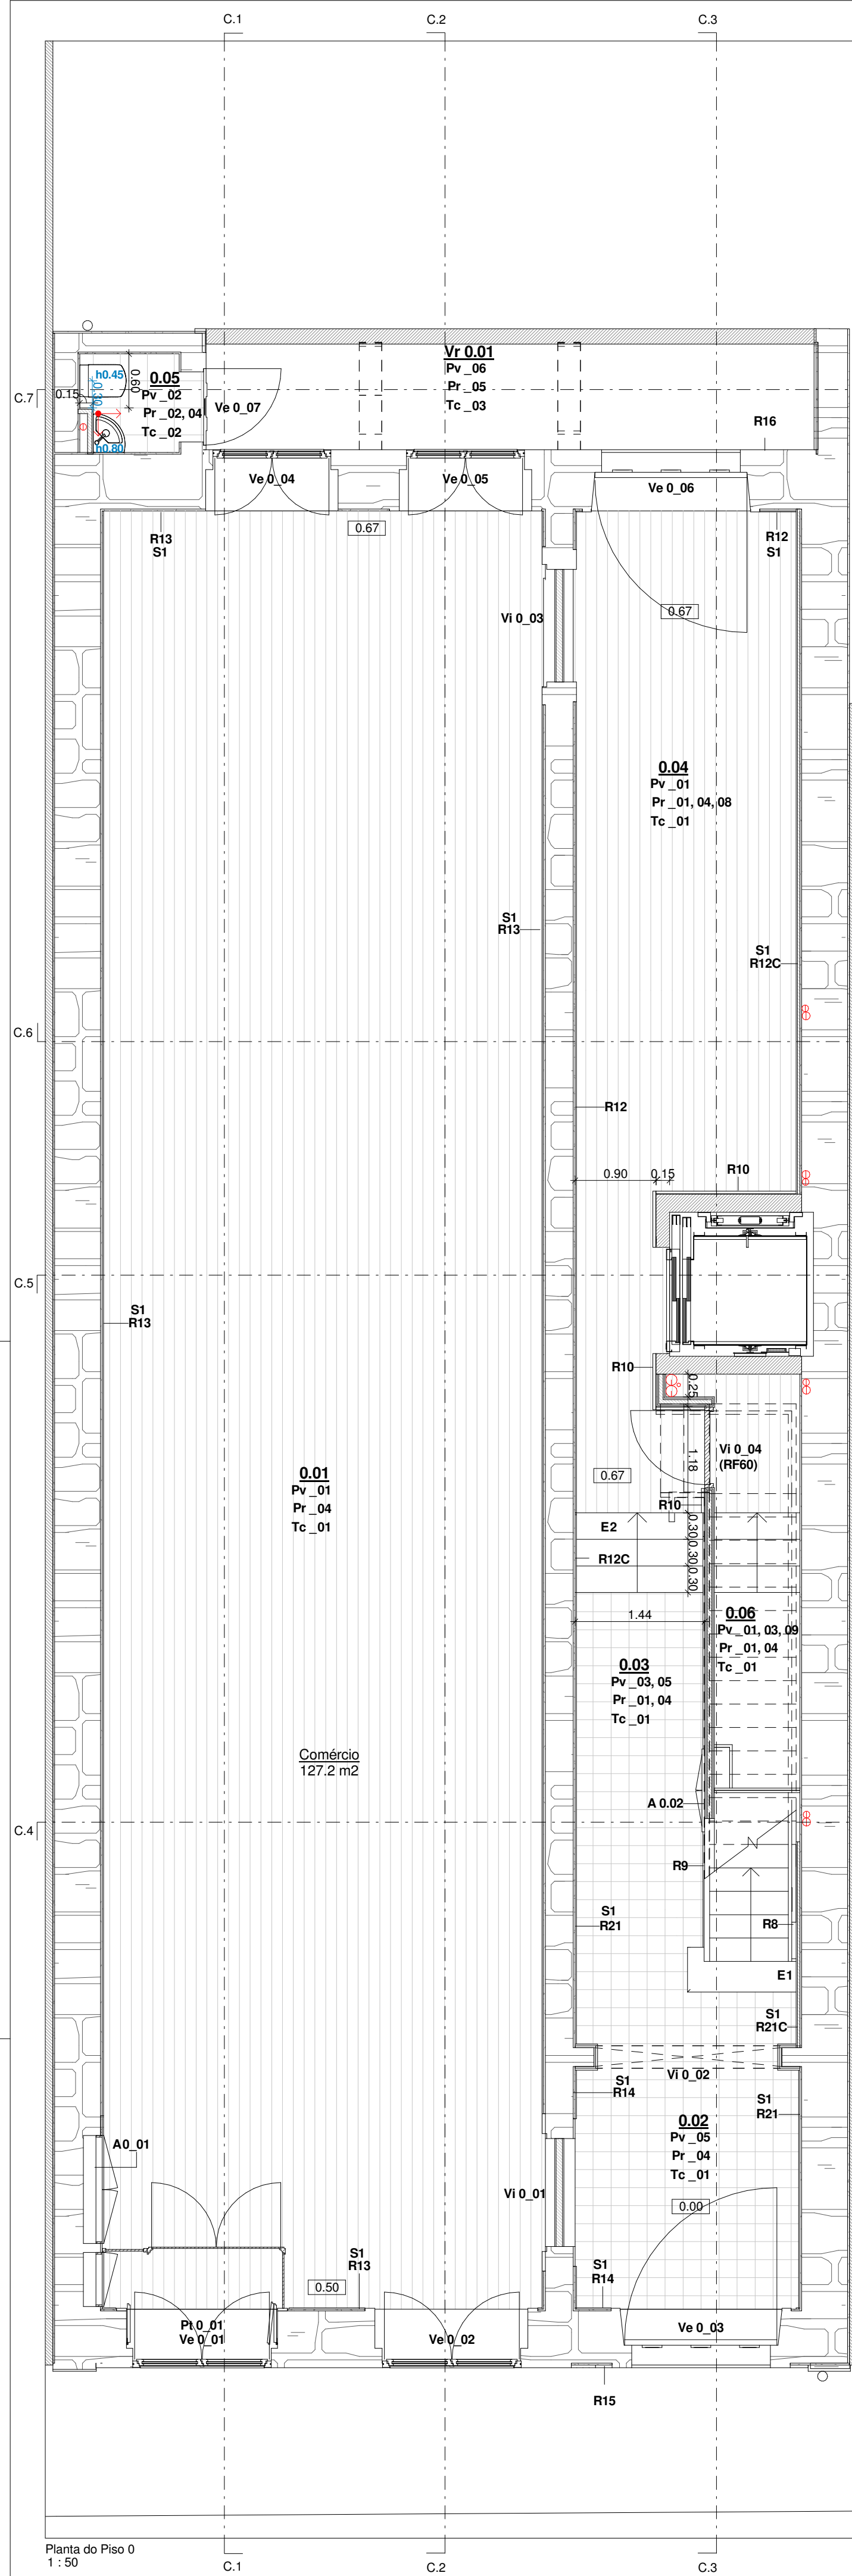

LEGENDA DE MATERIAIS

0.00

Pv_00

Pr_00

Tc_00

Código de compartimento

Acabamento de pavimento

Acabamento de parede

Acabamento de tecto

Pavimentos (Pv) :

01 Soalho de Pinho Larício (Riga nova) com 13 cm de largura assente com junta aberta

02 Porcelanato de 30x30 cm rectificado de cor jade ref.ª P89 da Revigres

03 Madeira de Pinho Larício recuperada / reproduzida de acordo com o modelo original

04 Deck de Madeira de Bangkirai de 60x60 cm

05 Mosaico hidráulico 20x20 cm reproduzido de acordo com desenhos, incluindo aplicação de barra e cantos em todo o perímetro

06 Lajeado de granito

07 Lajeado de granito existente a manter

08 Lameleado de Madeira de Pinho Larício (degraus de escadas dos duplex)

09 Betonilha de regularização

Paredes (Pr) :

01 Gesso pintado a branco

02 Porcelanato de 30x30 cm rectificado de cor jade ref.ª P89 da Revigres

03 Painéis de MDF pintados a preto alto brilho

04 Estuque pintado a branco

05 Reboco pintado a amarelo ocre

06 Chapa Metálica Ondulada lacada a vermelho-escuro RAL 3005

07 Azulejo existente reposto / reproduzido

08 Betão pintado de branco (elevador)

Tectos (Tc) :

01 Gesso pintado a branco

02 Estuque pintado a branco

03 Lajeado de Pedra existente a manter

Rodapés :

R1 Madeira de Pinho Larício envernizada recuperada / reproduzida de acordo com o modelo original

R8 e R10 Madeira de Pinho Larício envernizada

R11 Vidro "Planilaque Evolution SGG" vert amande

R12 a R22 Granito bujardado a pico grosso

Sanças :

S1 a S3 Gesso pintado a branco

SIMBOLOGIA:

Ve 0_00

Código de Vão exterior

Vi 0_00

Código de Vão interior

Vi 0_00

Código de Vão superior

Pt 0_00

Código de Portada

Vr 0_00

Código de Varranda

Tr 0_00

Código de Terraço

A 0_00

Código de Armário

R0

Código de Rodapé

S0

Código de Sanca

E0

Código de Escada

0.35

Distância ao eixo de torneiras e peças sanitárias

0.35

Equidistância ao eixo

0.35

Cota no pronto

h0.00

Altura de torneiras e louças sanitárias

(0.00)

Cota de camada de forma

00.00

Cota de pavimento

→

Orientação de aplicação do porcelanato que reveste os pavimentos e as paredes.

→

Aplicação da 1ª peça no canto indicado

→

Aplicação da 1ª peça ao eixo do lavatório e do armário superior

OBSERVAÇÃO:

- O porcelanato que reveste as paredes será aplicado a partir do tecto, alinhado pelas juntas de pavimento

minima

ARQUITECTURA IMPRESSOAL, LDA

E-mail geral@minimainfo.pt

Rua da Alegria, 508 1º 4000-025 PORTO

linea

Reabilitação de Edifício

Plantas - Piso 0, Piso 1, Piso 2 e Piso 3

Tel. +351 225 104 550 Fax. +351 225 100 335

REQUERENTE: Onry Reabilitação Urbana - Fundo de Investimento Imobiliário Fechado

LOCAL: Rua Trindade Coelho 32/36 - PORTO

Substitui: Fase projecto

Execução: 30 de Maio de 2022

Escala: 1:50

Revit

Nº 344 - 27262573

A02