




Armários: A 2_01

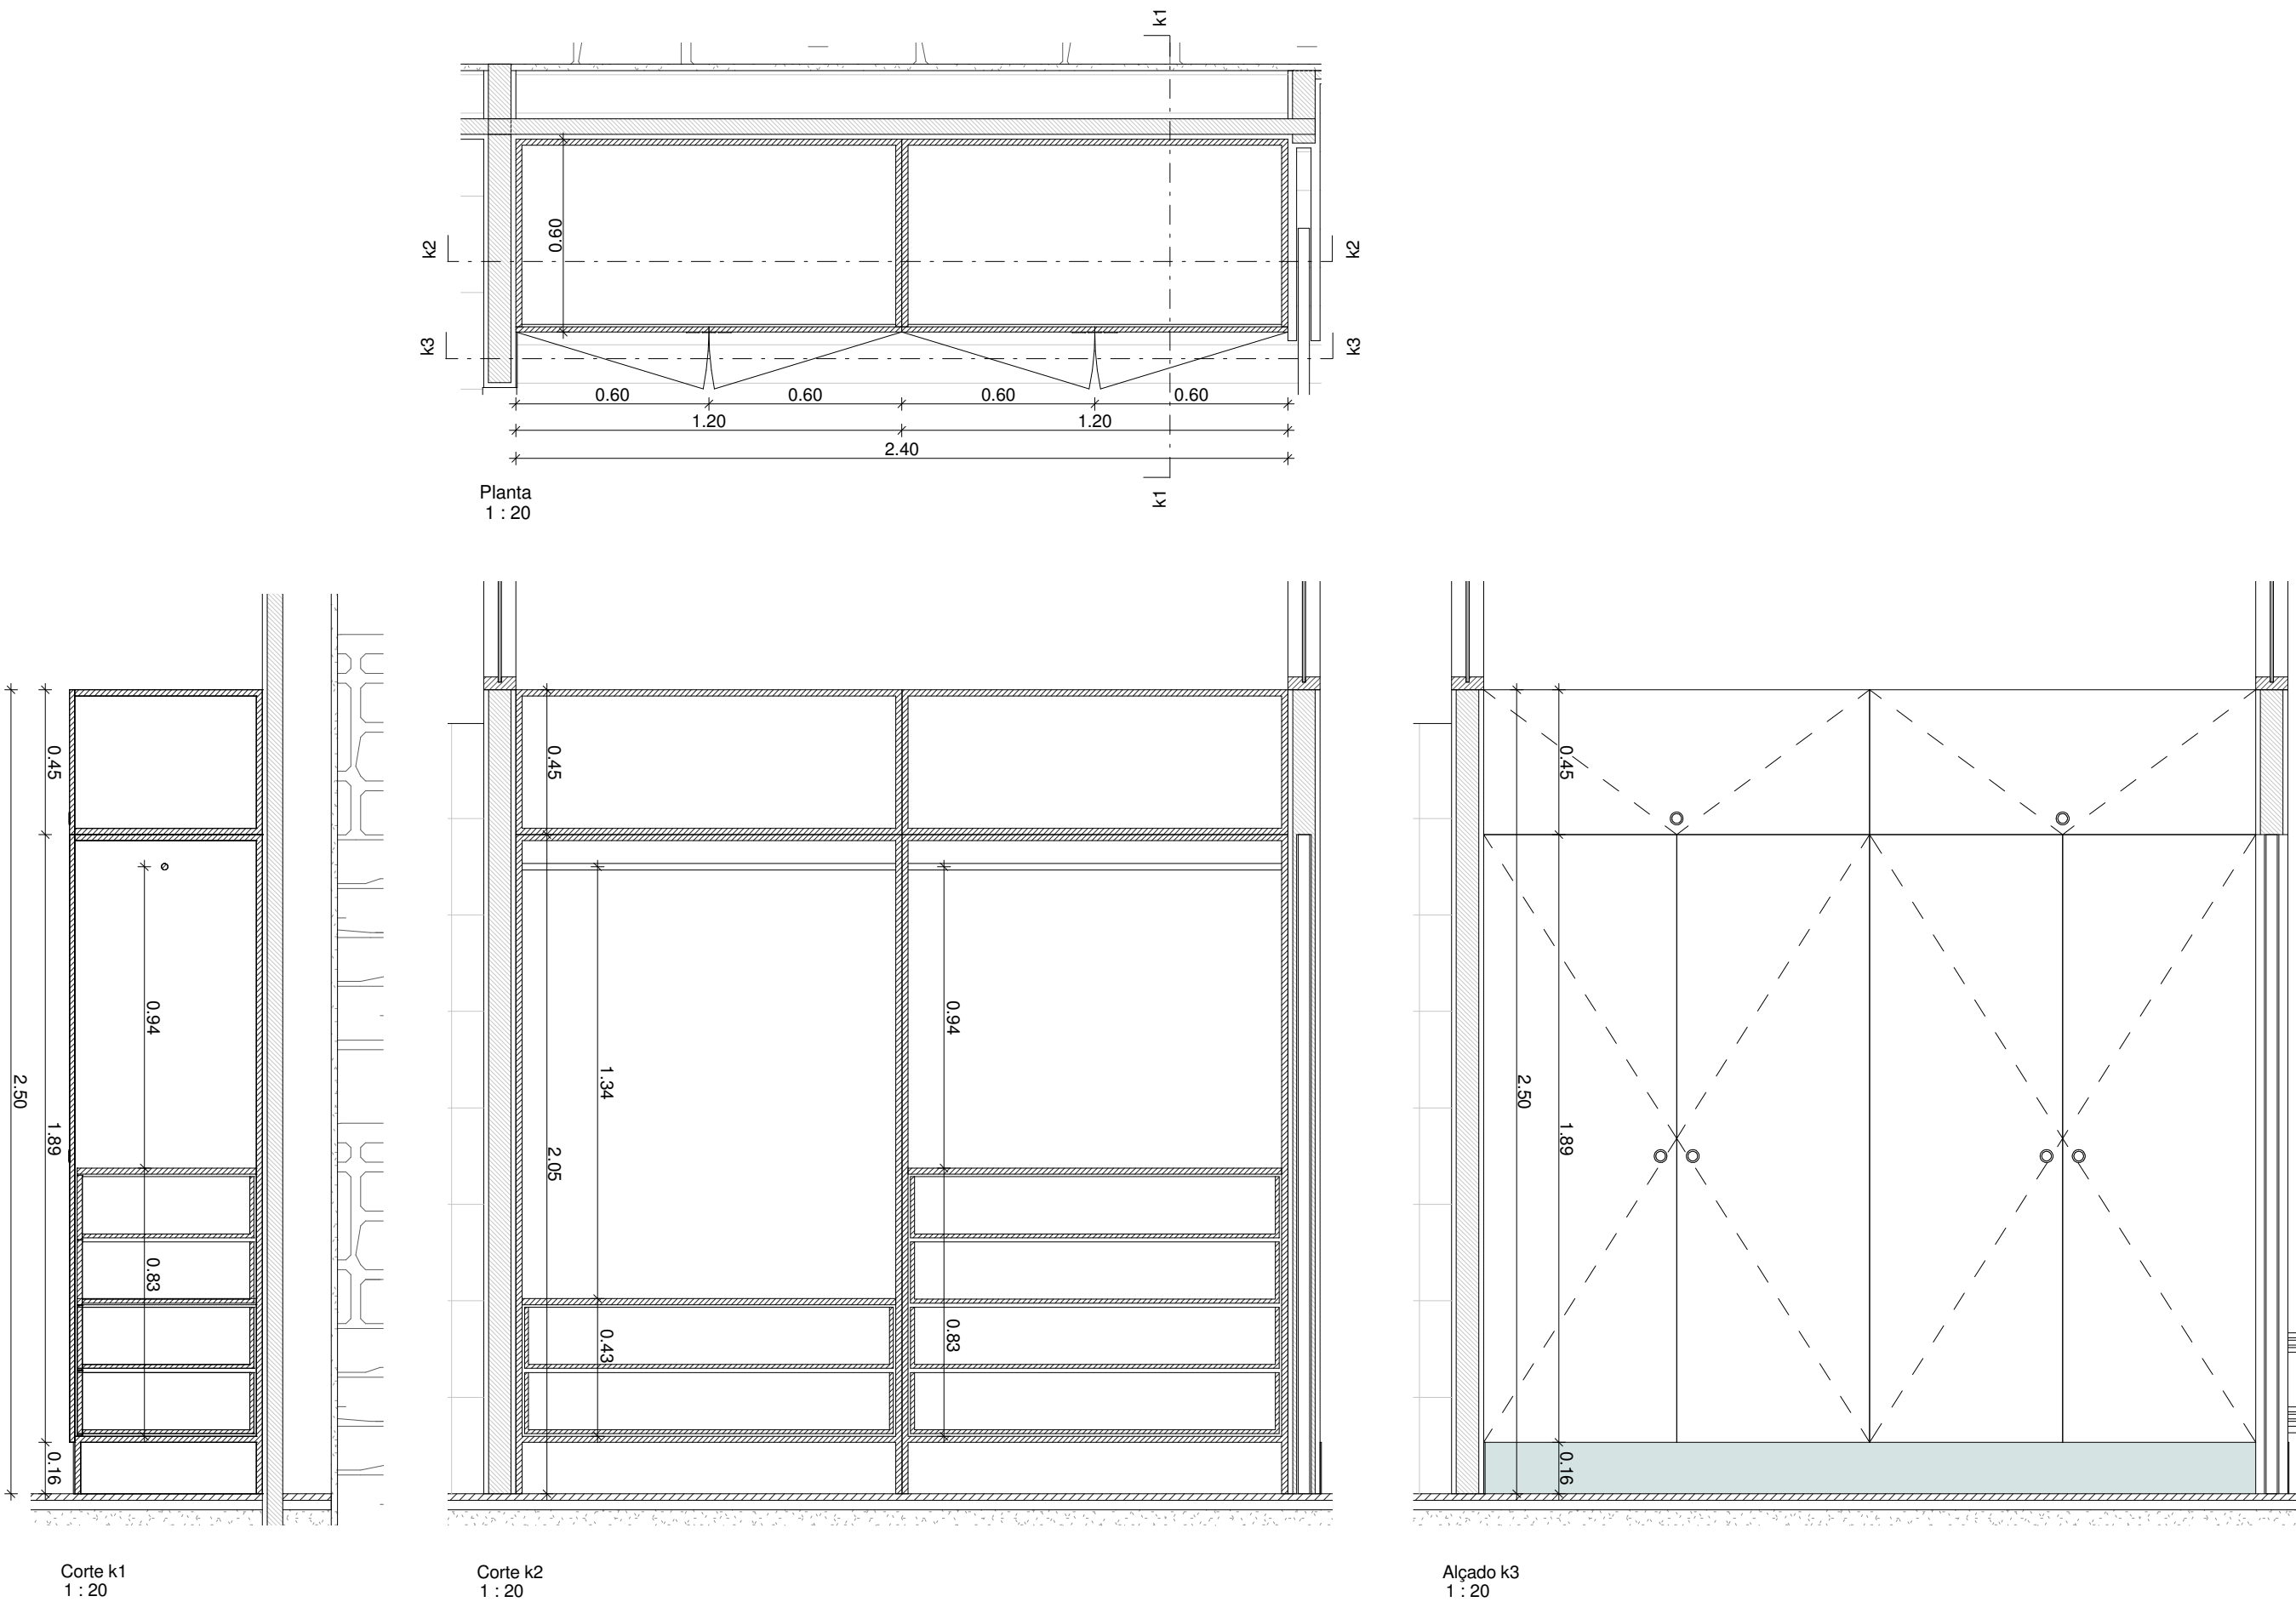


Armários: A 3_01 e A 4_01

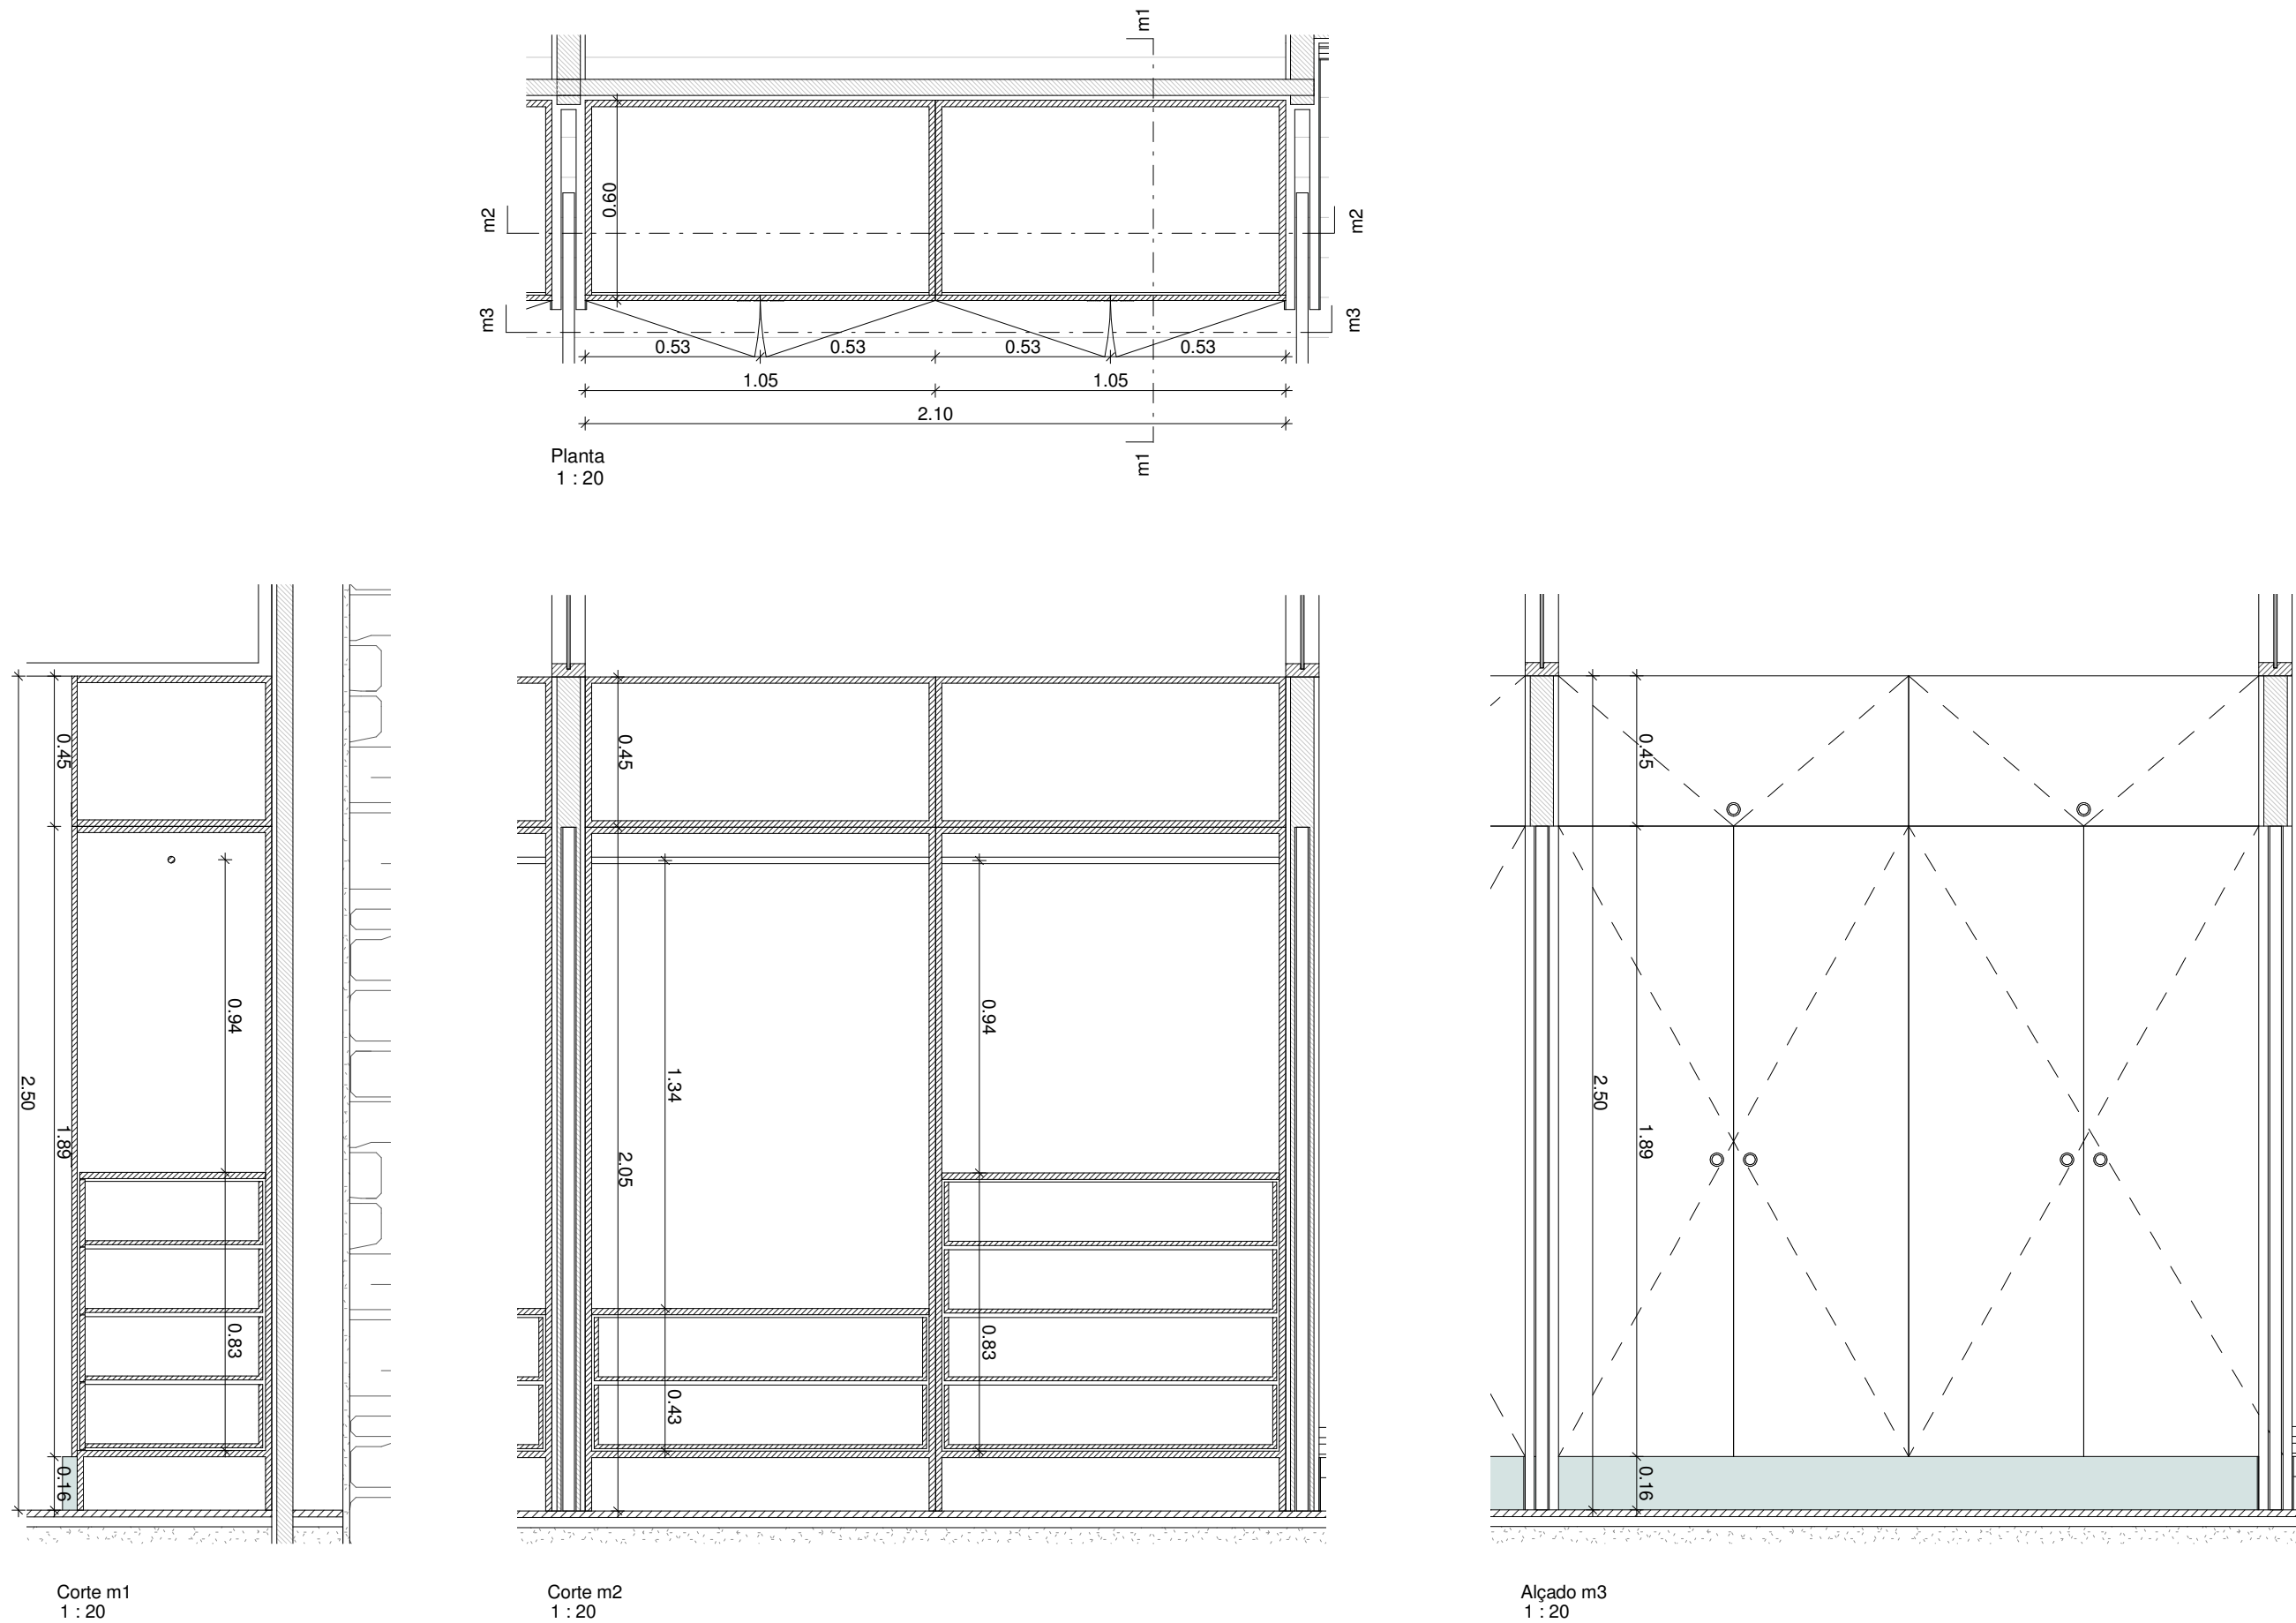


Plantas de localização dos armários

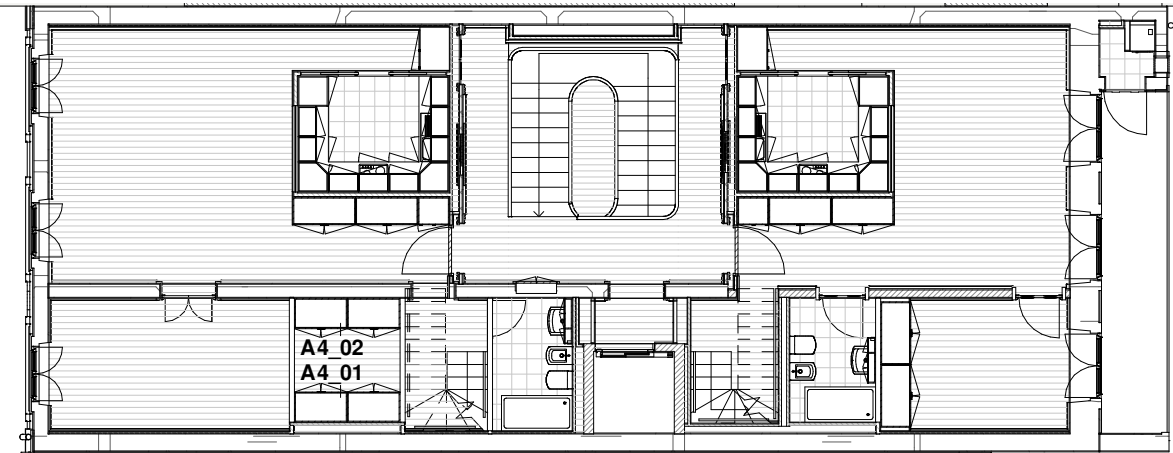

Planta do piso 4
1:150

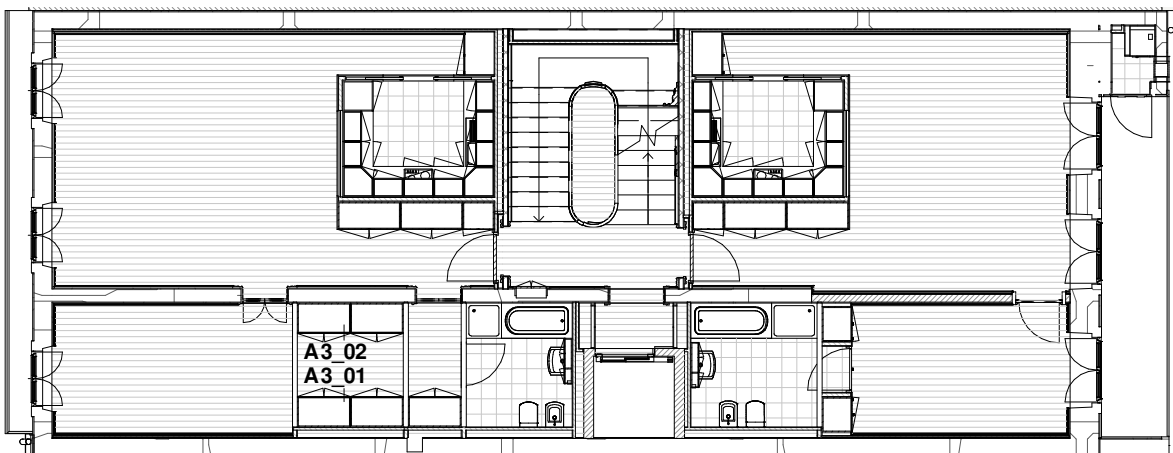


Planta do piso 3
1:150

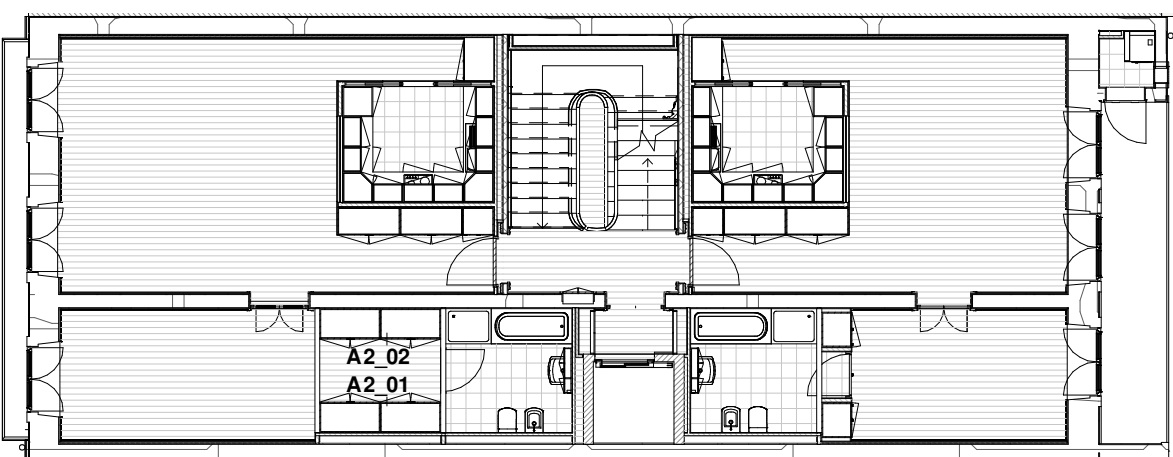

Planta do piso 2
1:150

Armários: A 2_02

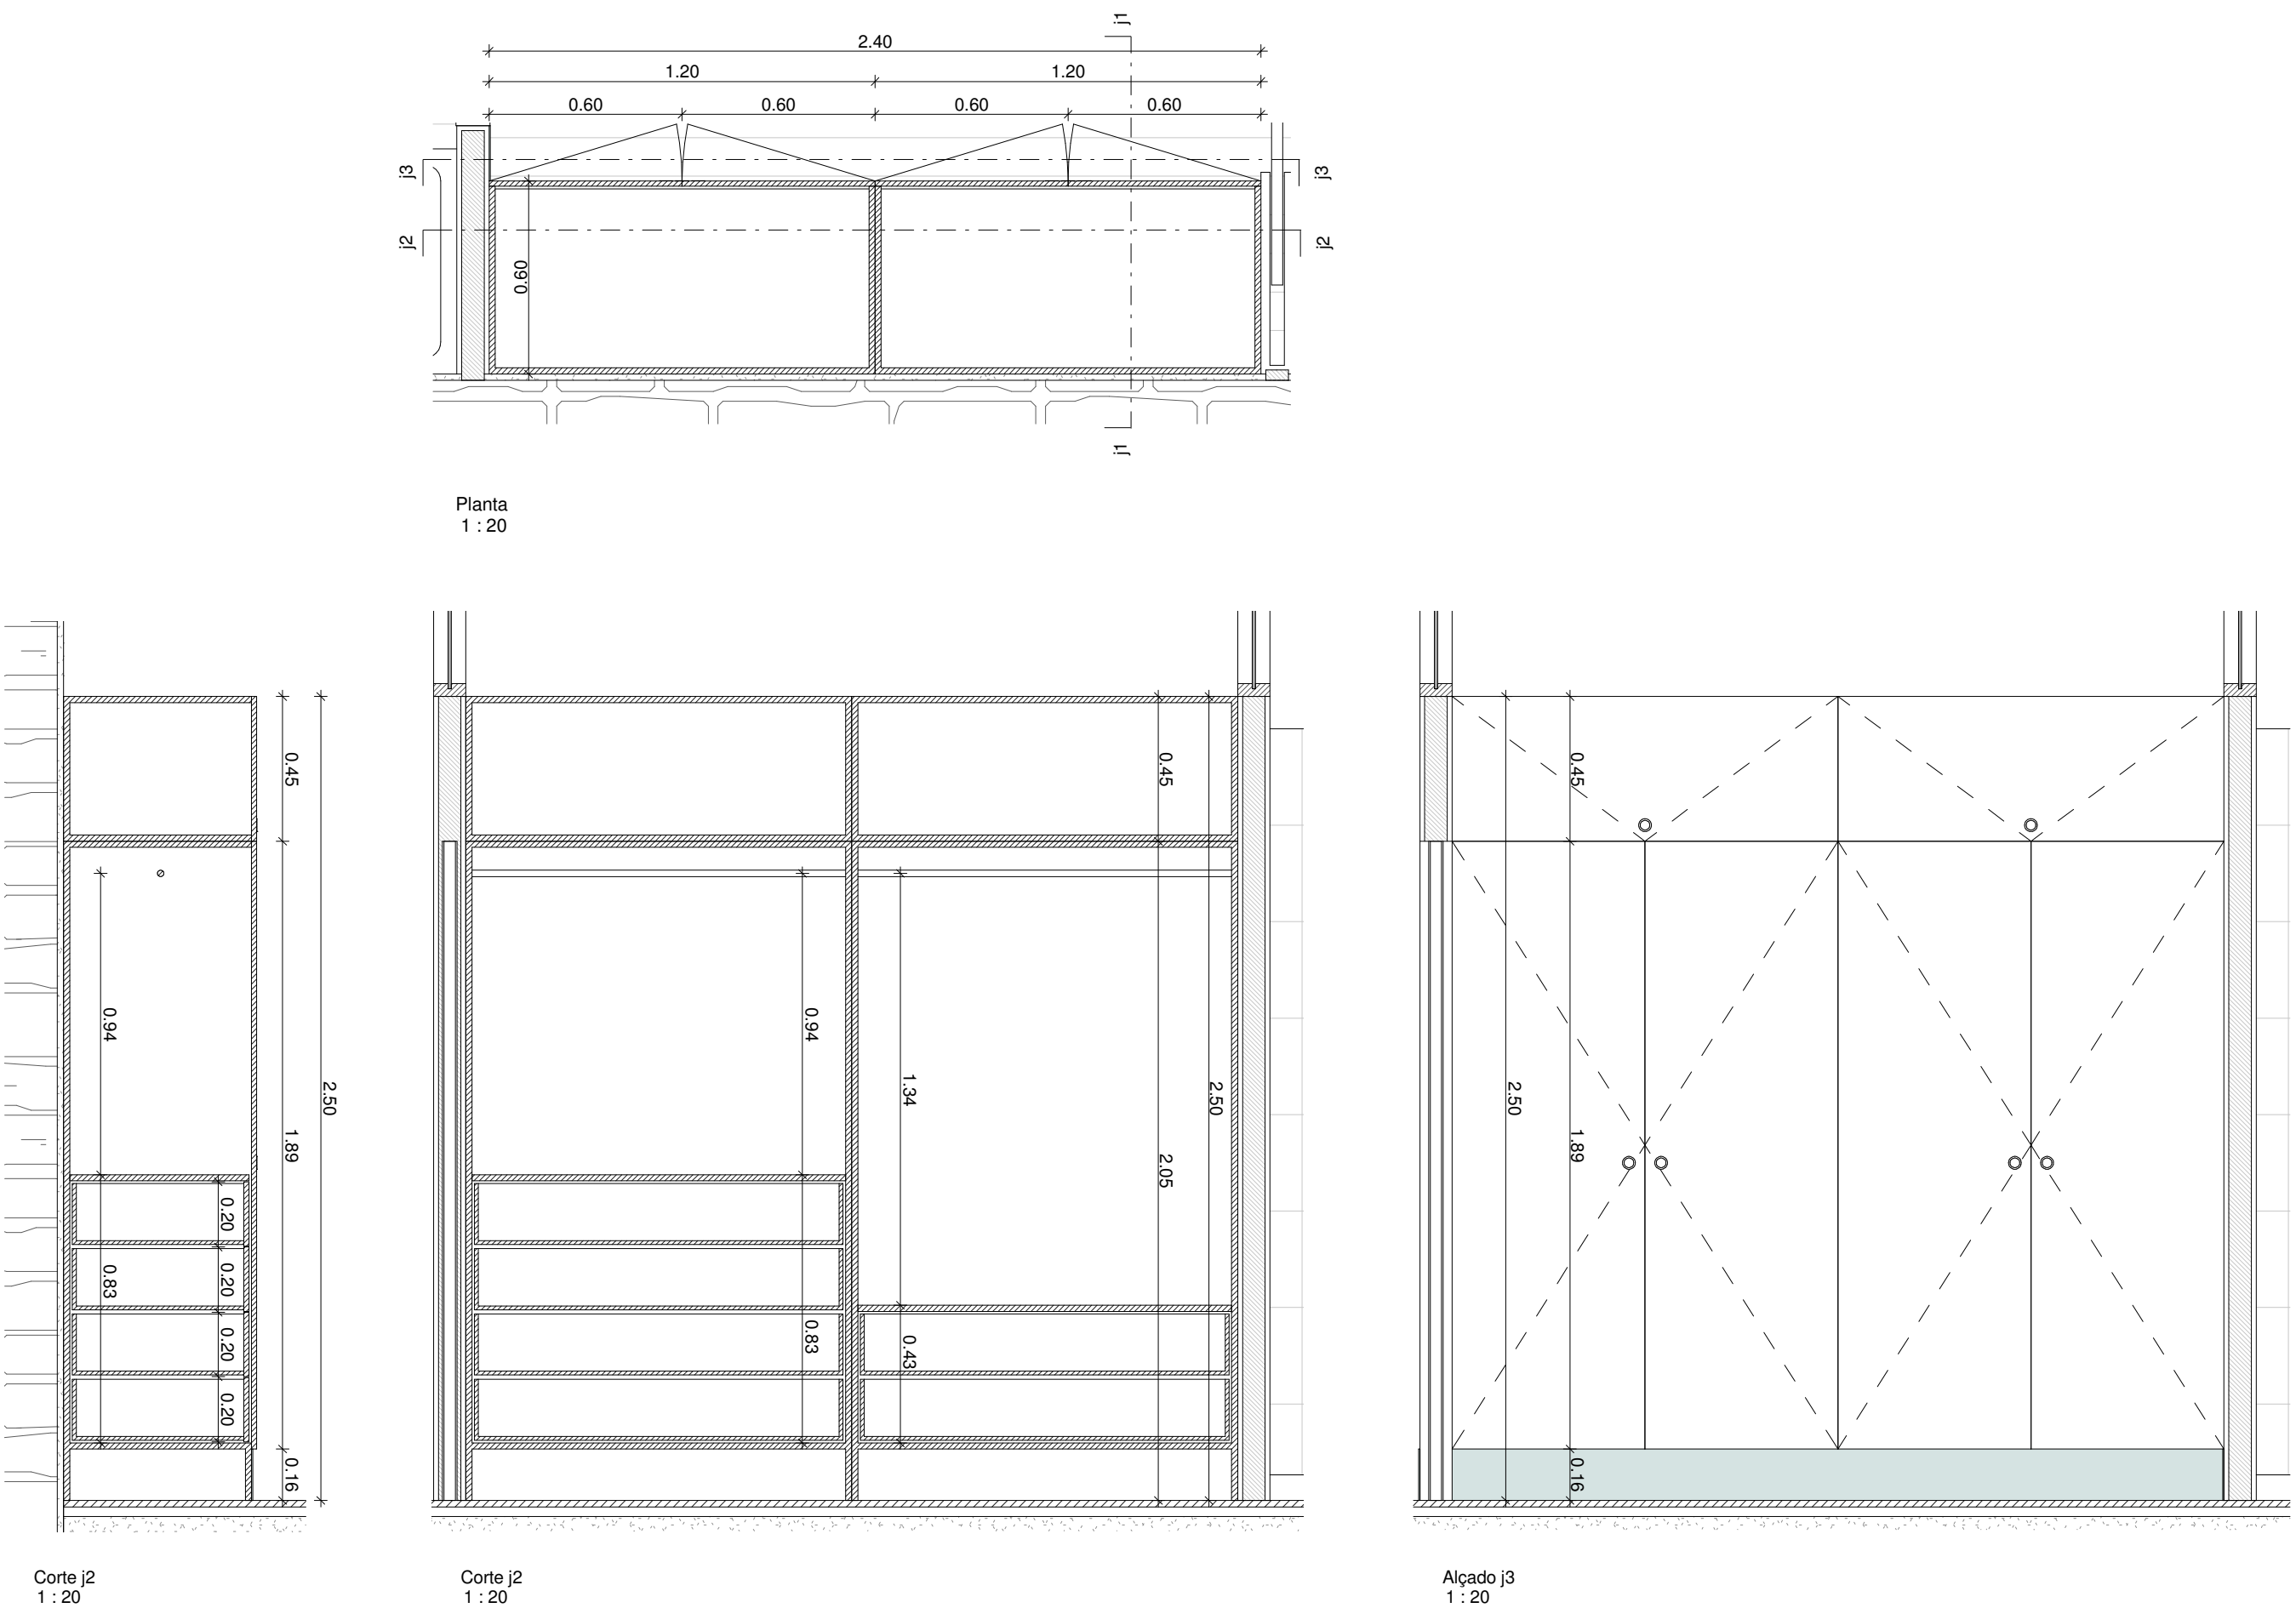

Armários: A 3_02 e A 4_02

