



Rodapés Interiores - vidro

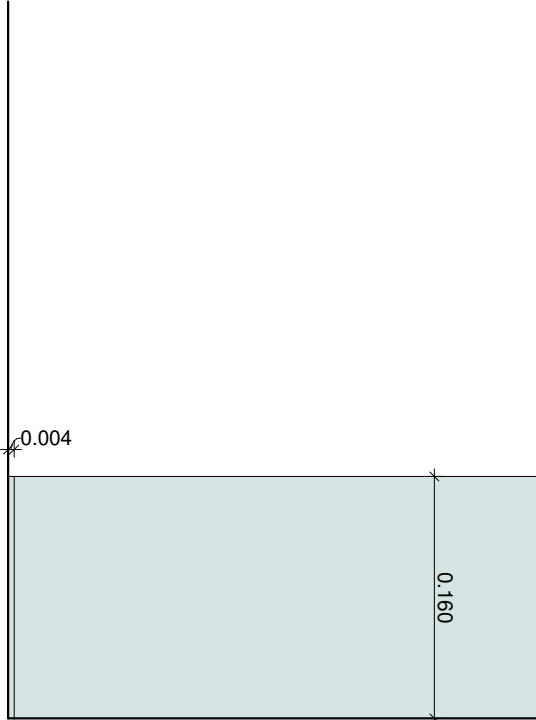


R11 - Rodapé de Vidro "Planilque Evolution SGG"
4mm vert amarelo
esc. 1:5


Rodapés Interiores - pedra

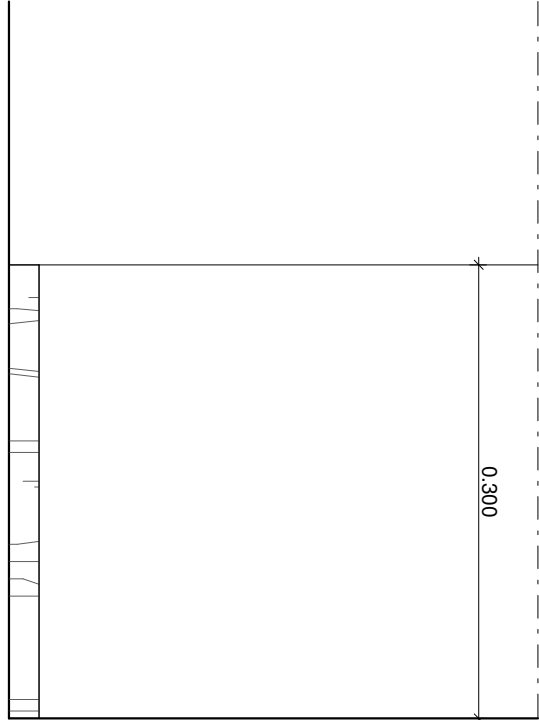

R12 - Rodapé de Granito existente bujardado a pico grosso
R12c - Capoeamento do rodapé existente
esc. 1:5

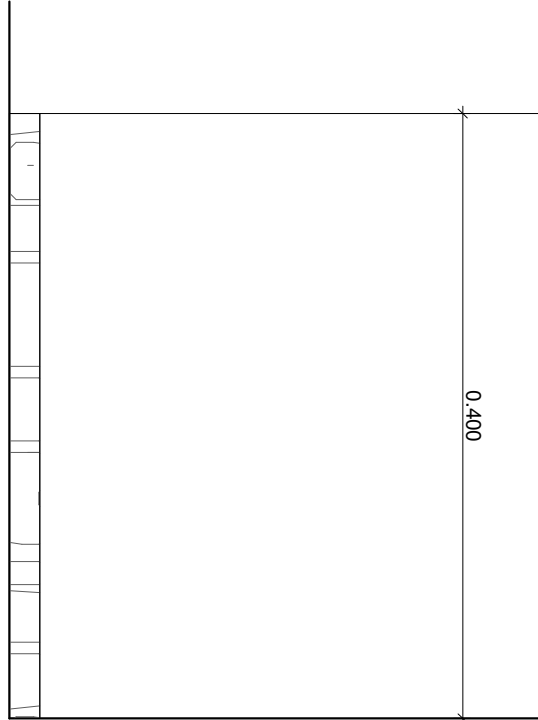


R13 - Rodapé de Granito existente bujardado a pico grosso
esc. 1:5

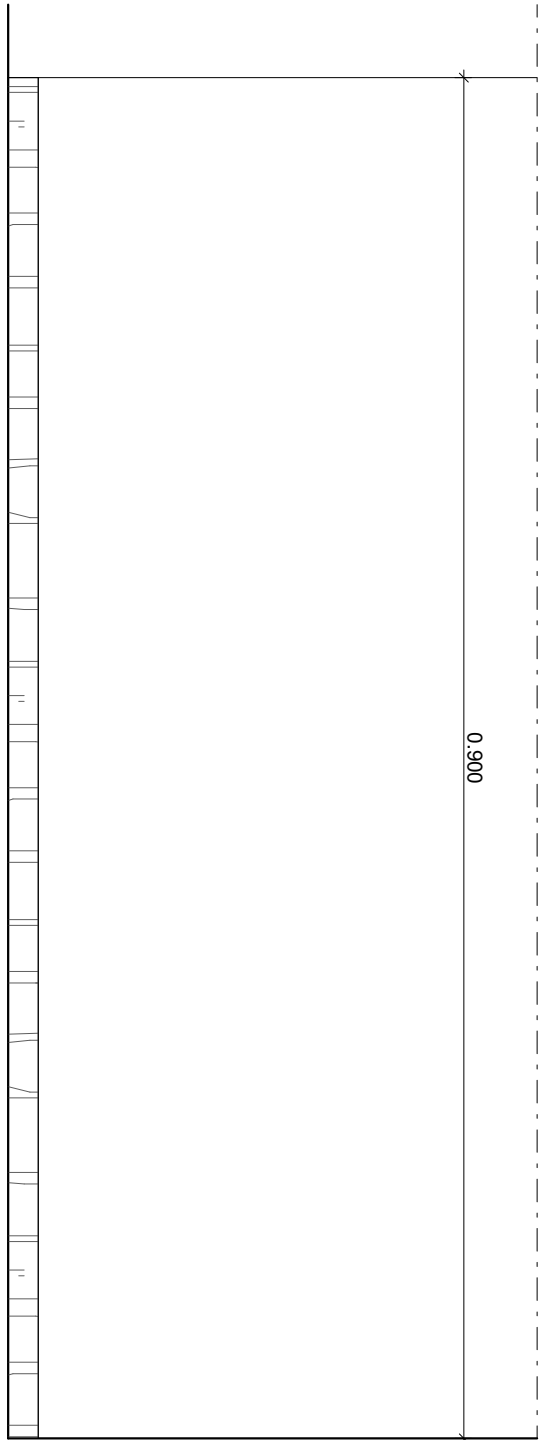


R14 - Rodapé de Granito existente bujardado a pico grosso
esc. 1:5


Sancas

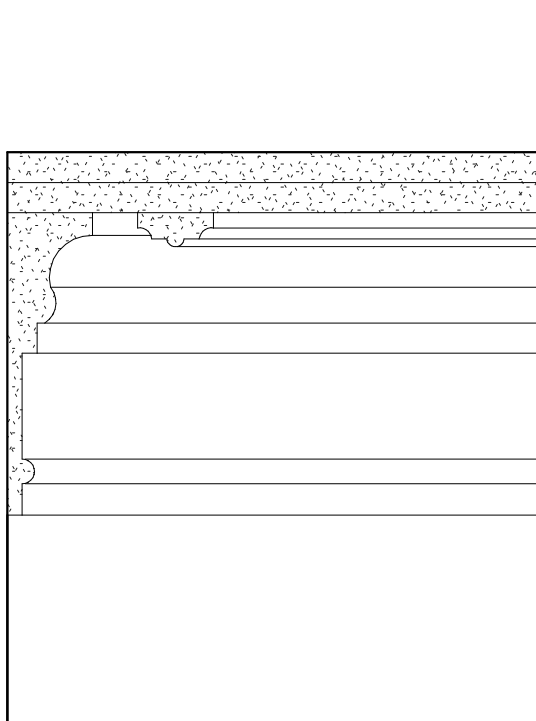

S1 - Sanca em gesso reproduzida de acordo com o modelo original
esc. 1:5

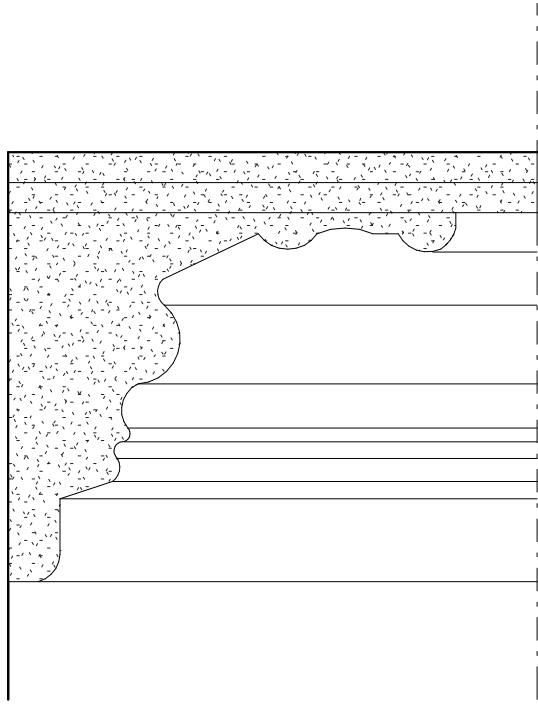


S2 - Sanca em gesso recuperada/ reproduzida de acordo com o modelo original
esc. 1:5

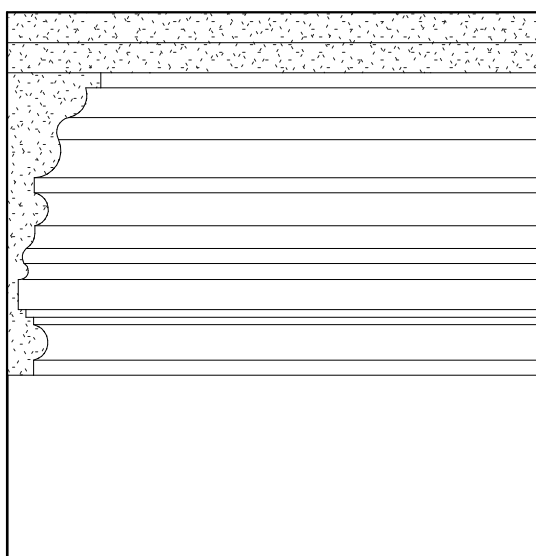


S3 - Sanca em gesso reproduzida de acordo com o modelo original
esc. 1:5


Rodapés Exteriores - Pedra

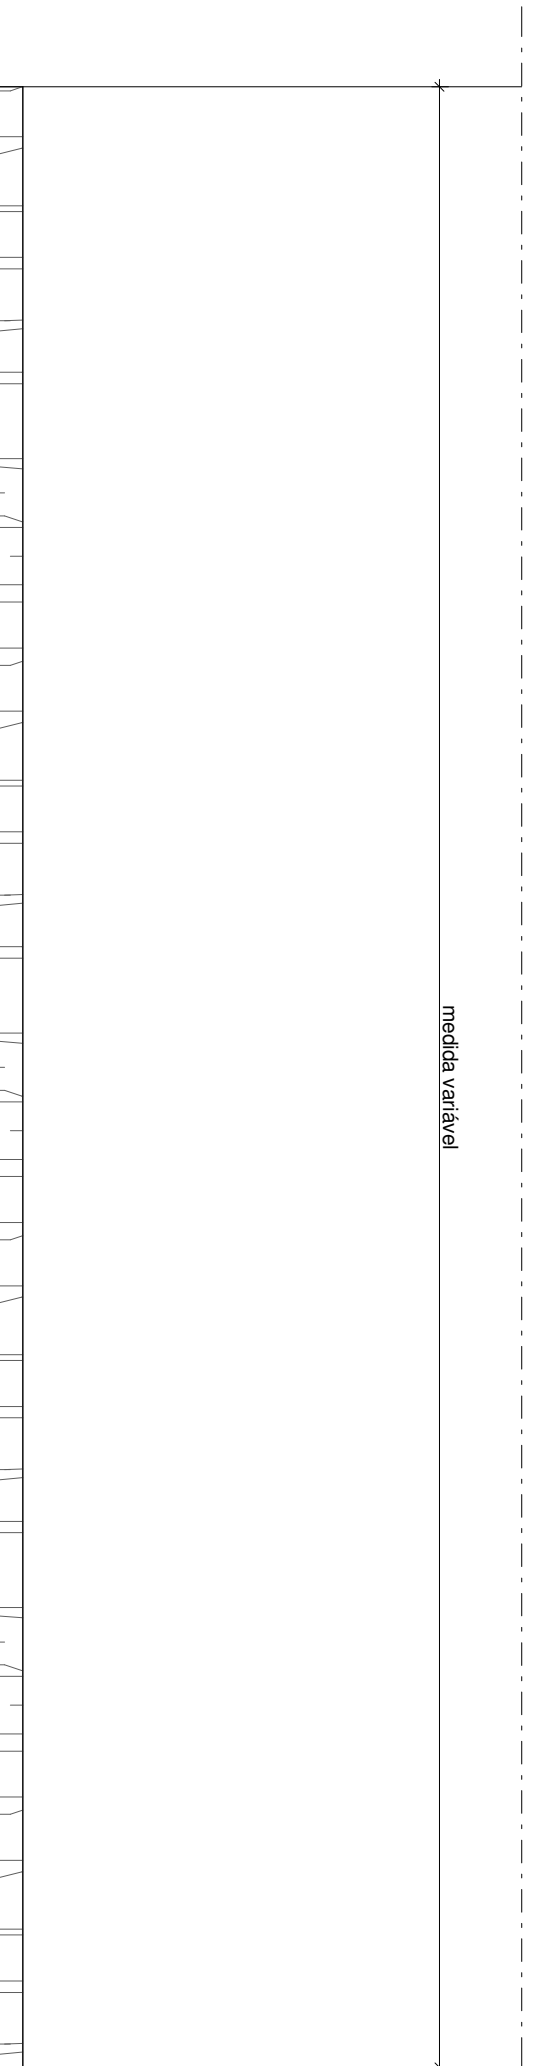


R15 - Rodapé de Granito existente bujardado a pico grosso
esc. 1:5

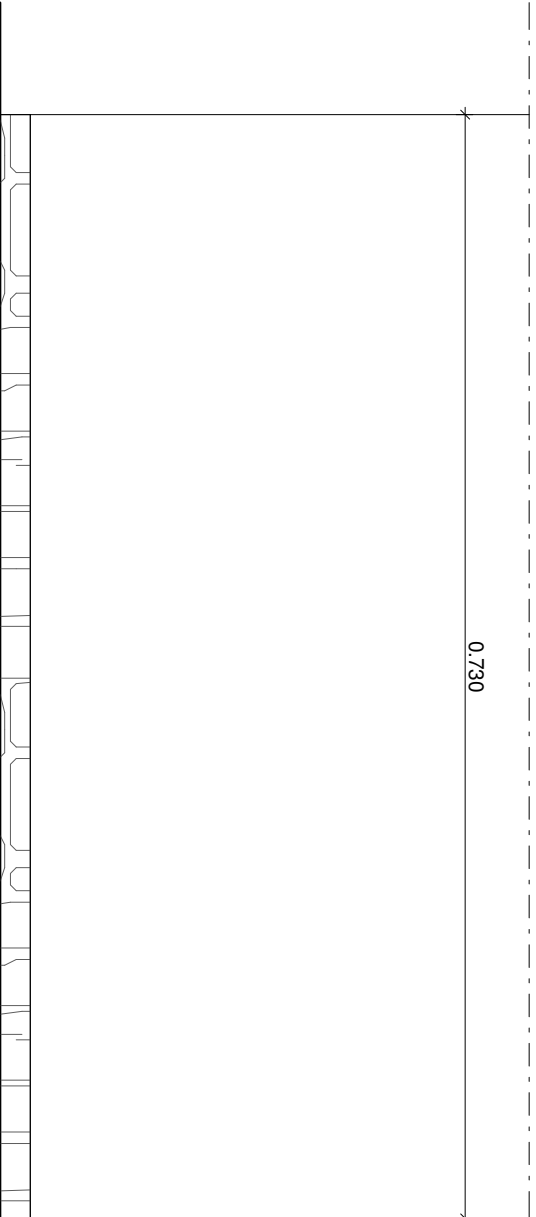


R16 - Rodapé de Granito existente bujardado a pico grosso
esc. 1:5

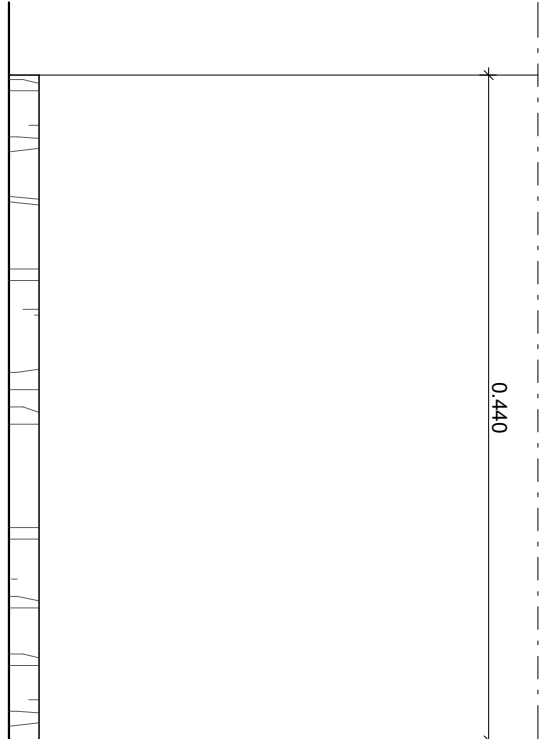


R17 - Rodapé de Granito existente bujardado a pico grosso
esc. 1:5

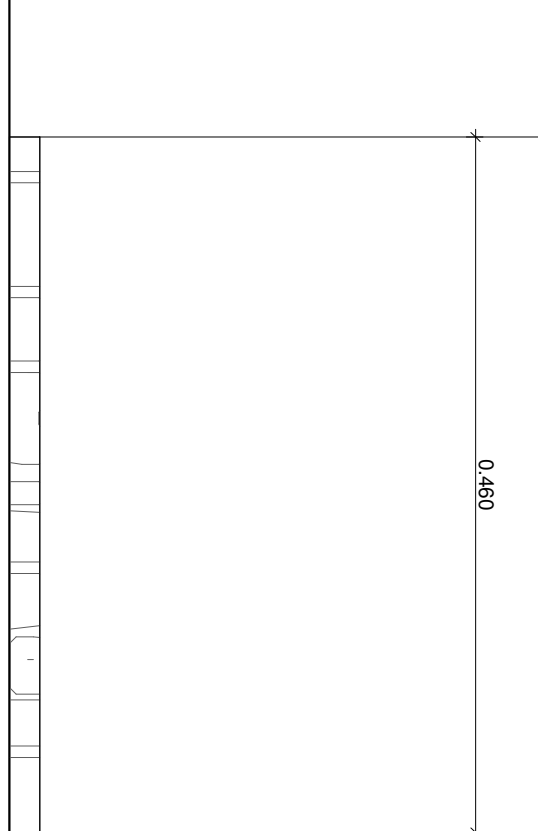


R18 - Rodapé de Granito existente bujardado a pico grosso
esc. 1:5

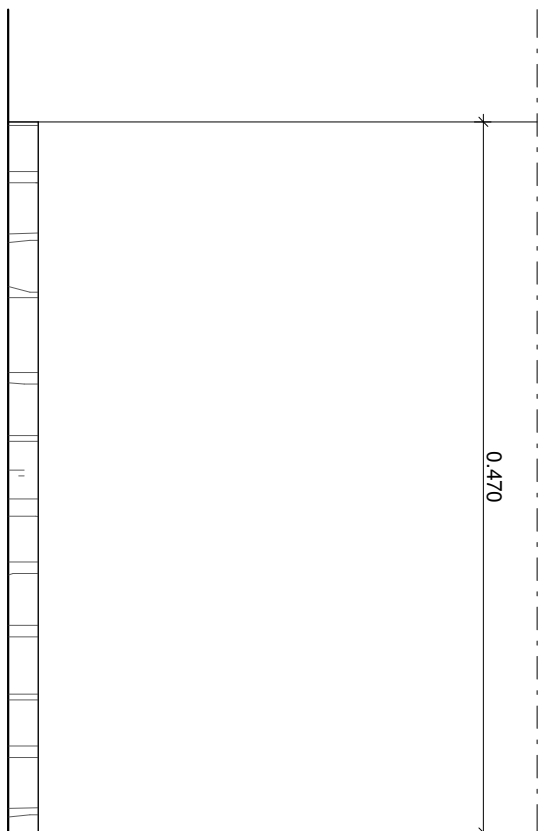


R19 - Rodapé de Granito existente bujardado a pico grosso
esc. 1:5

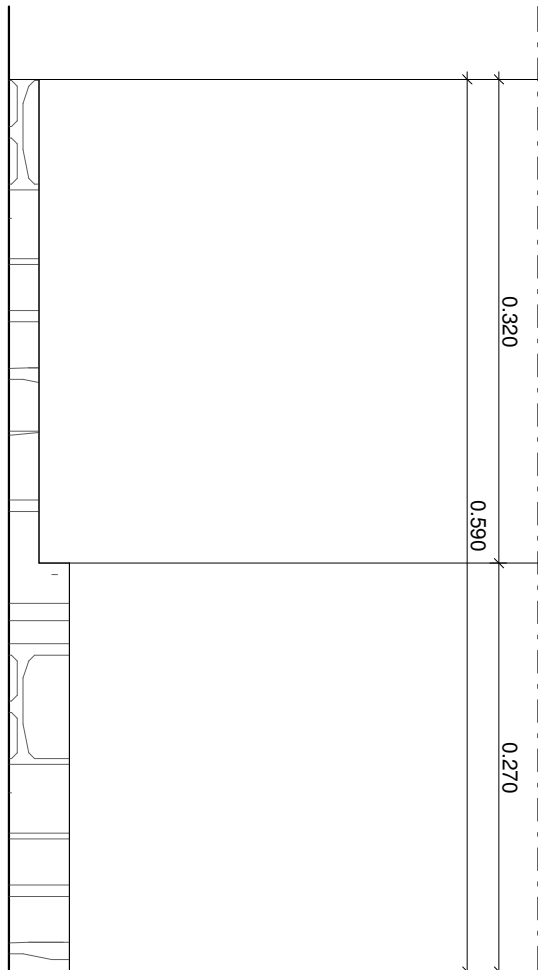

R20 - Rodapé de Granito existente bujardado a pico grosso
esc. 1:5

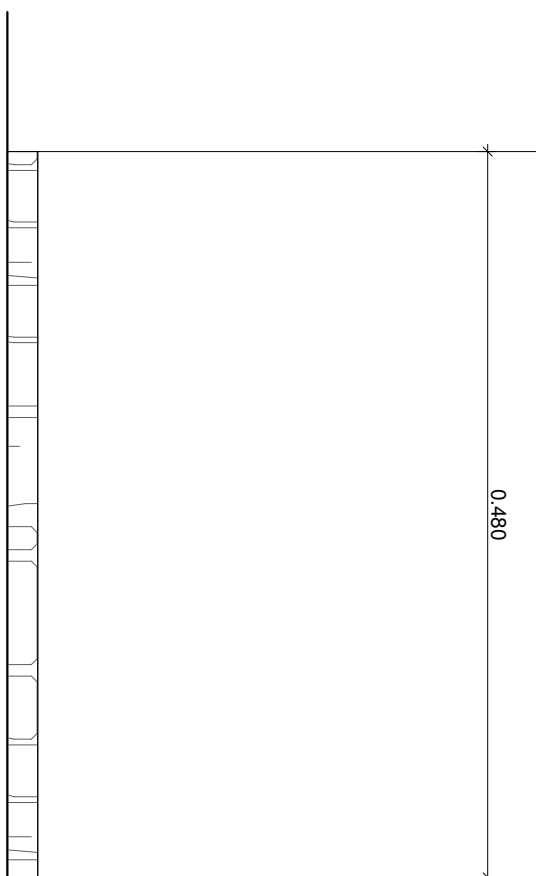

R21 - Rodapé de Granito existente bujardado a pico grosso
R21c - Capoeamento do rodapé existente
esc. 1:5

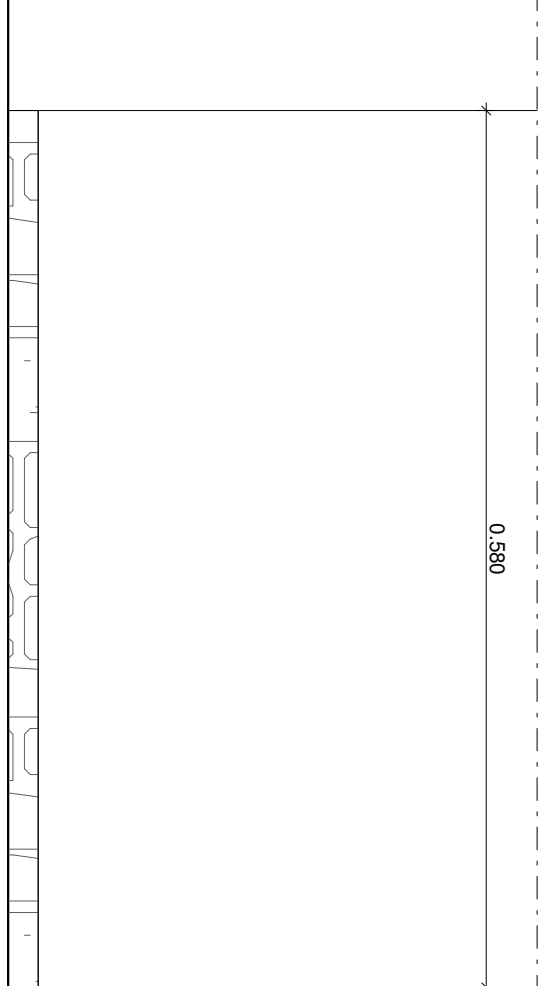

R22 - Rodapé de Granito existente bujardado a pico grosso
esc. 1:5