



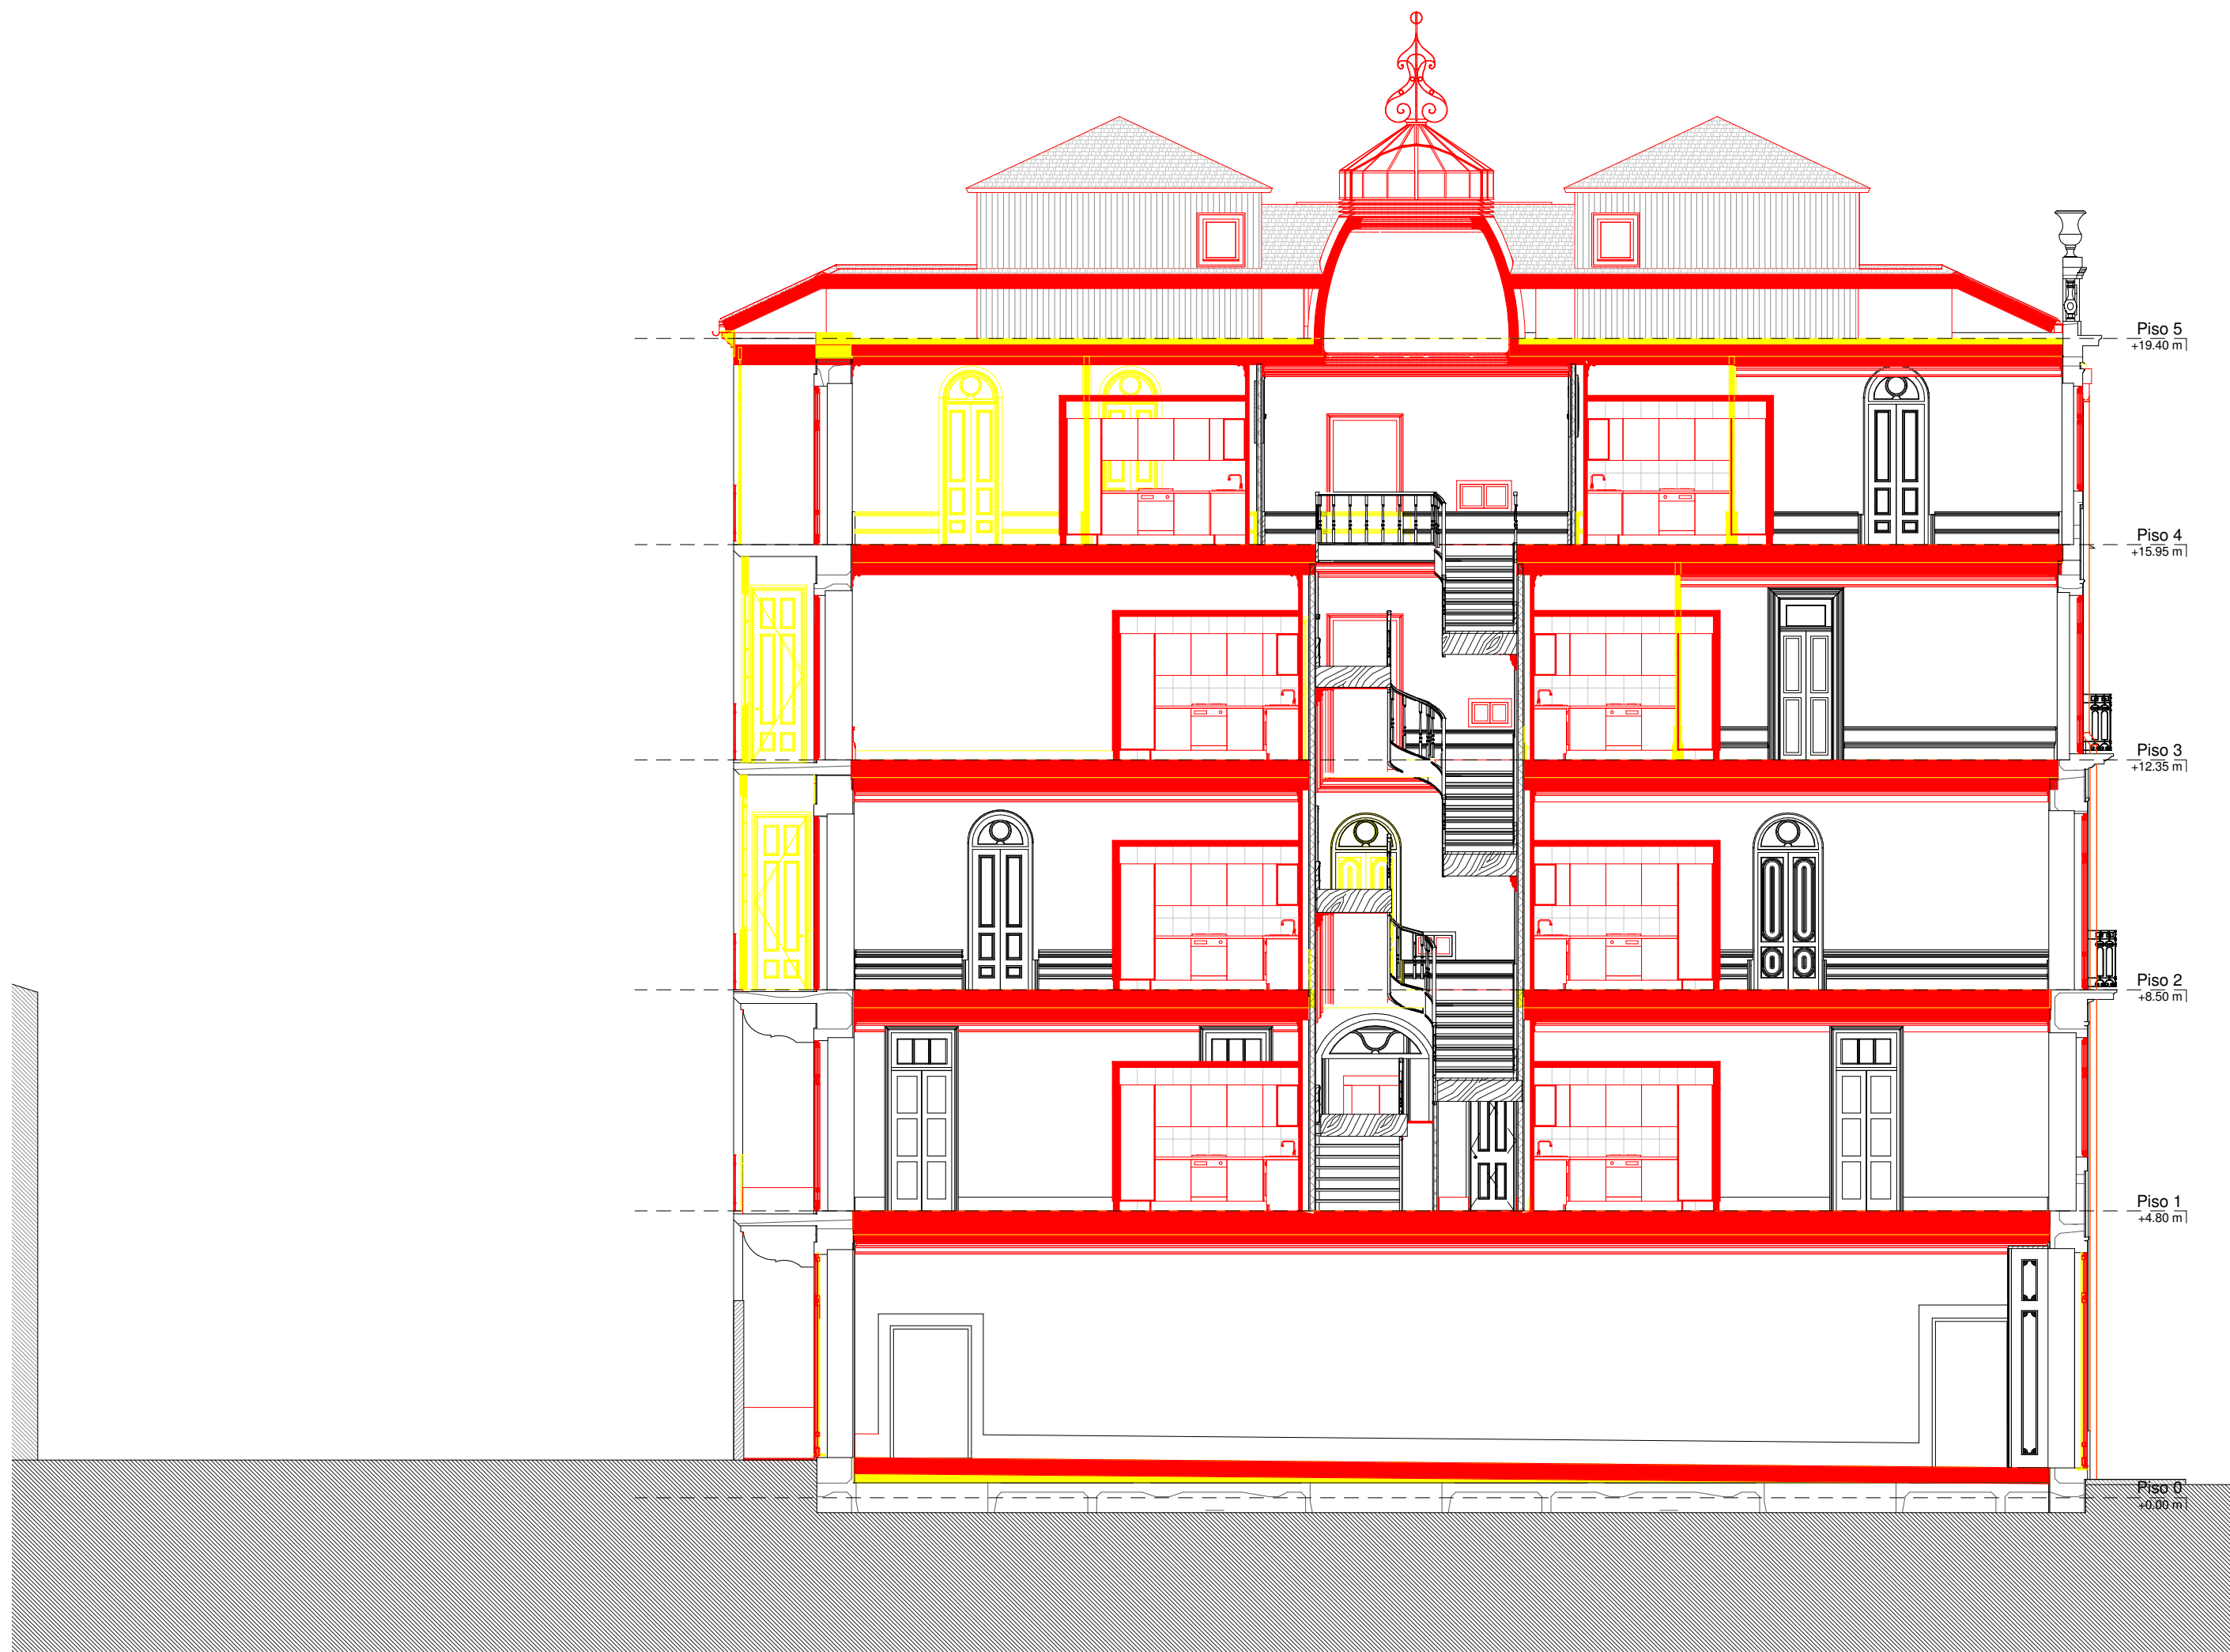


Corte C1
1 : 100

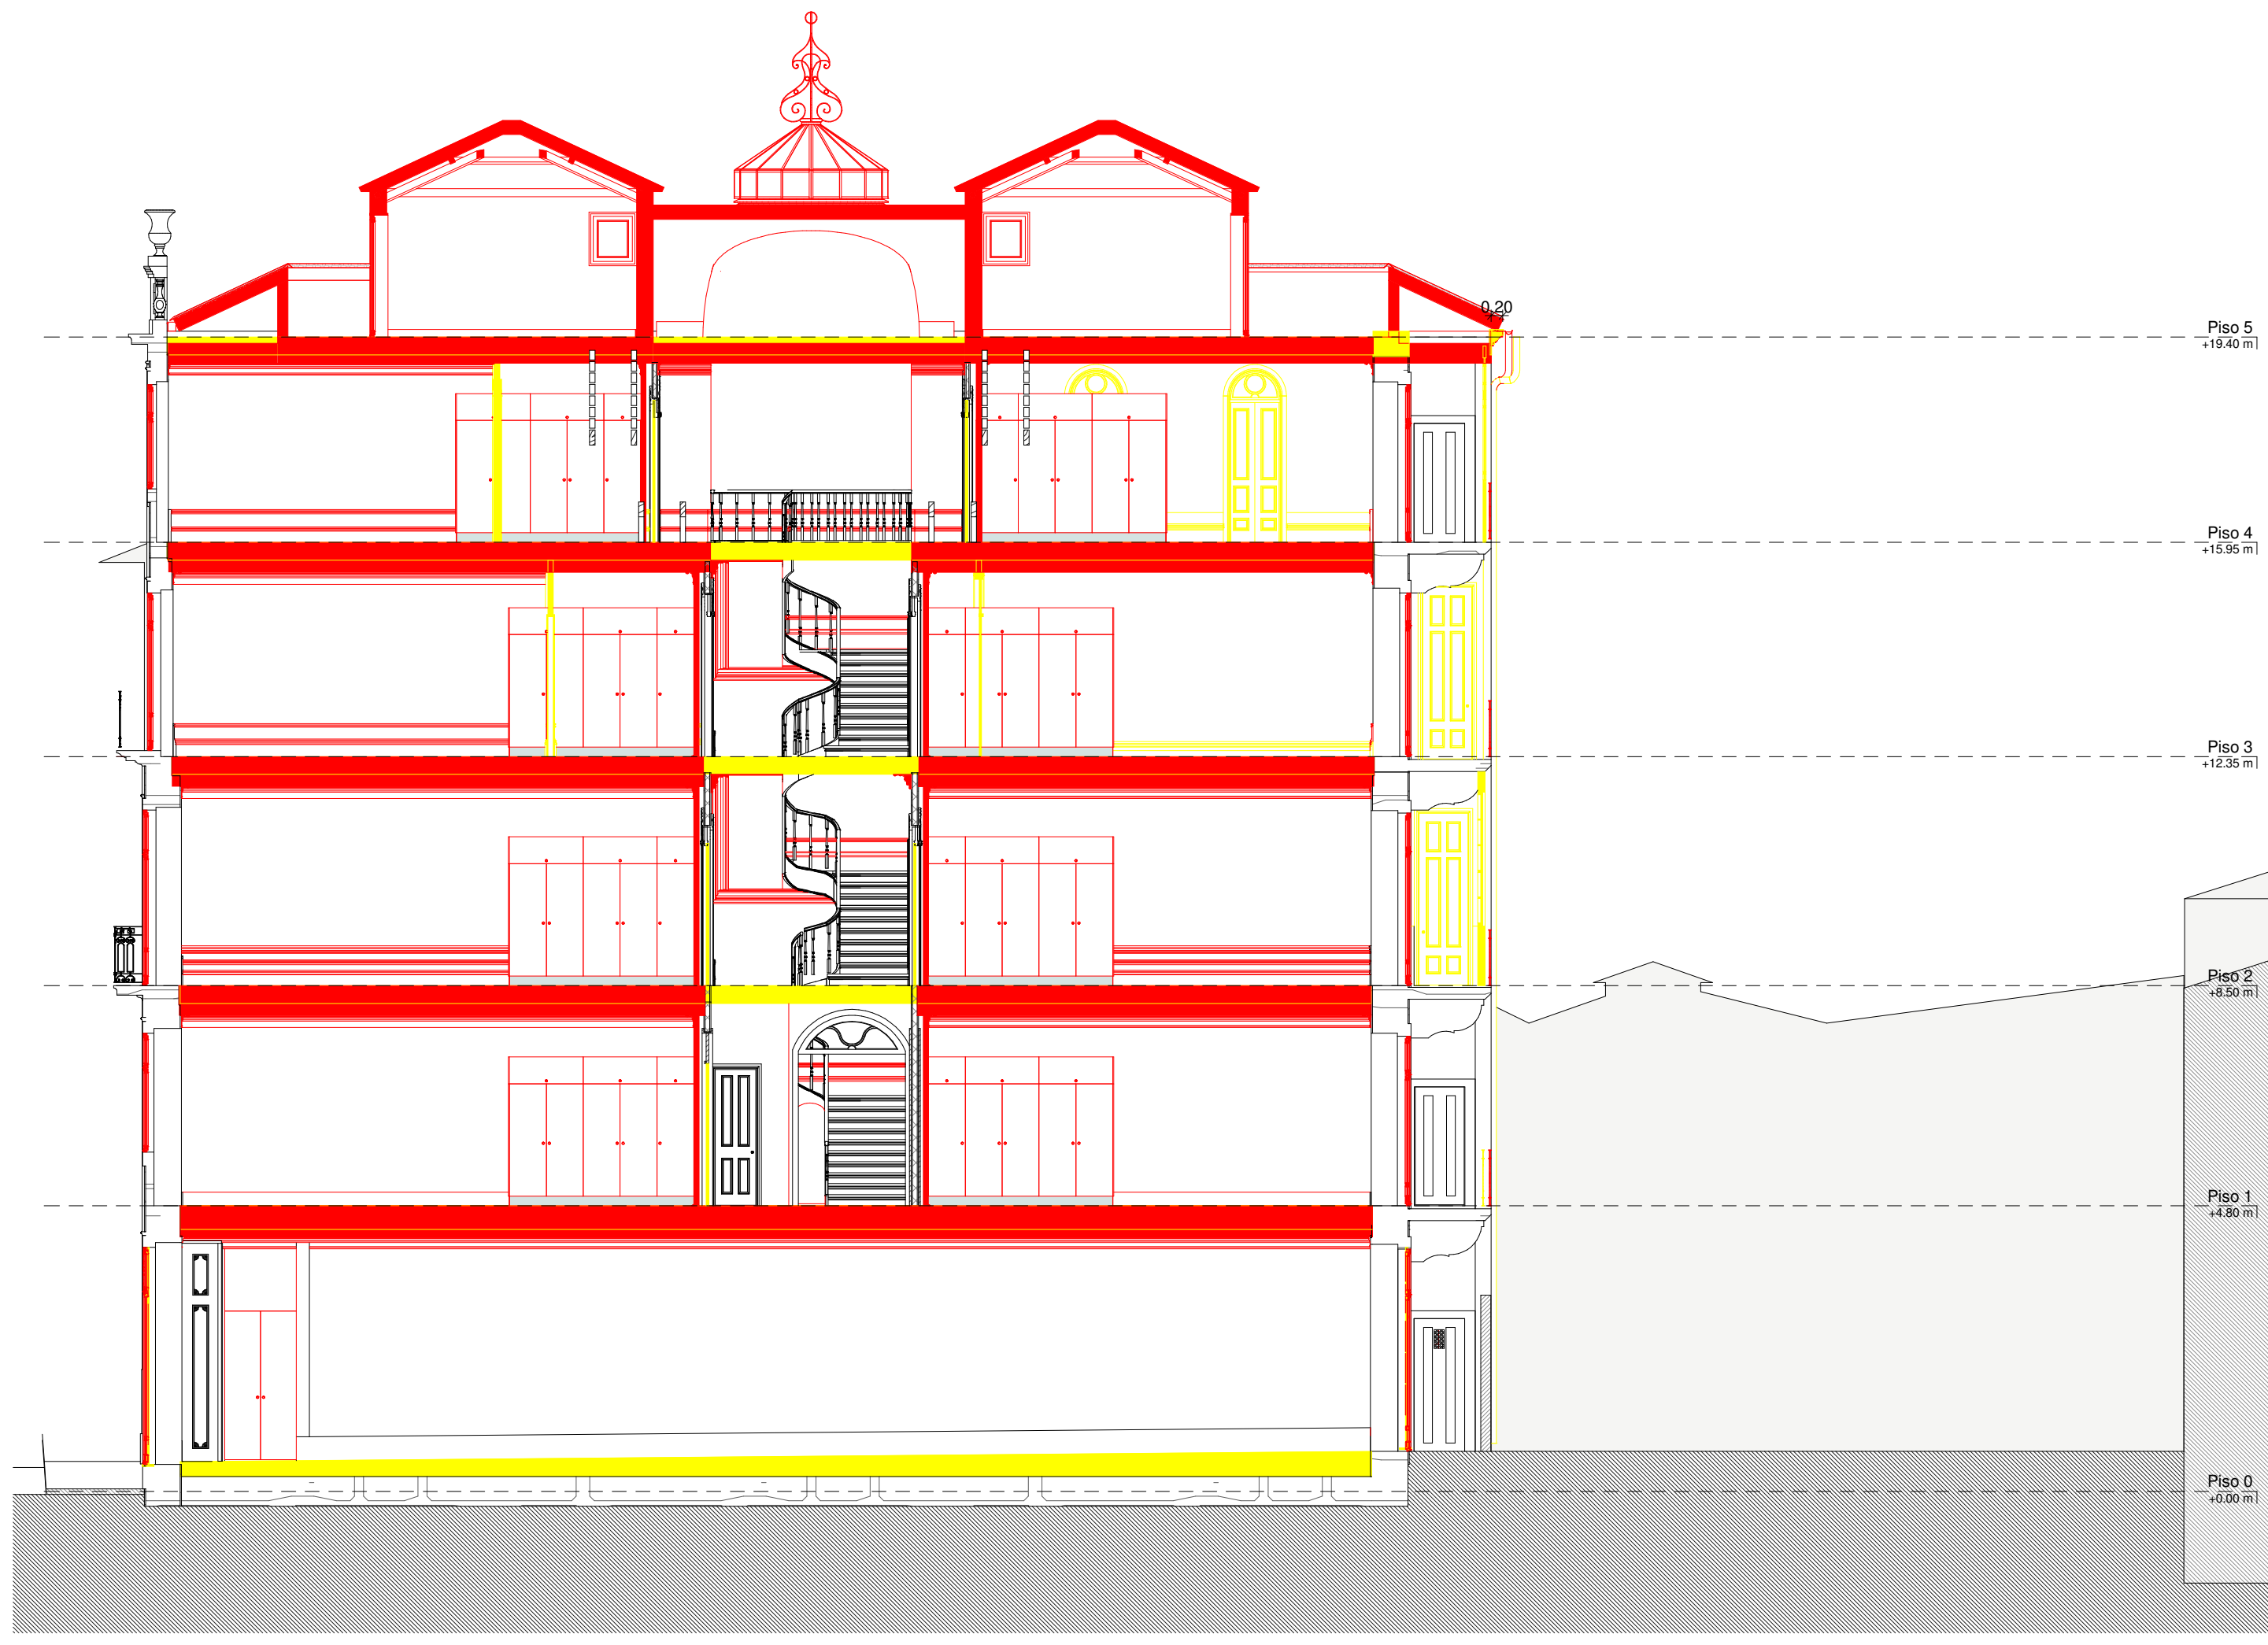


Corte C2
1 : 100



Corte C4
1 : 100

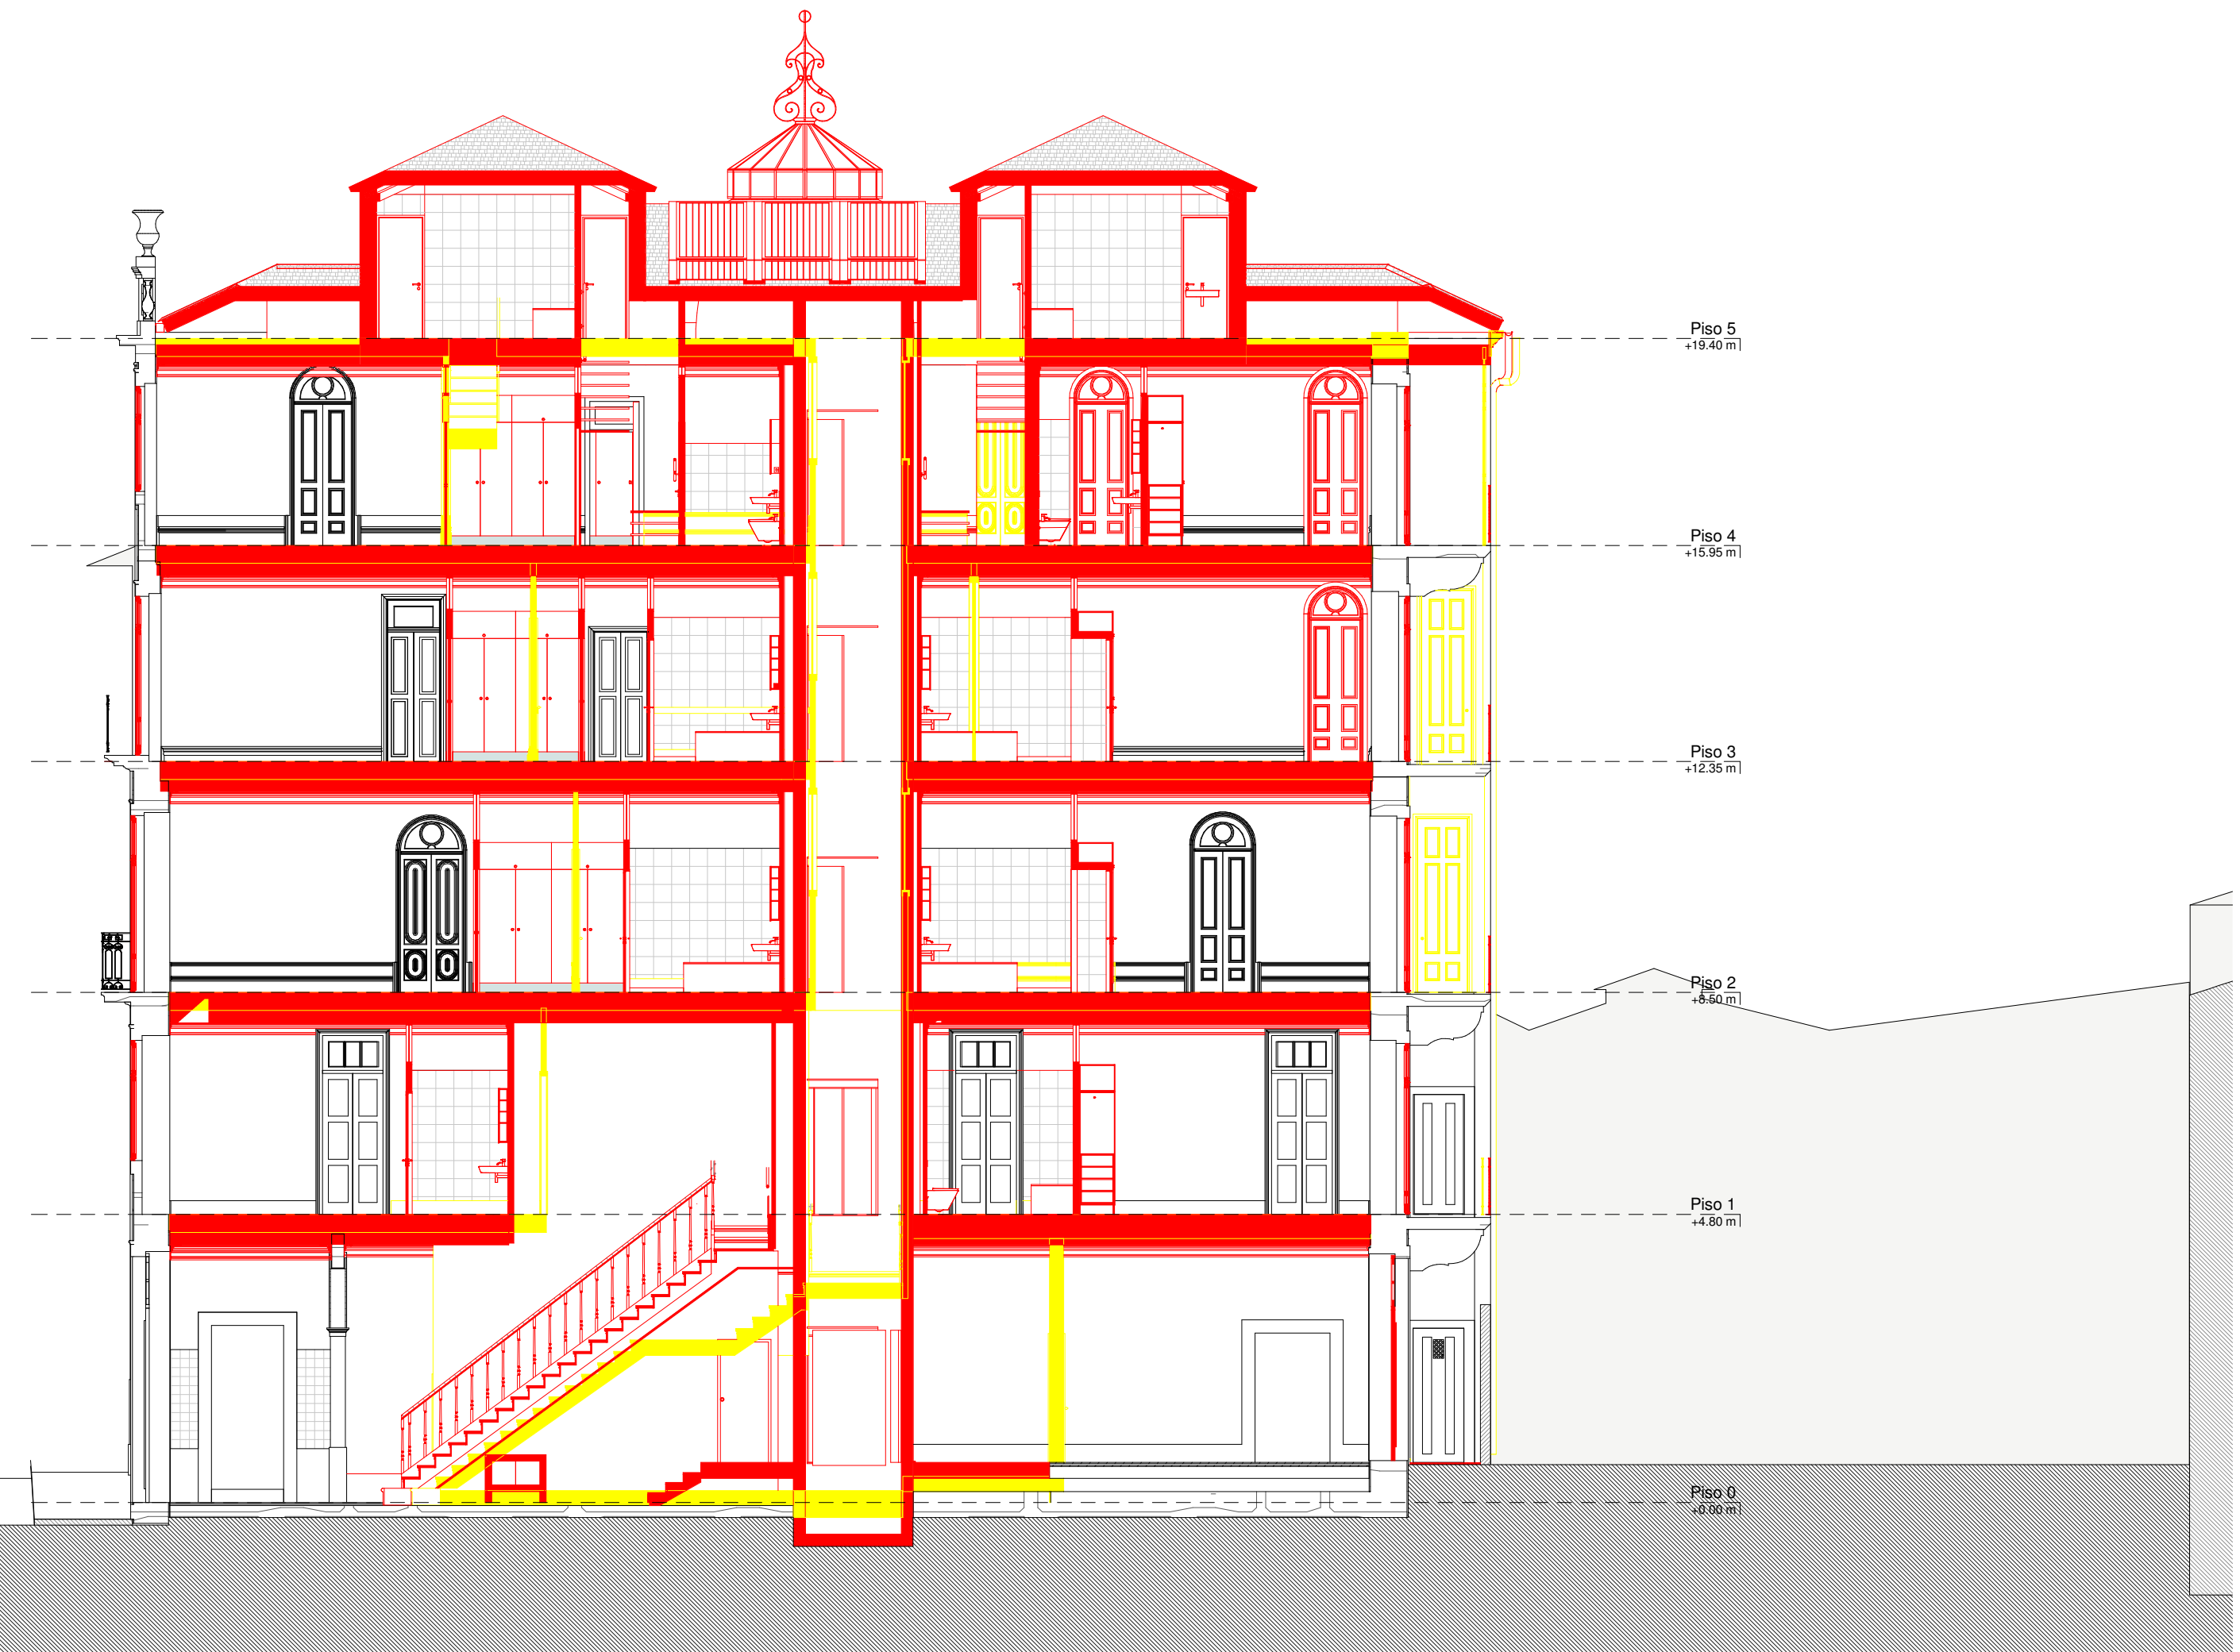

Corte C3
1 : 100

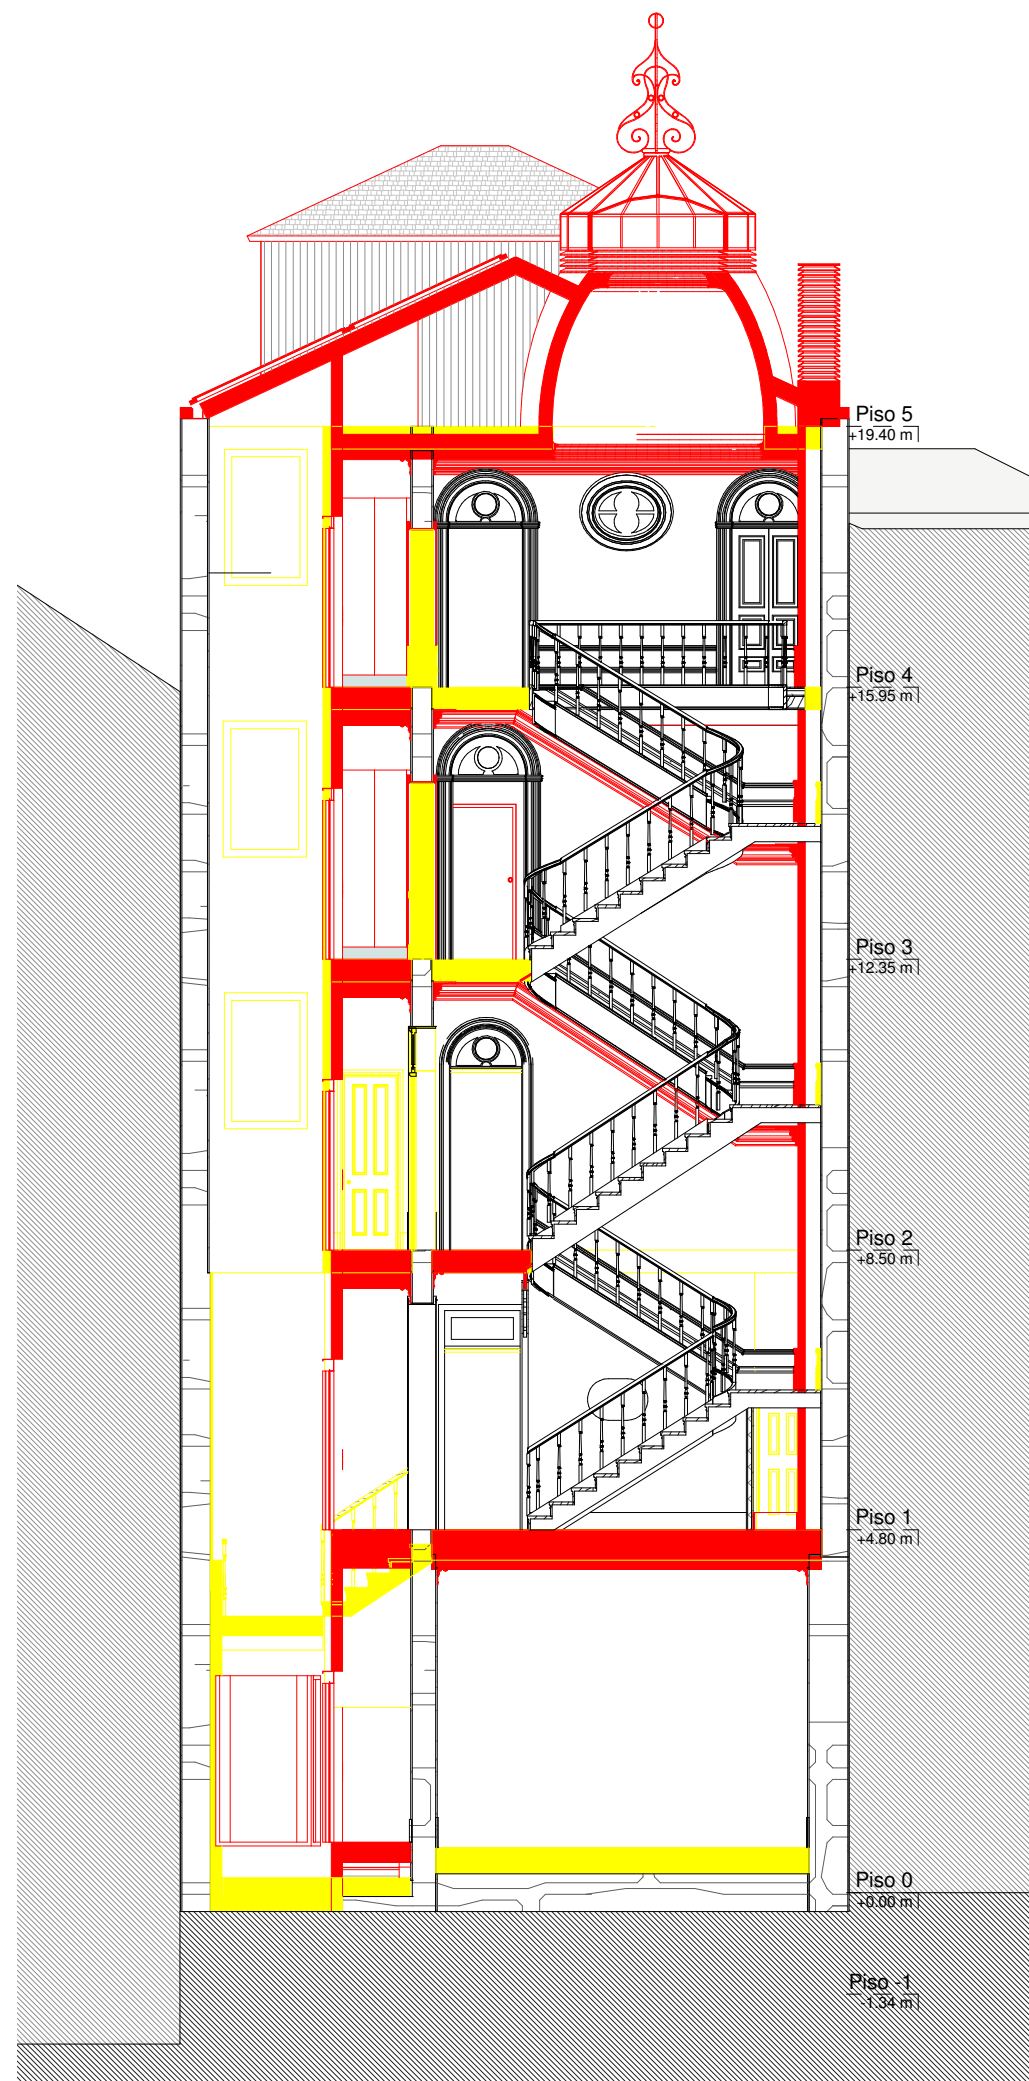

Corte C5
1 : 100



Corte C6
1 : 100



Corte C7
1 : 100

LEGENDA
Demolição
Construção

Este desenho é propriedade do autor, não podendo ser reproduzido nem copiado sem autorização expressa

minima		linea		REQUERENTE: Orey Reabilitação Urbana - Fundo de Investimento Imobiliário Fechado		LOCAL: Rua Trindade Coelho 32/36 - PORTO	
ARQUITECTURA UNIPERSONAL LDA		Reabilitação de Edifício		Substitui	Fase projecto	Execução	Escala
Cortes C1, C2, C3, C4, C5 e C6		Cortes Demolição e Construção		Substituído por	Data	30 de Maio de 2008	1 : 100
E-mail: geral@minimalines.pt		Rua da Regista, 328 1º - 4000-035 PORTO		Tel. +351 225 104 550 Fax. +351 225 100 335		Código: 001_TC_03 REVT Nº 344 - 2752875	