




Alçado Principal - Rua Trindade Coelho
1 : 100

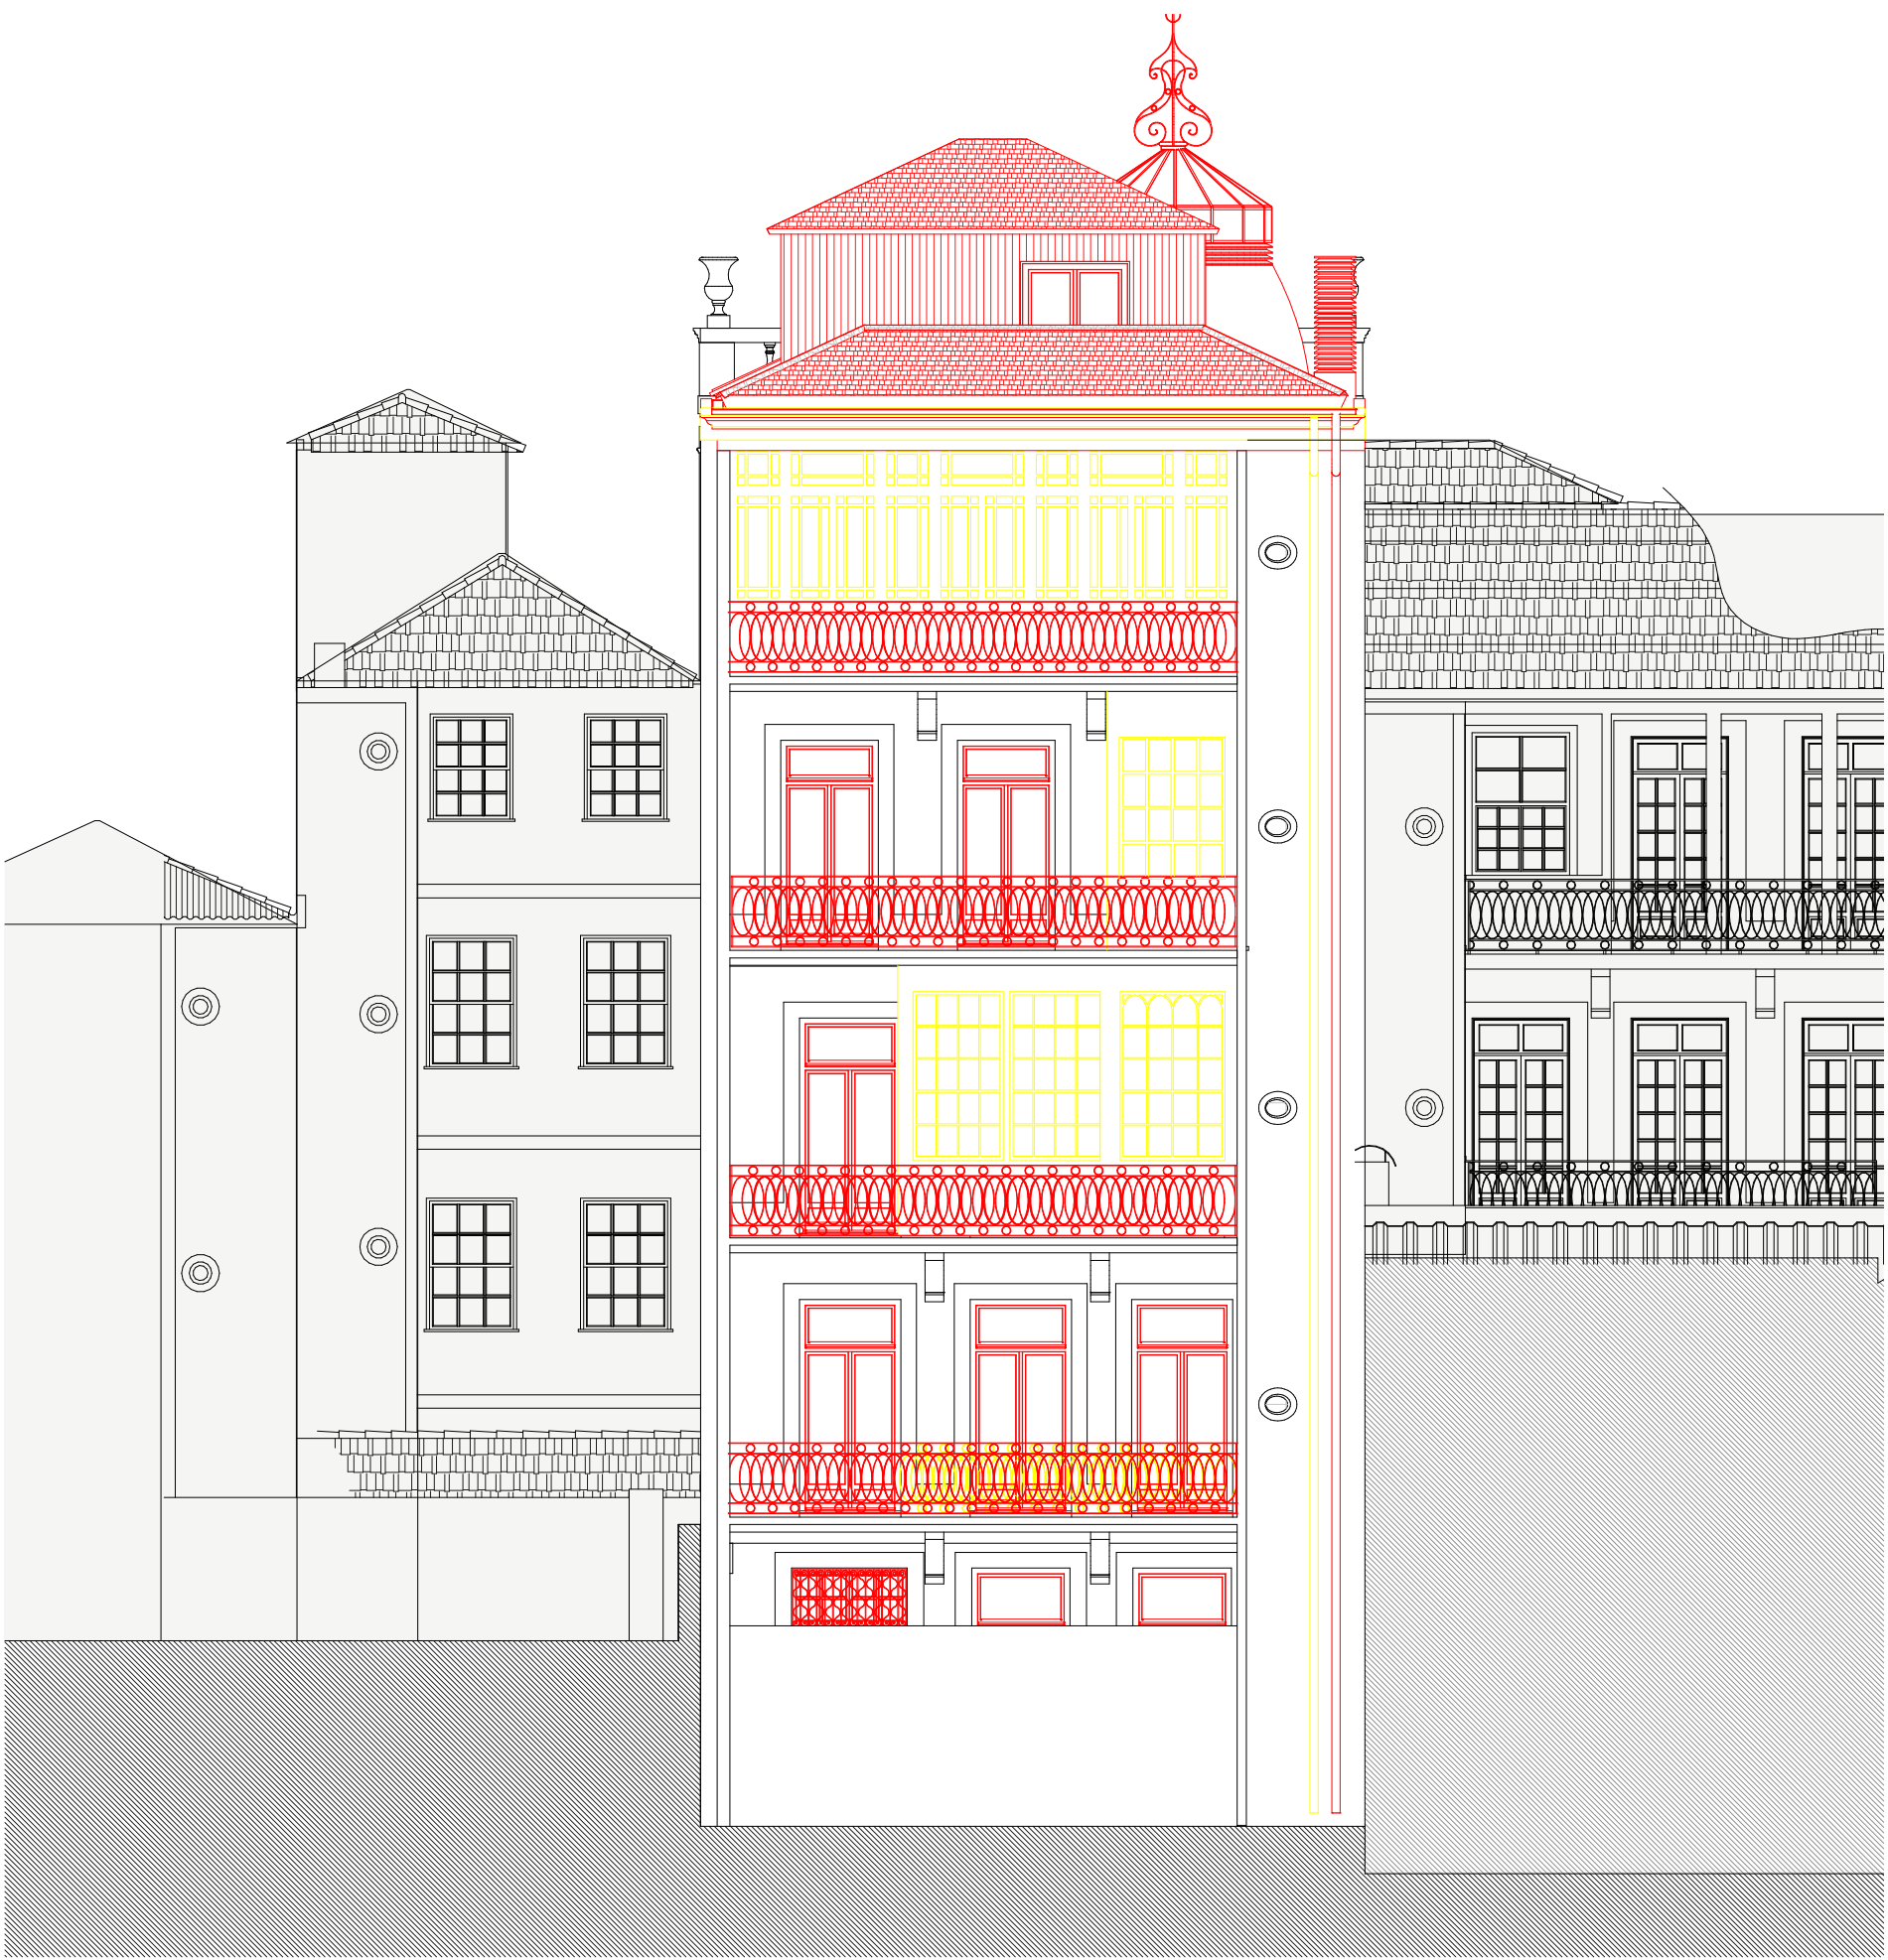

Alçado Posterior - pelo interior do quarteirão
1 : 100

LEGENDA

- Demolição
- Construção

minima linea ARQUITECTURA UNIPessoal, LDA E-mail geral@minimalinea.pt Rua da Alegria, 508 1º 4000-035 PORTO		REQUERENTE: Orey Reabilitação Urbana - Fundo de Investimento Imobiliário Fechado			
		LOCAL: Rua Trindade Coelho 32/36 - PORTO			
Reabilitação de Edifício		Alçados Demolição e Construção		Substitui:	Fase projecto
Alçados Principal e Posterior				Substituído por:	Execução
Rua da Alegria, 508 1º 4000-035 PORTO		Tel. +351 225 104 550 Fax. +351 225 100 335		Código 001_TC_03	REVIT
				Data 30 de Maio de 2008	
				Nº 344 - 2752675	
				Escala 1:100	
				A26	