


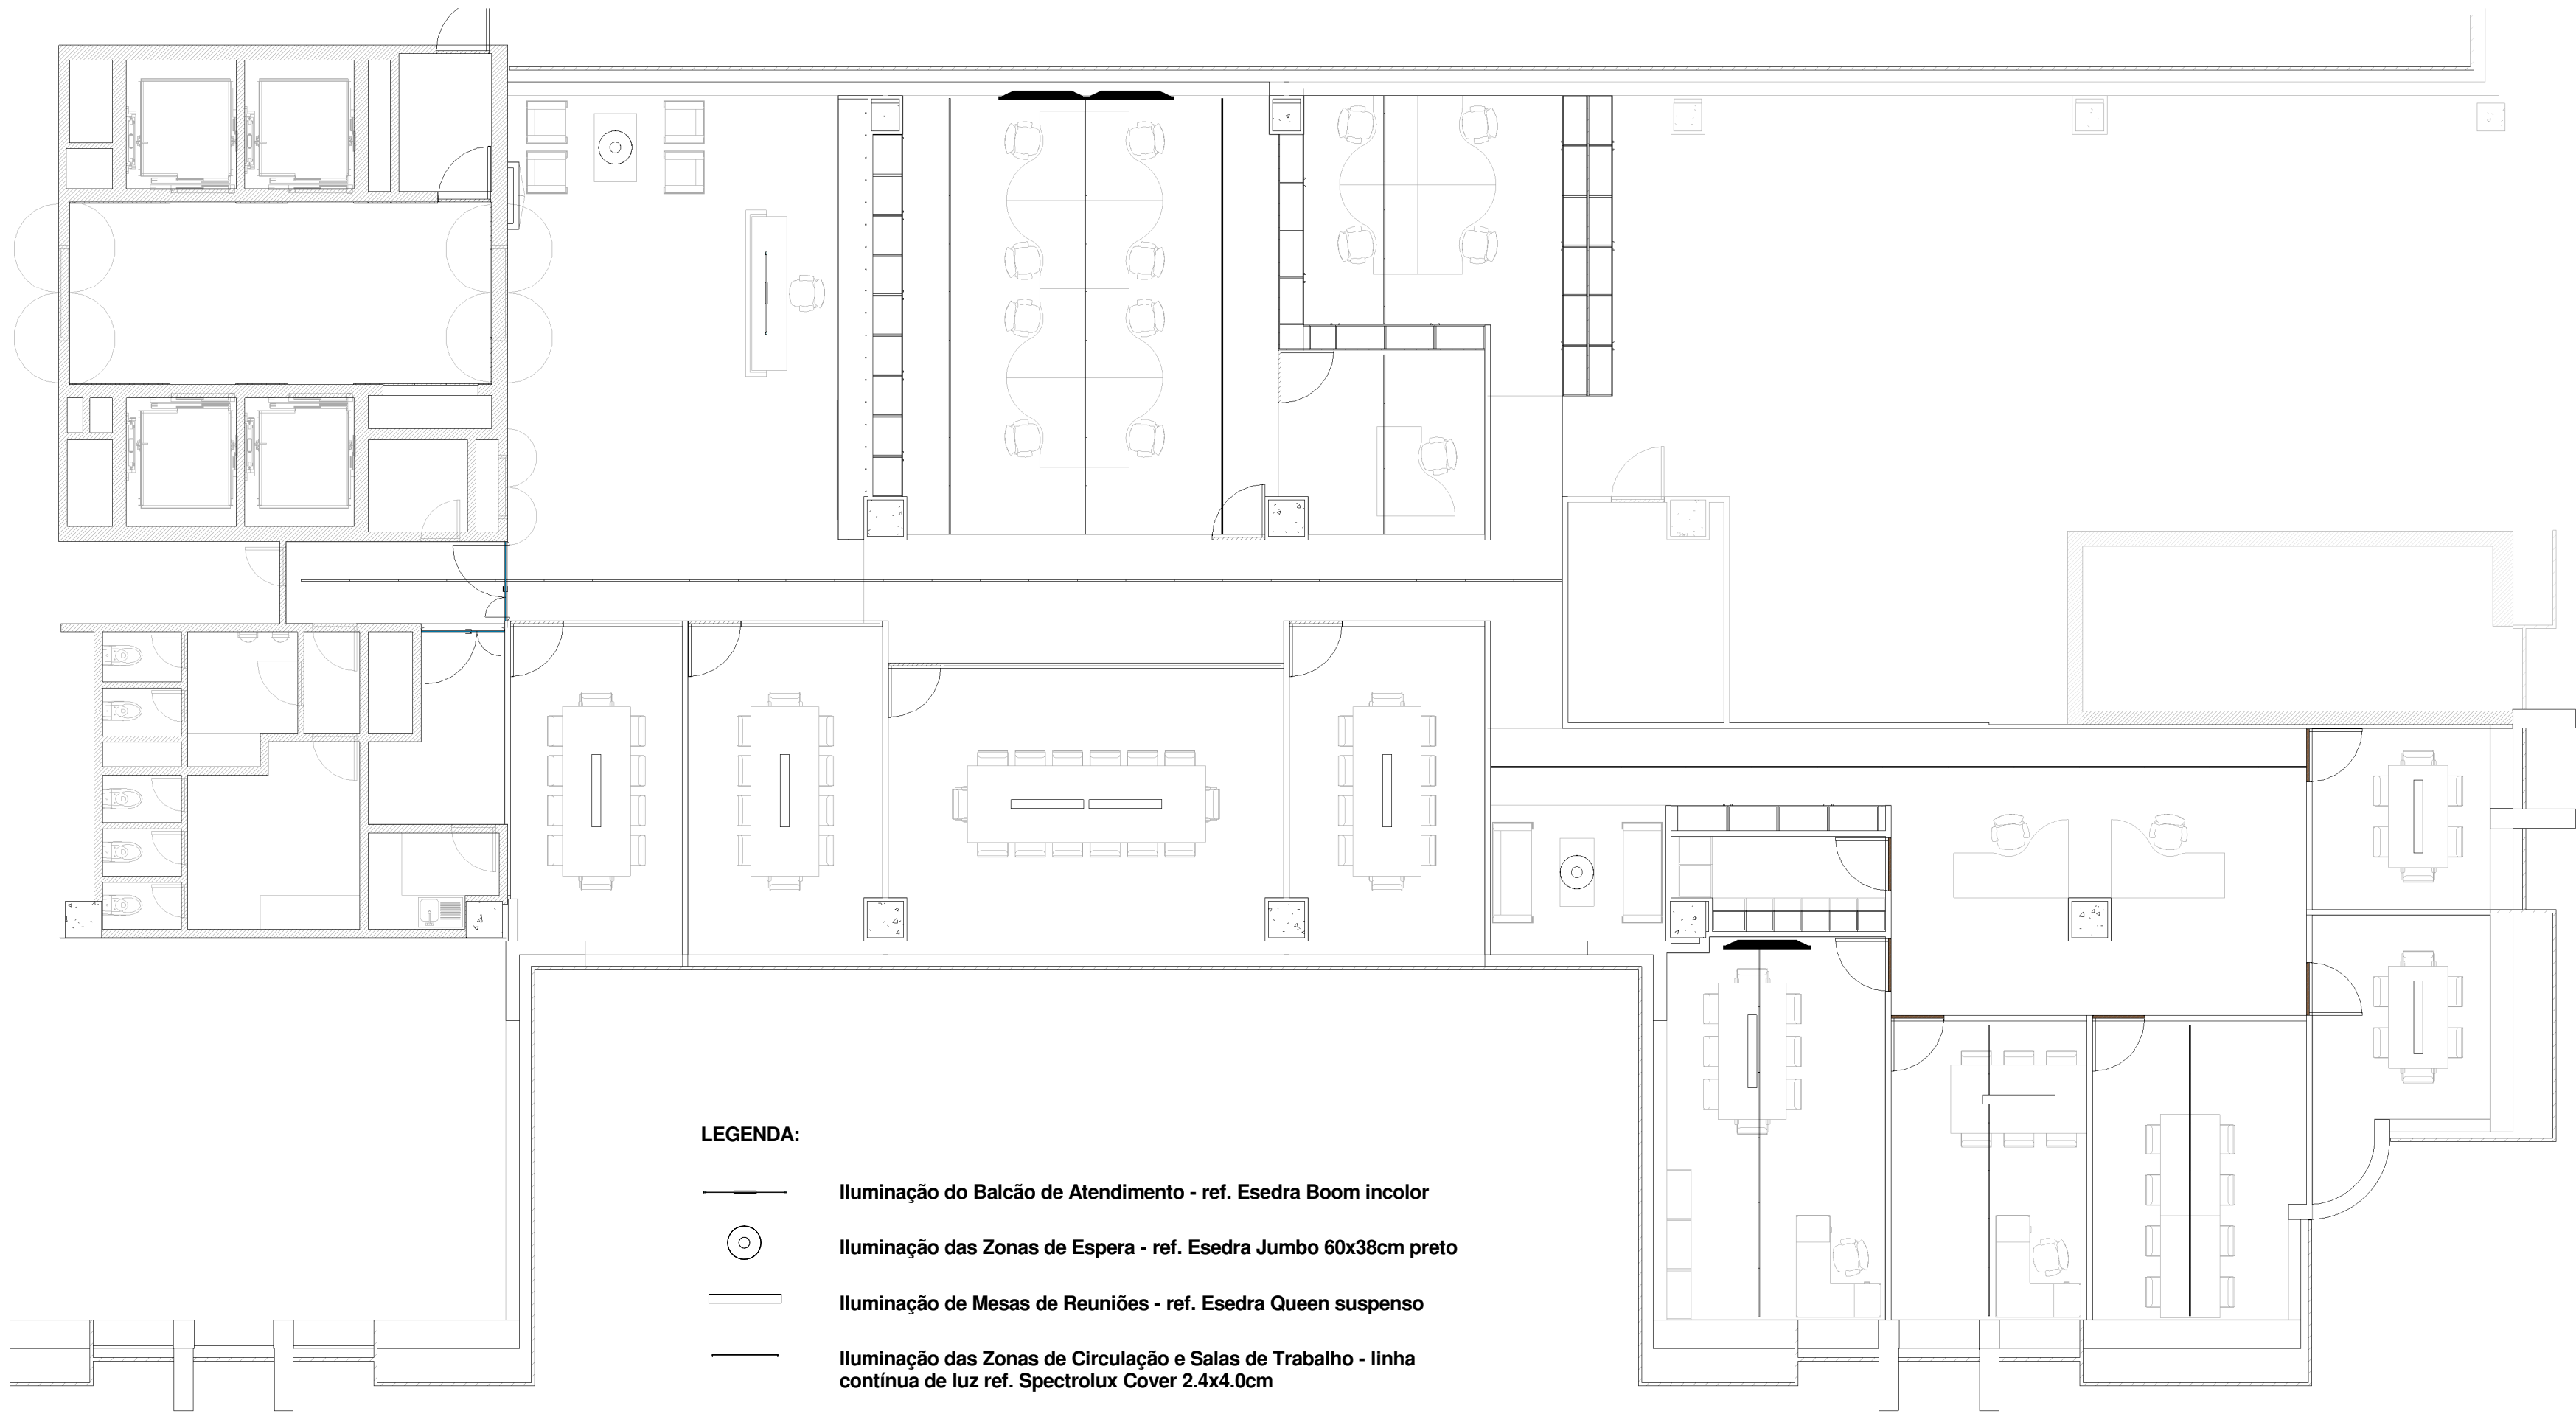
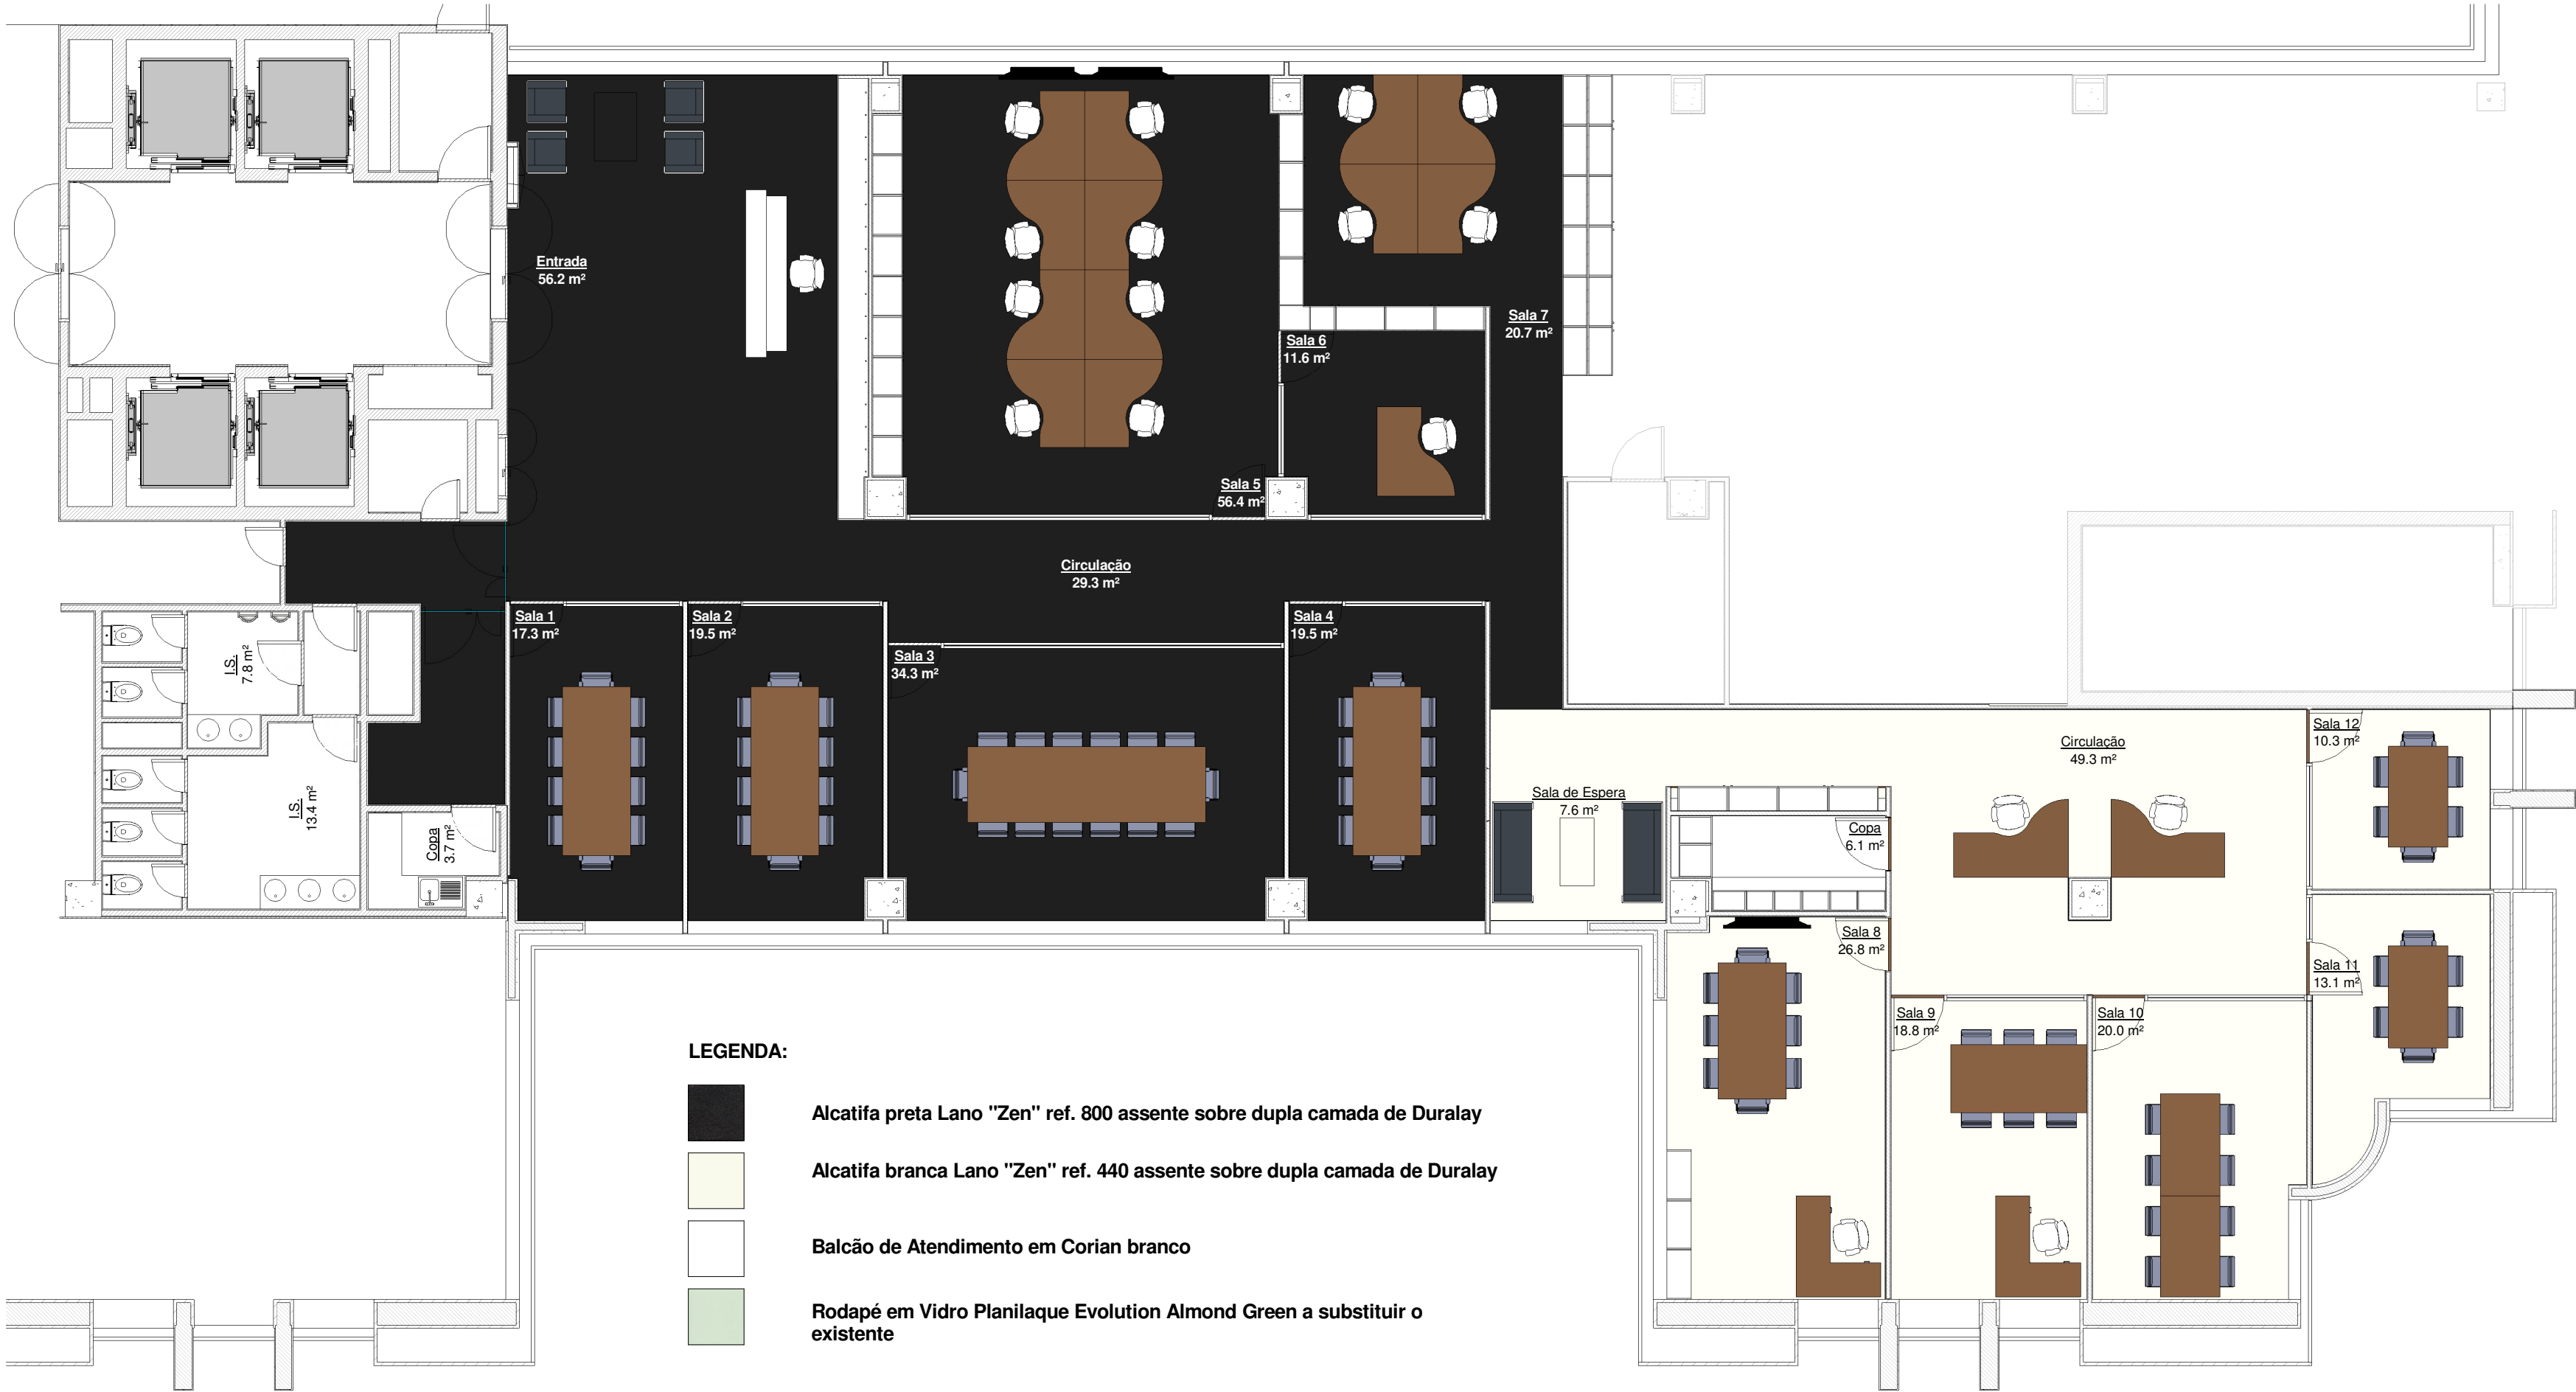


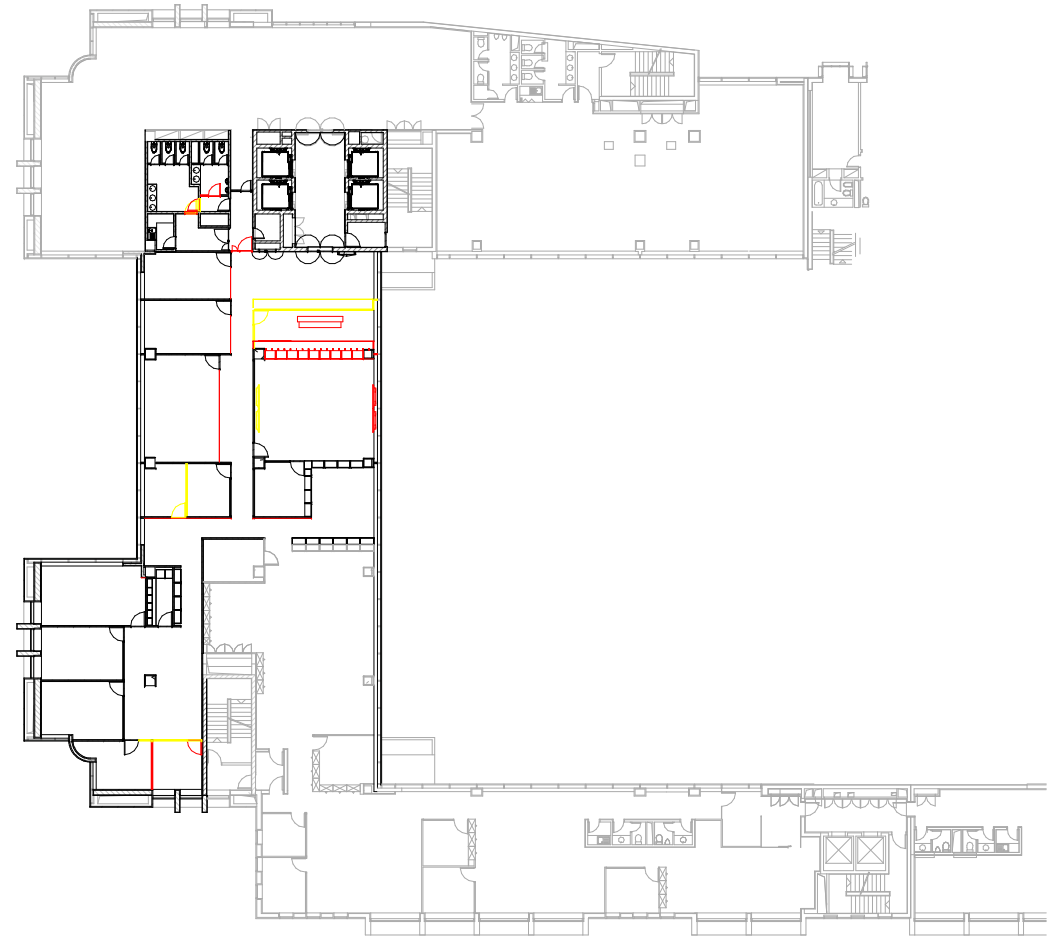

Planta de Tectos
1: 100

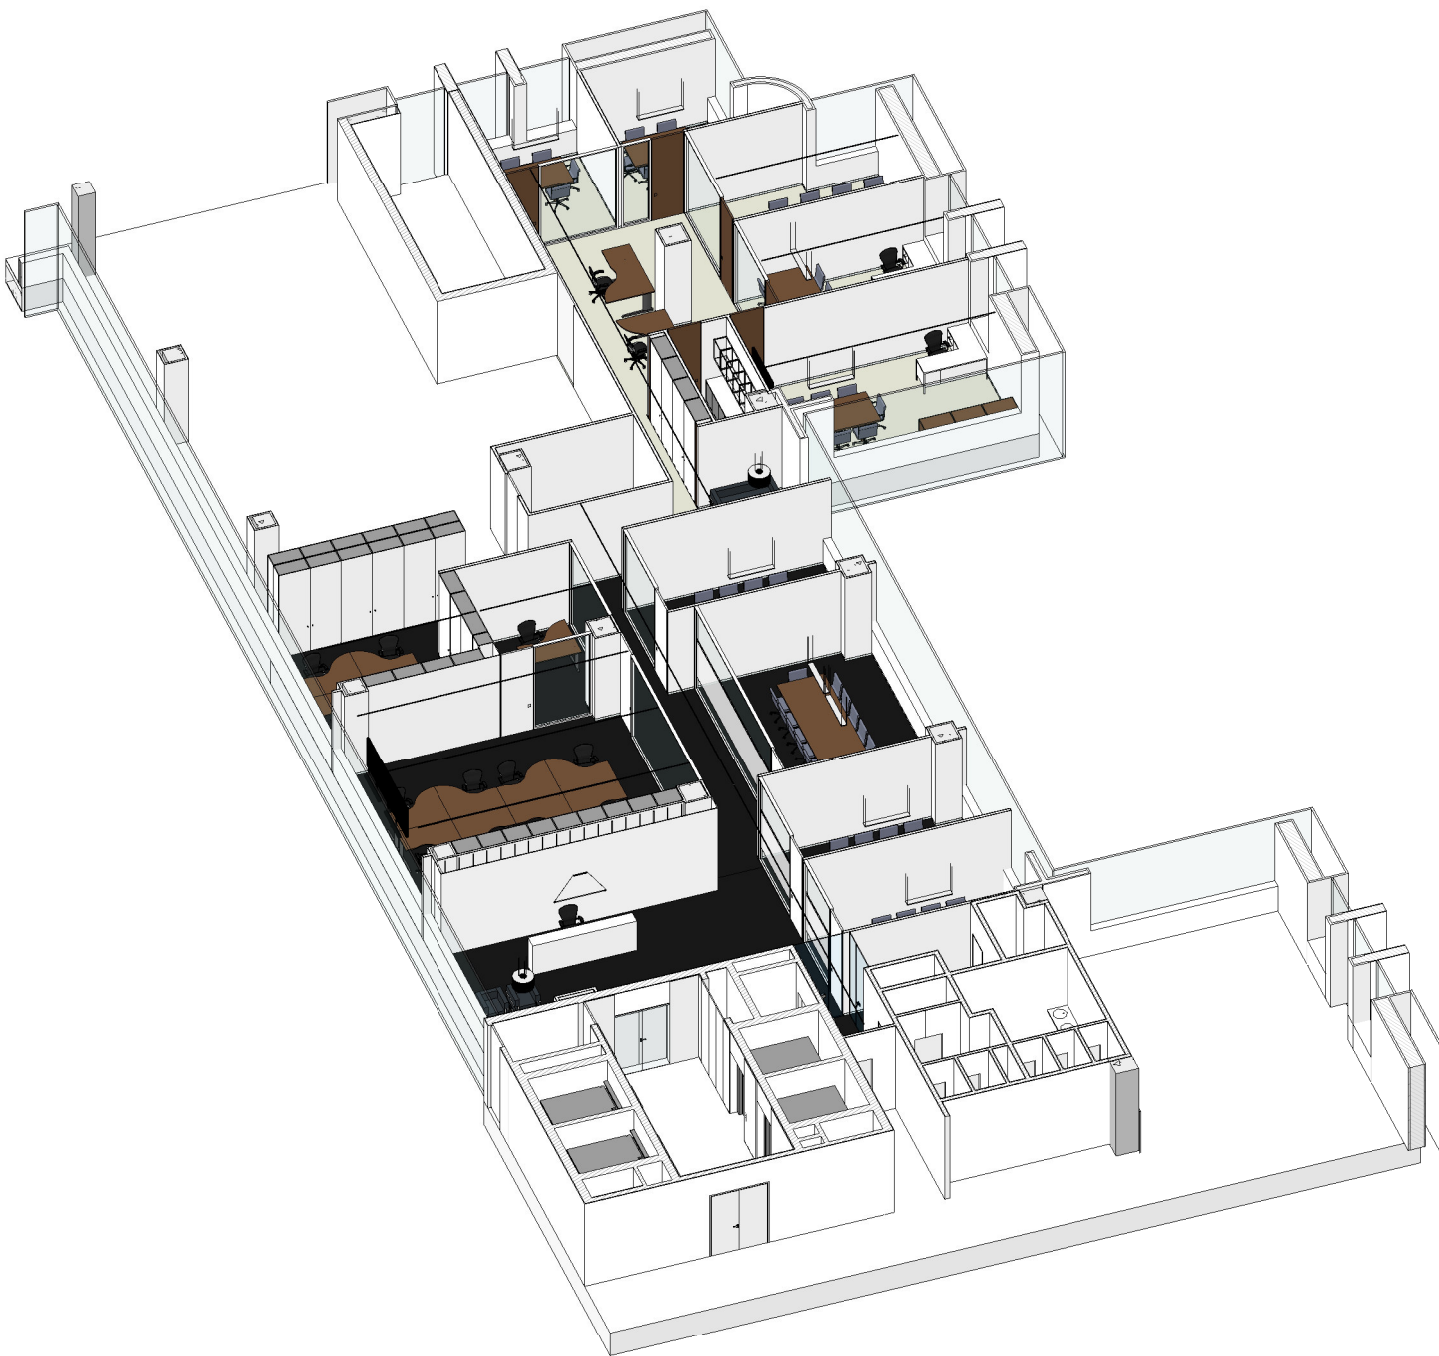


Planta de Acabamentos
1: 100

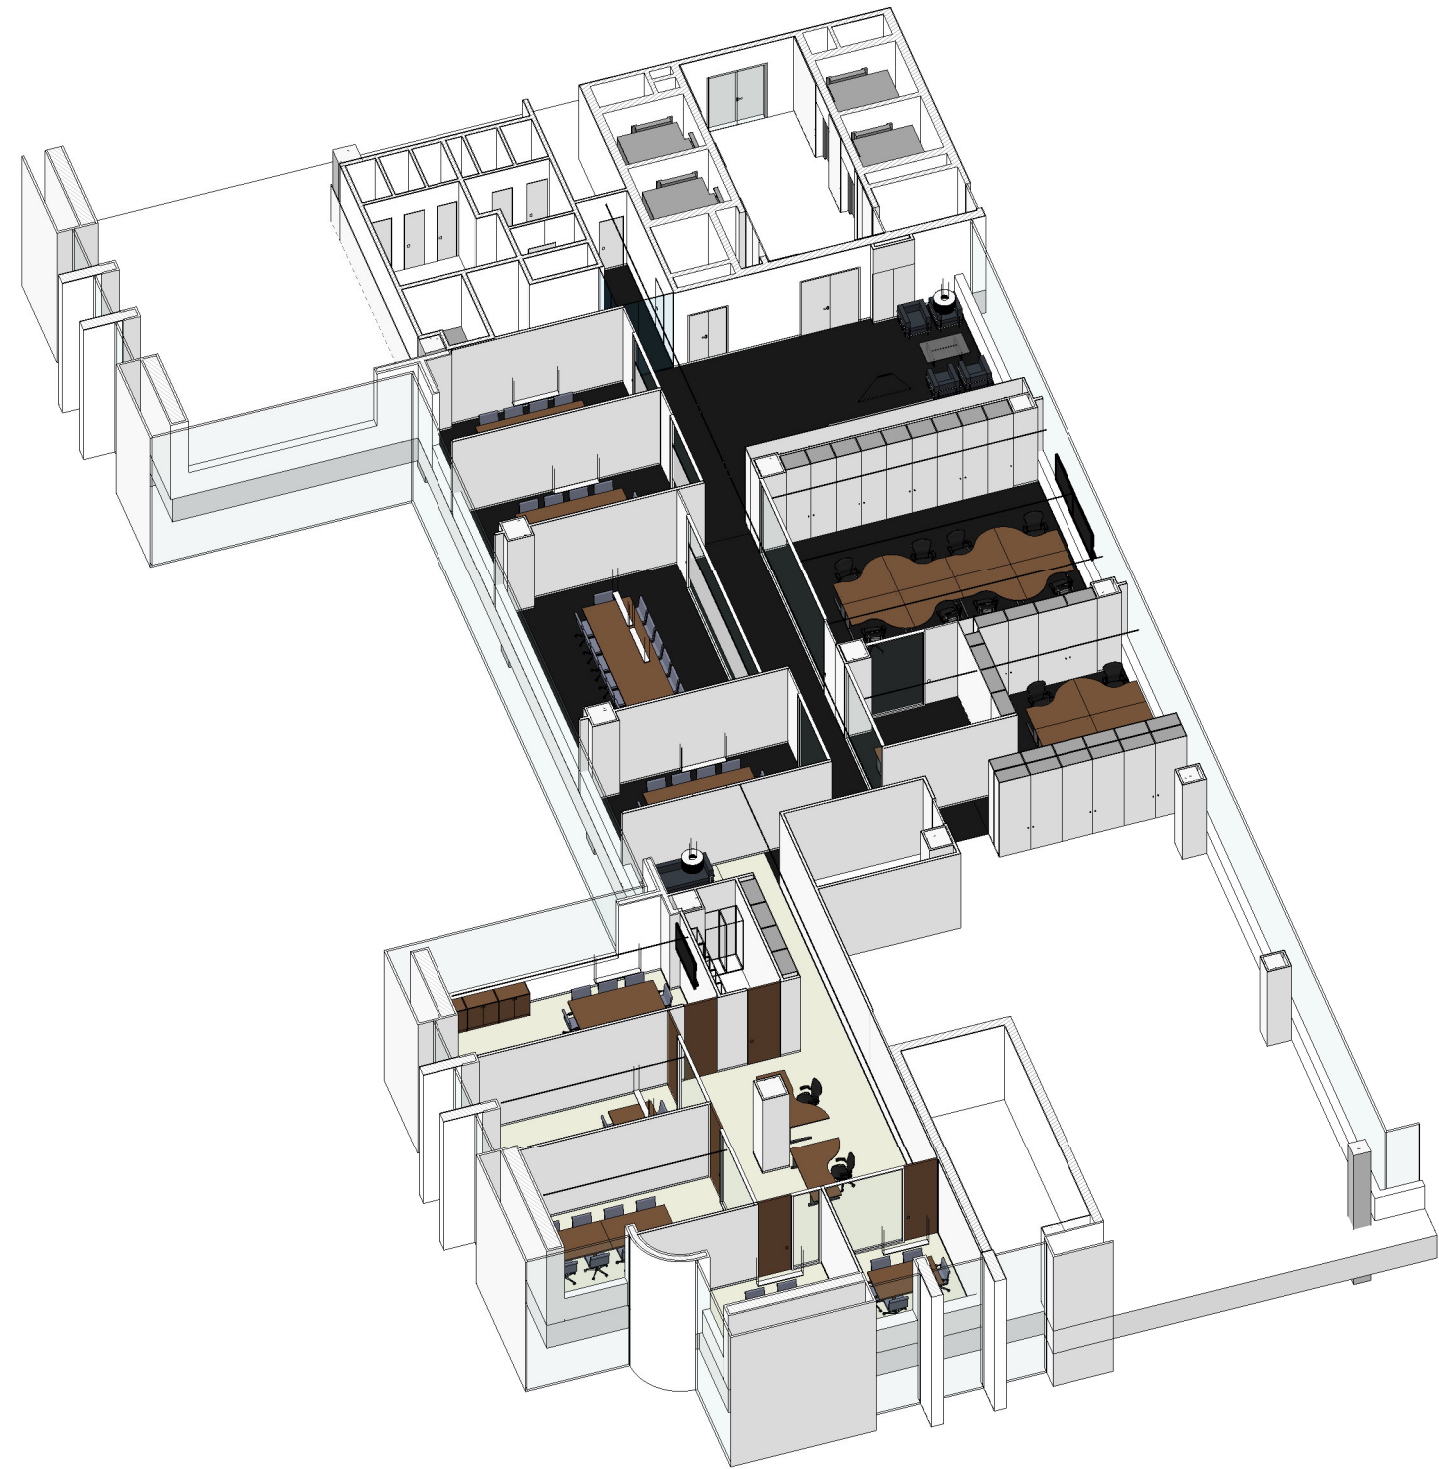


Planta de Demolição / Construção
1: 500




Planta de Localização da Área de Intervenção / Localização das Perspectivas
1: 500
Área Bruta do espaço a remodelar - 514.3 m²

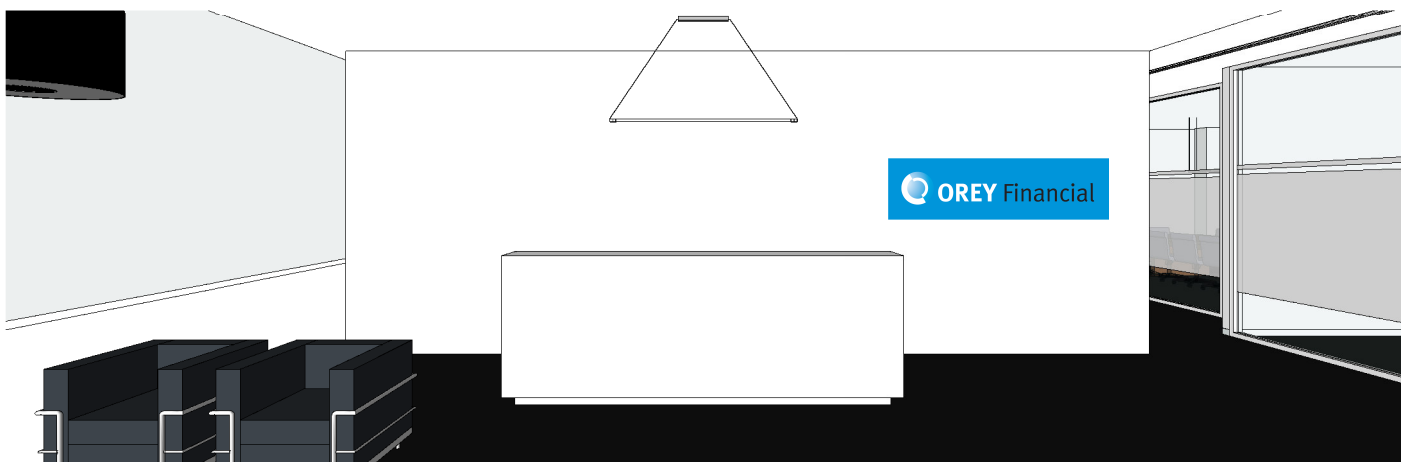


Perspectiva 1

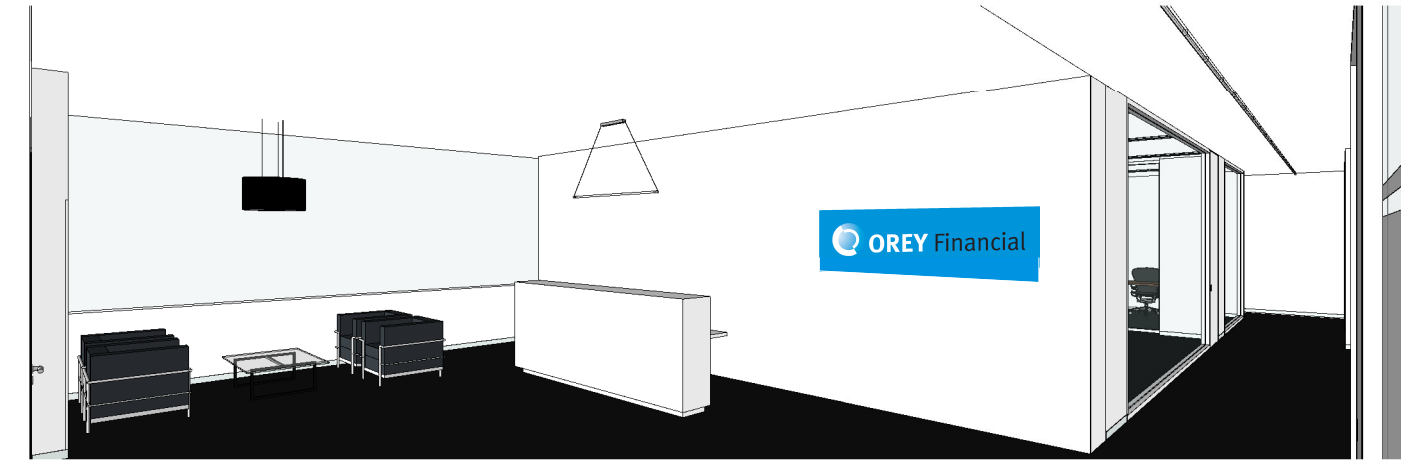

Perspectiva 2

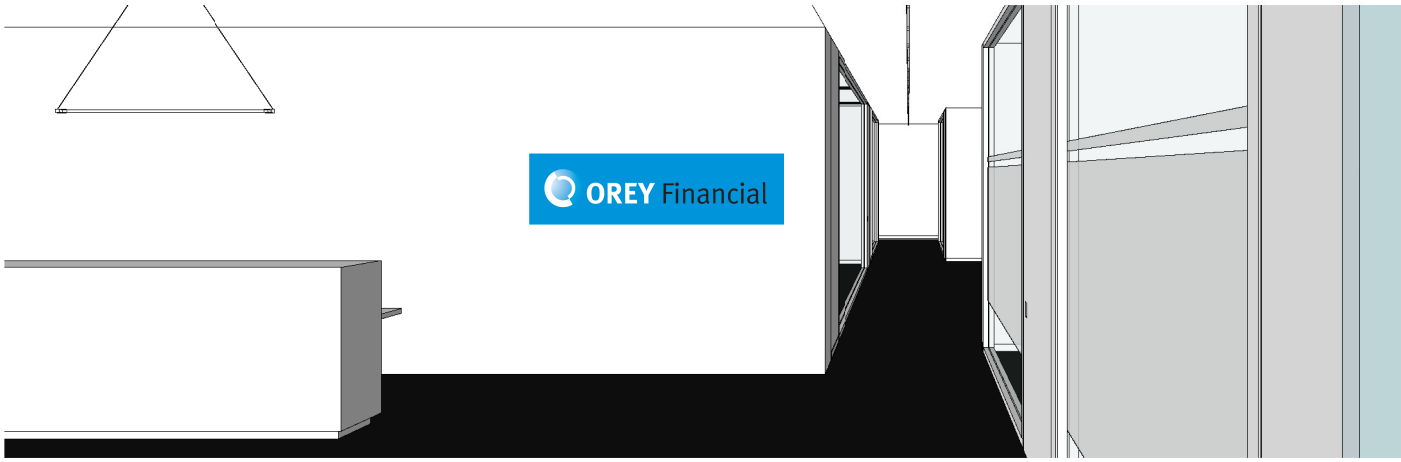

Perspectiva 3

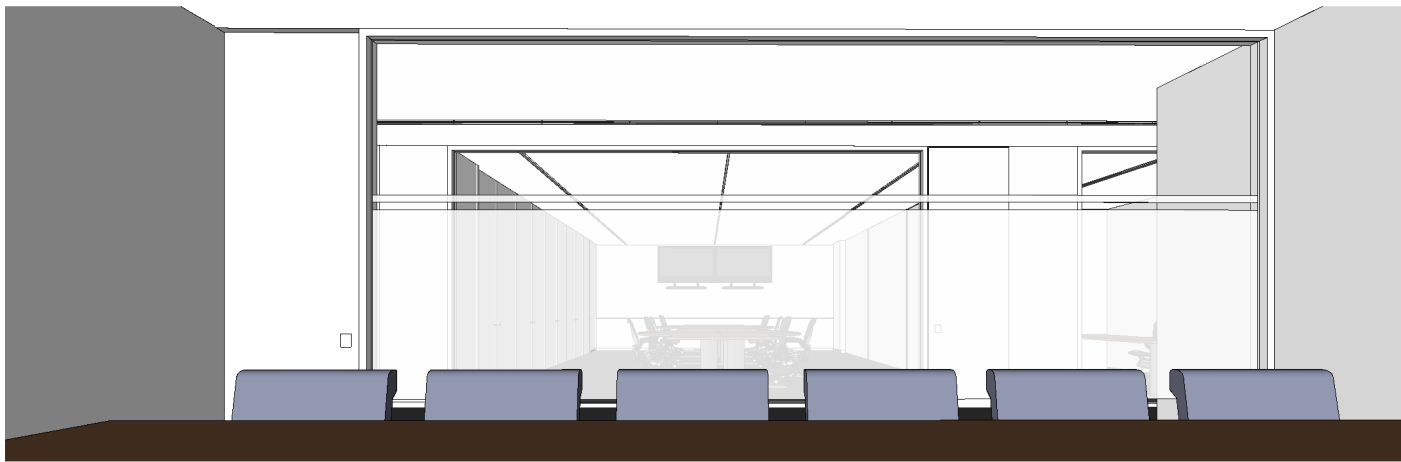

Perspectiva 4