




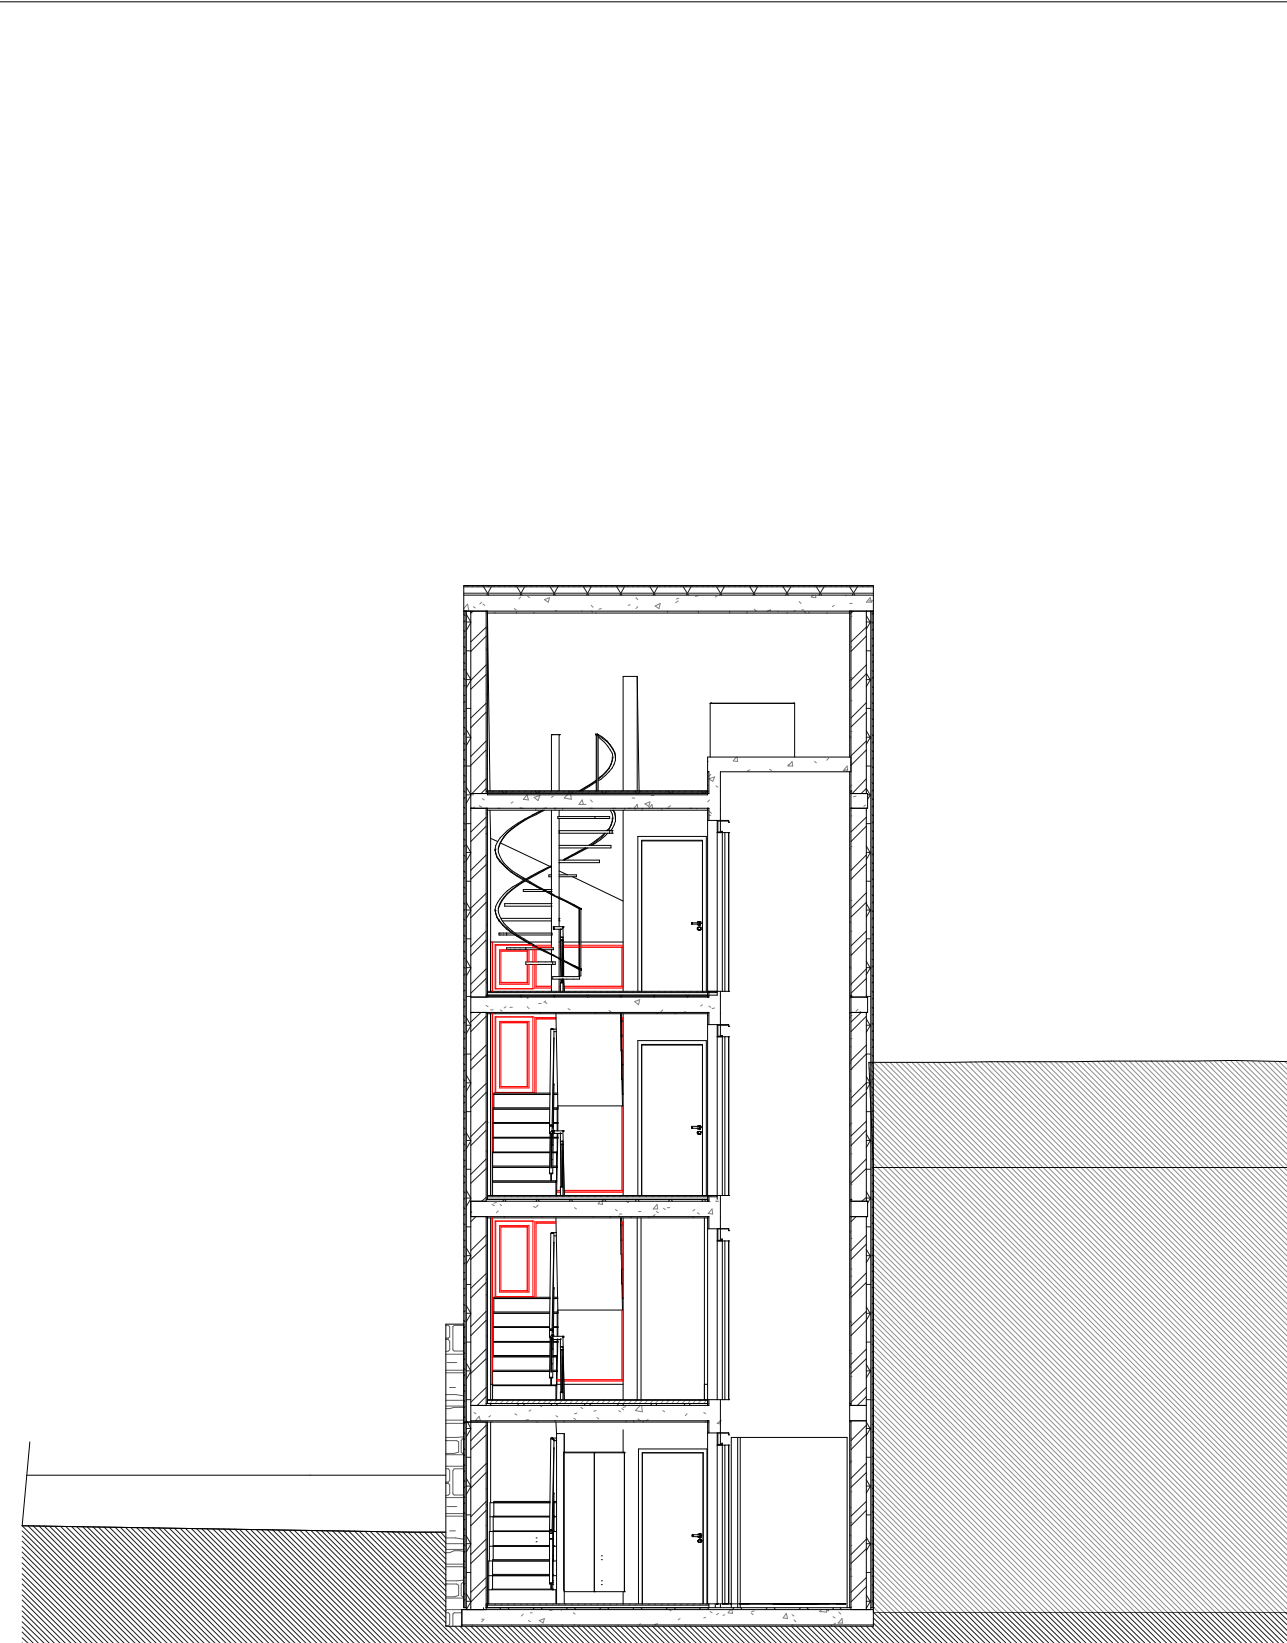


Corte A4
1:100

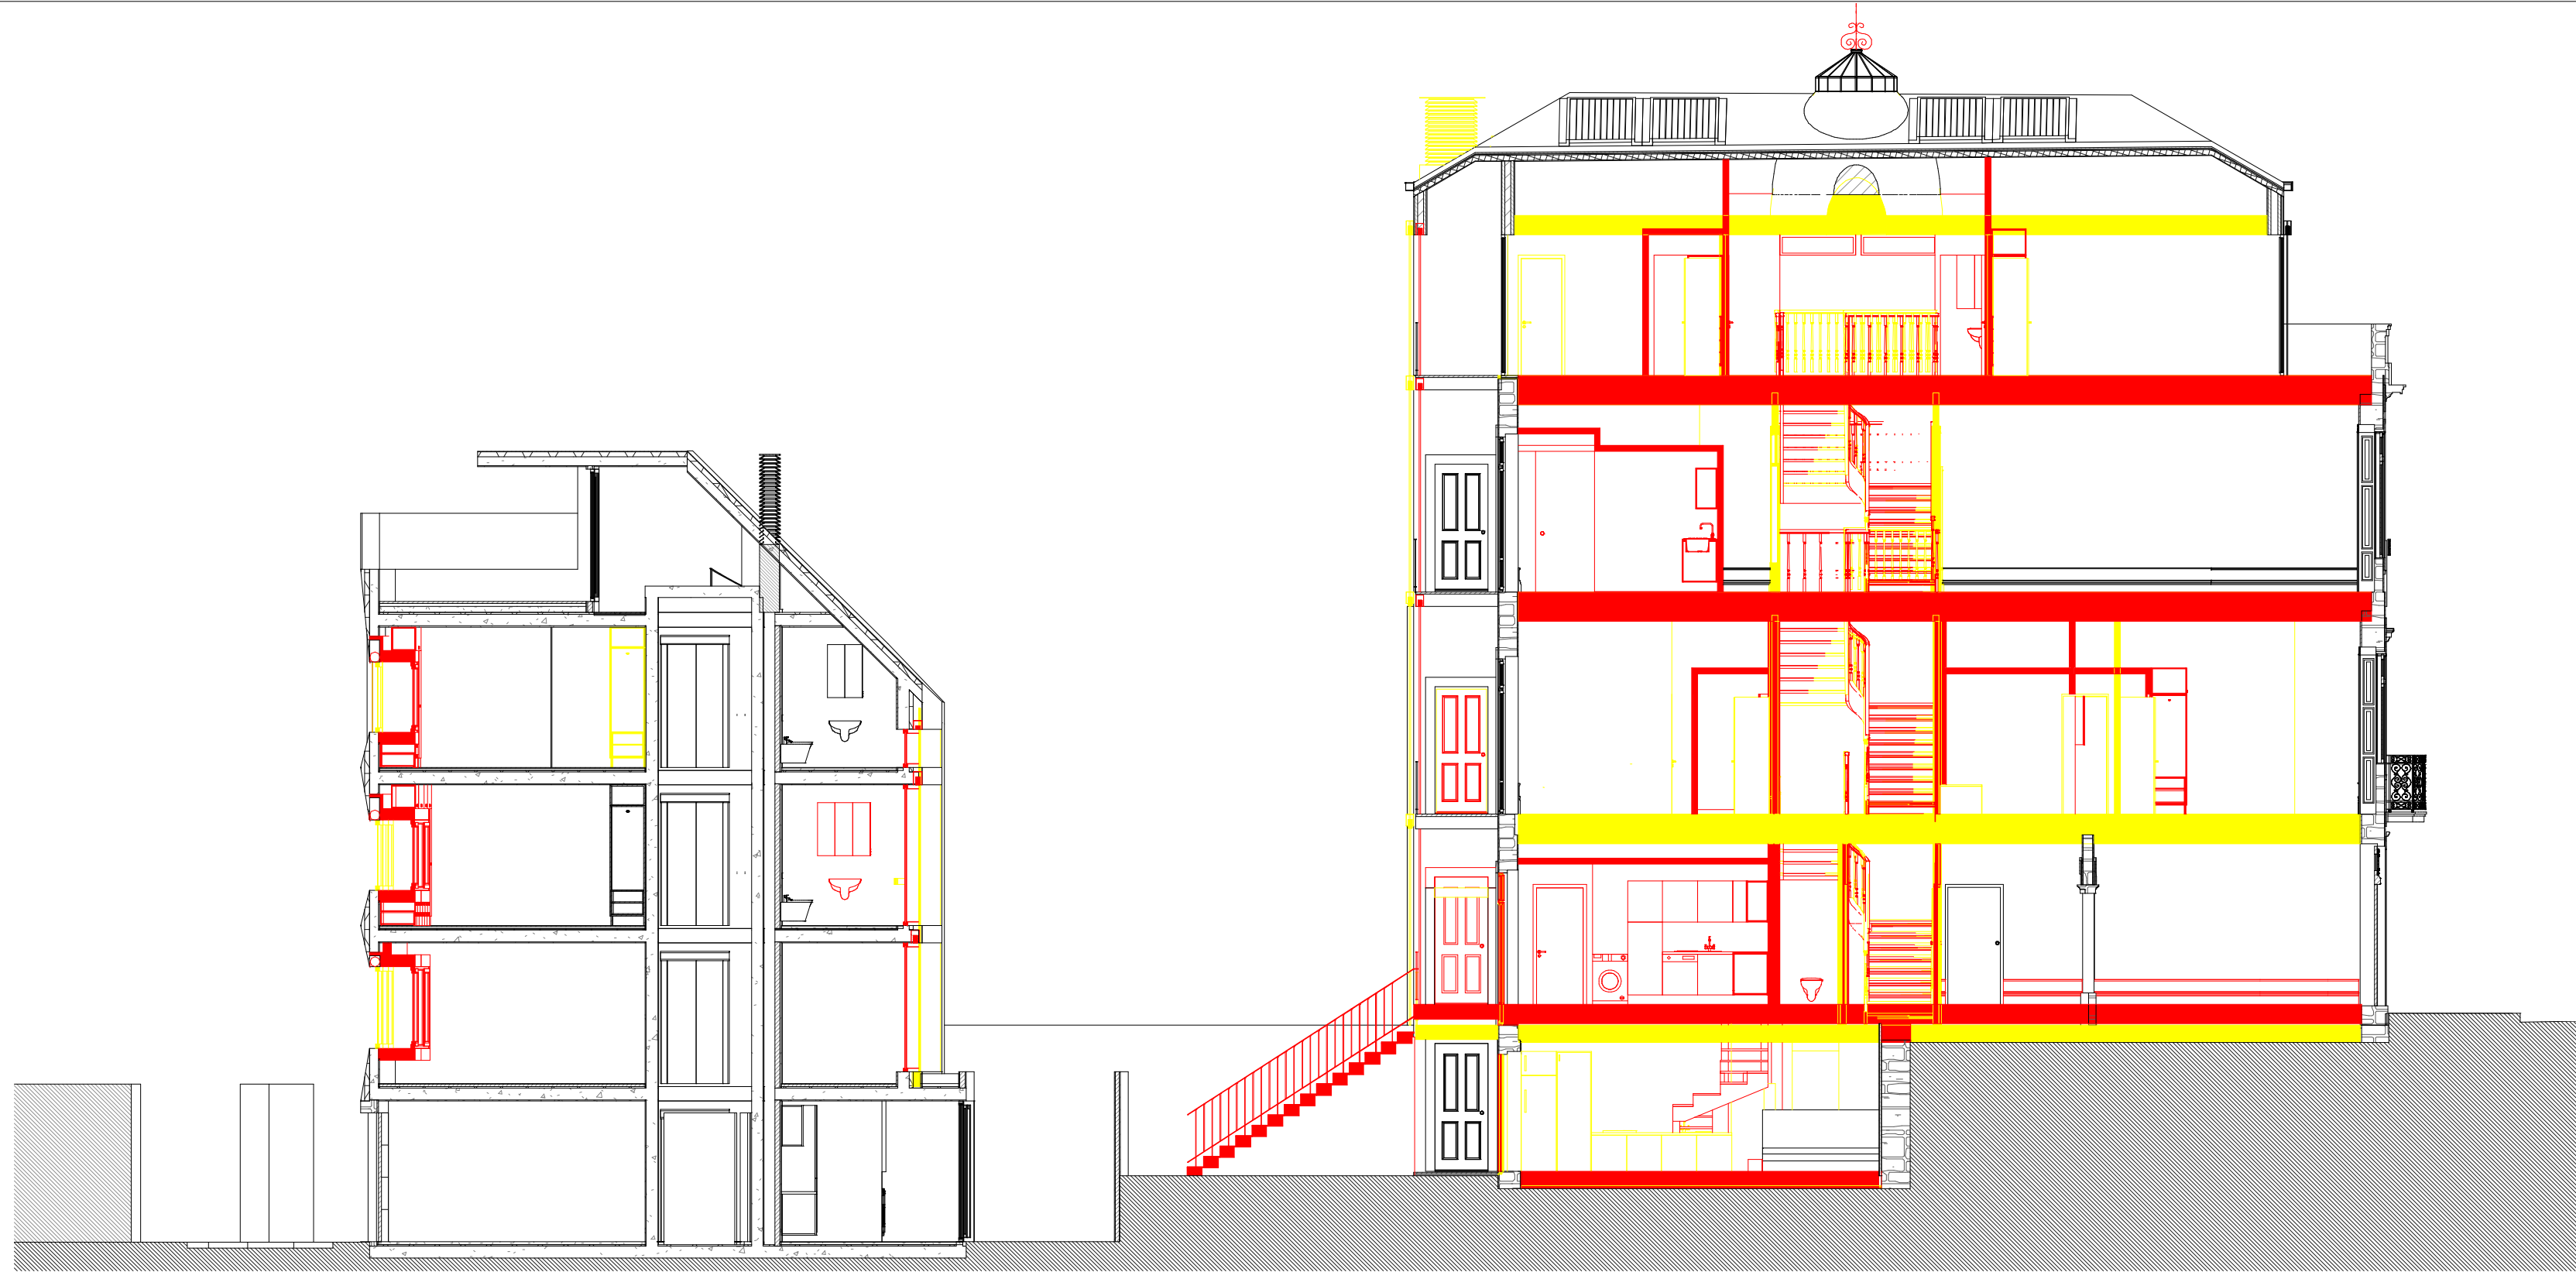


Corte B1
1:100

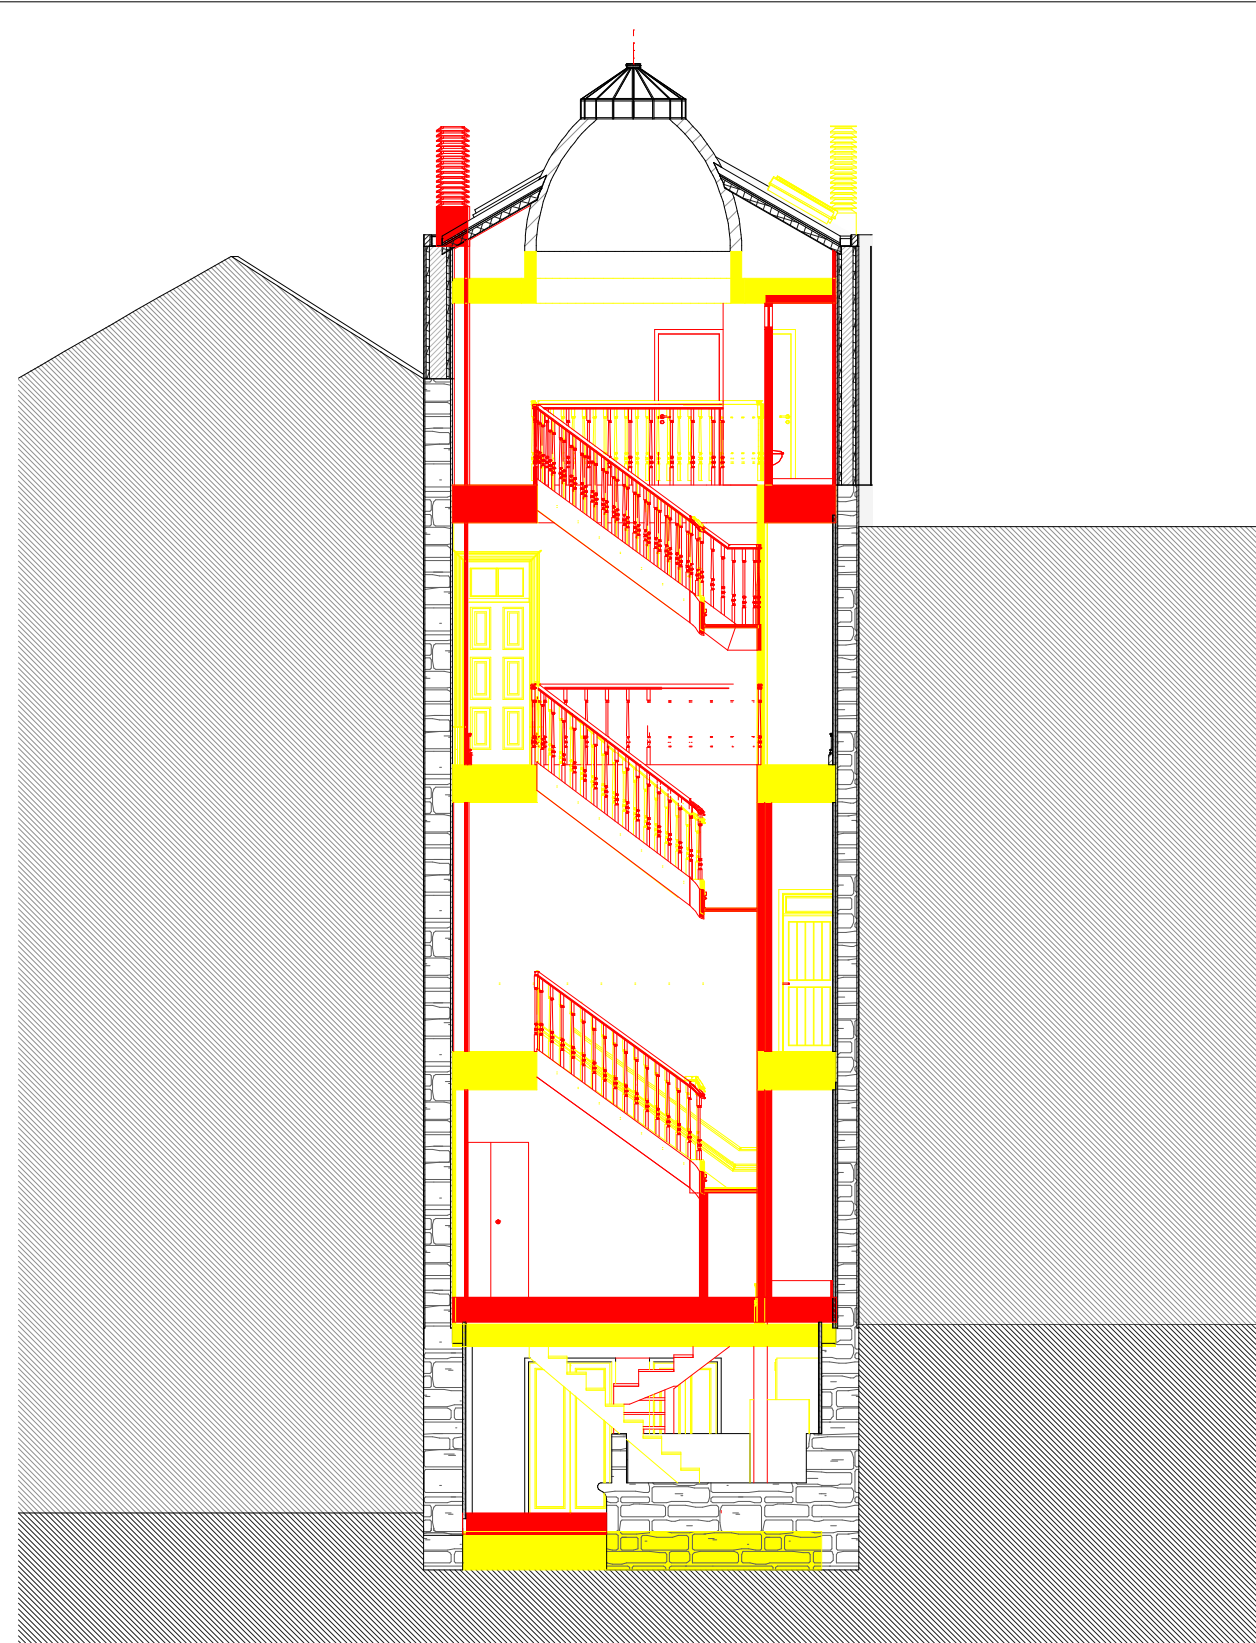


Corte A1
1:100

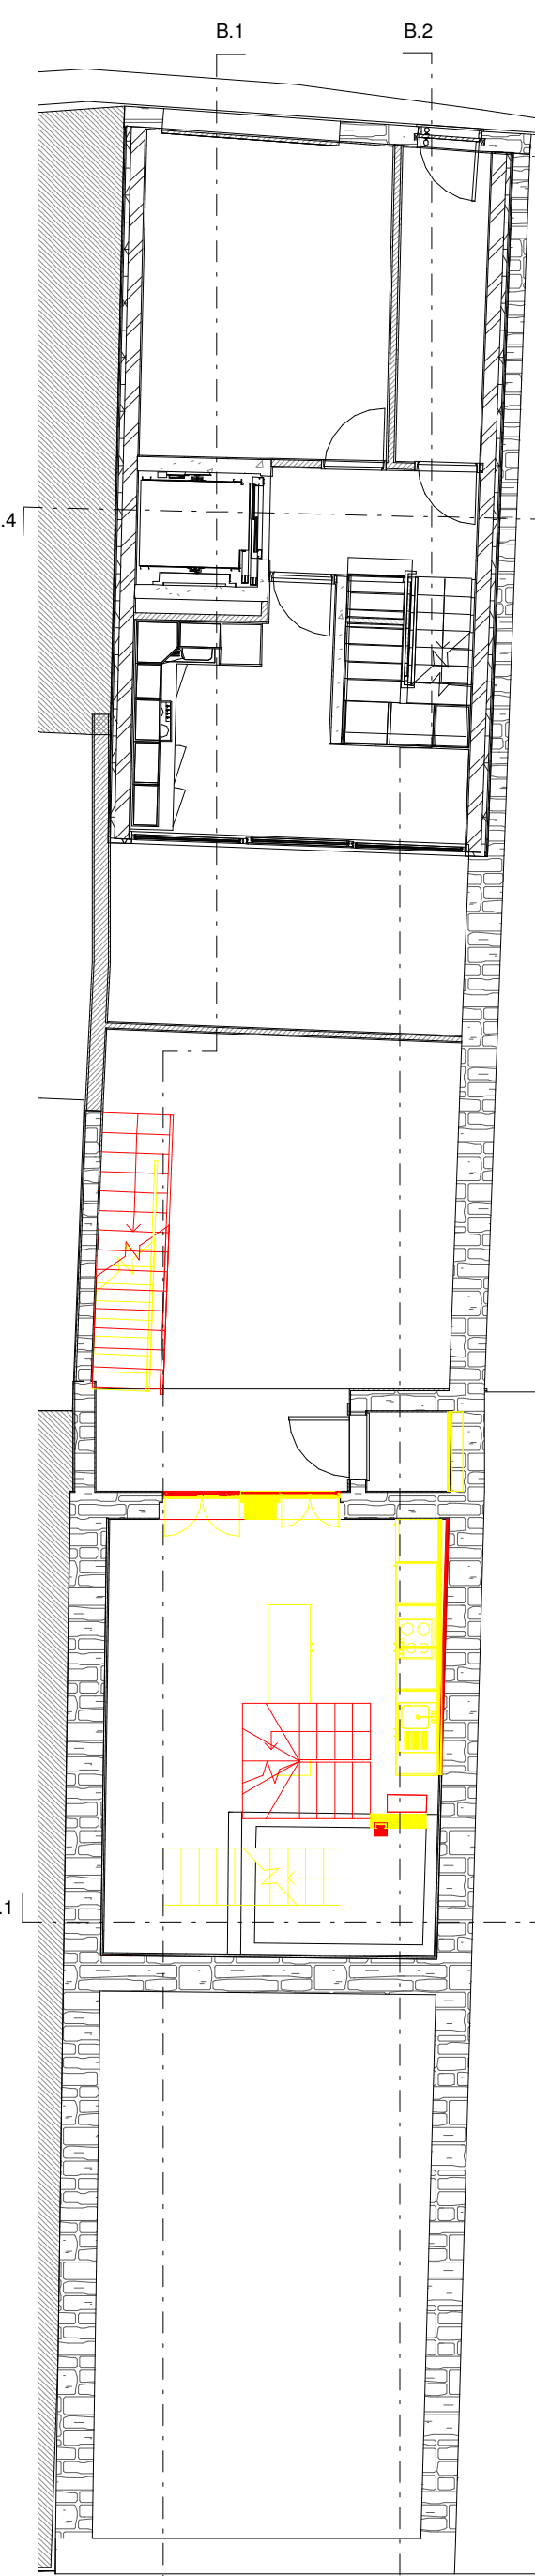


Piso 1
1:100

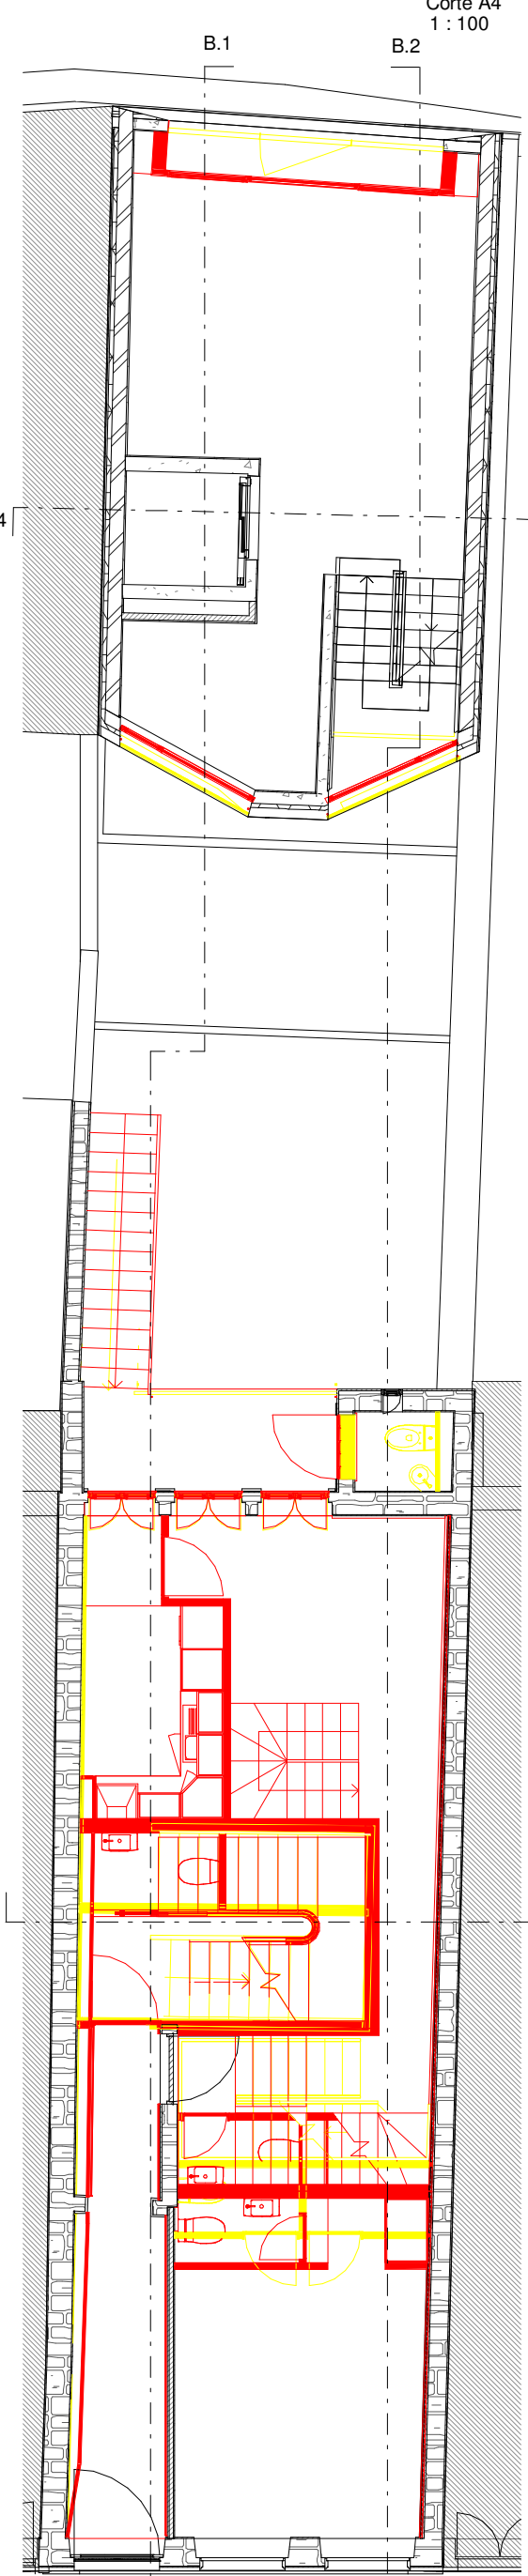


Piso 0
1:100

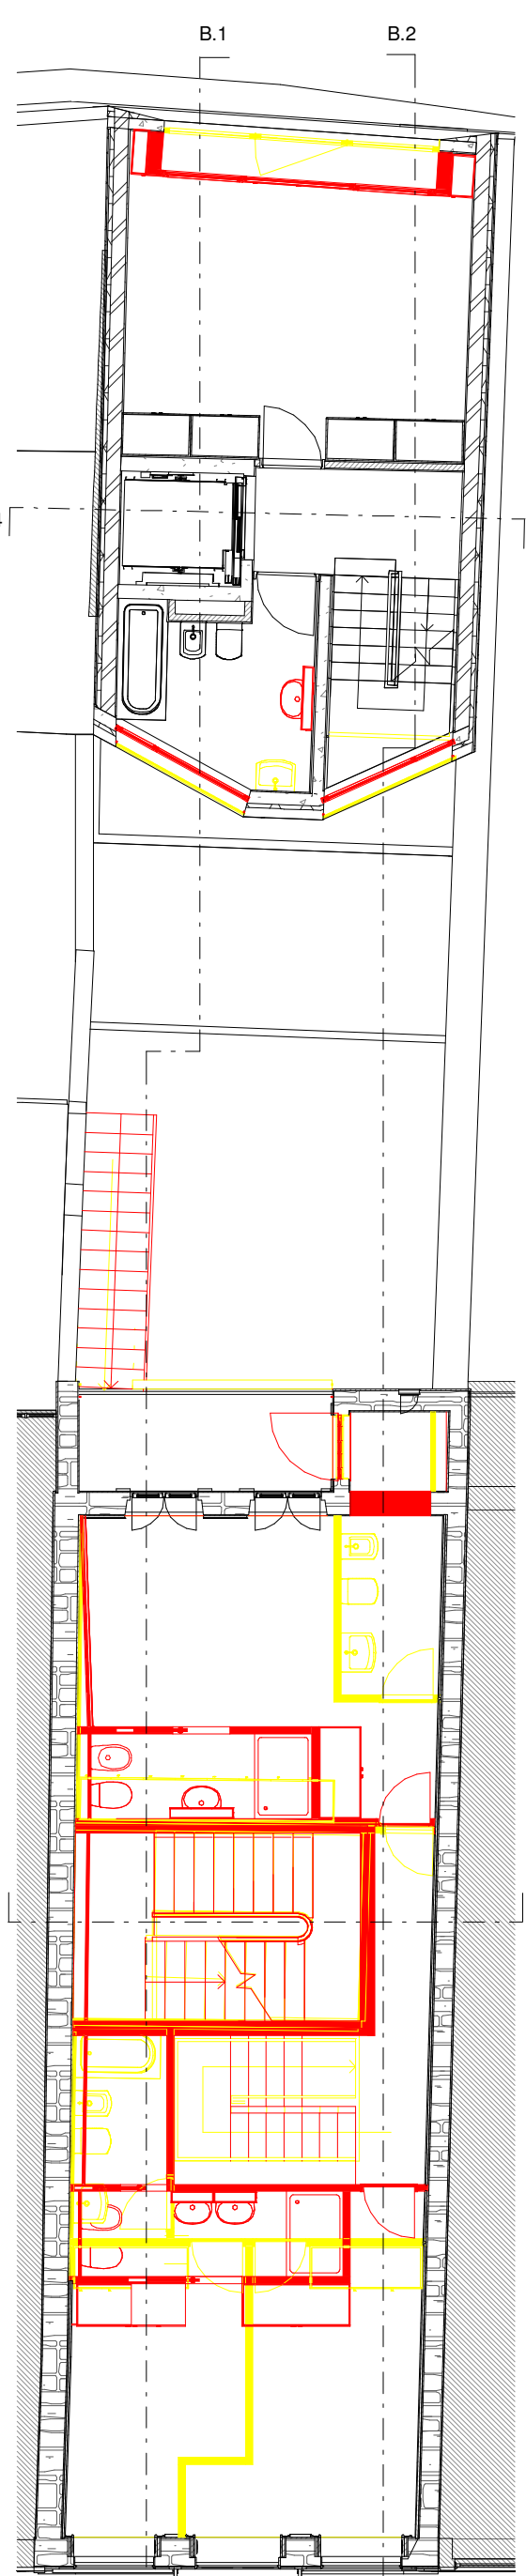


Piso 1
1:100

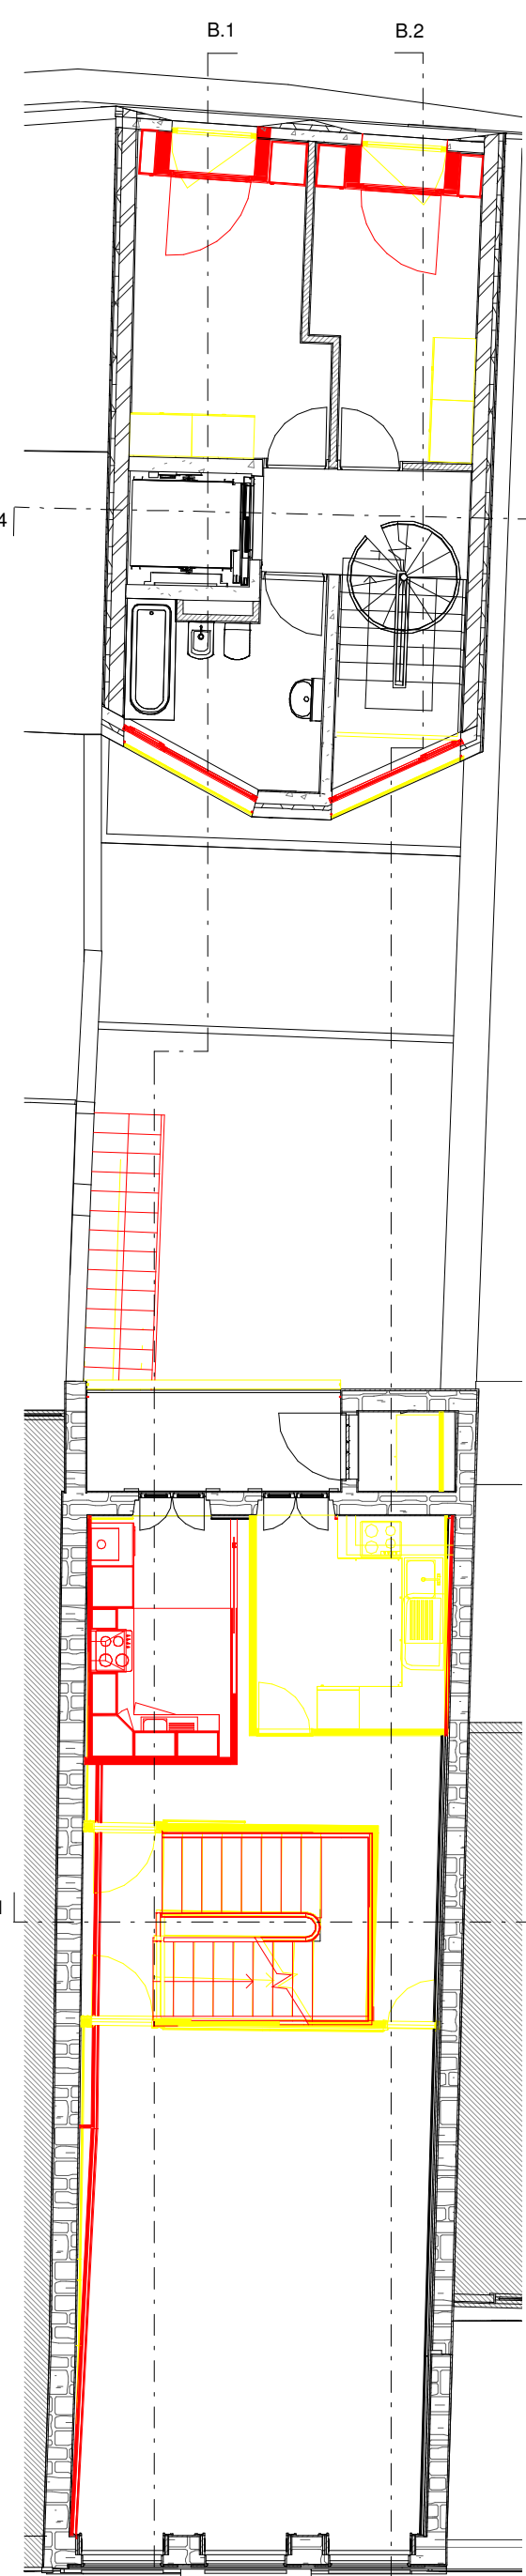

Piso 2
1:100

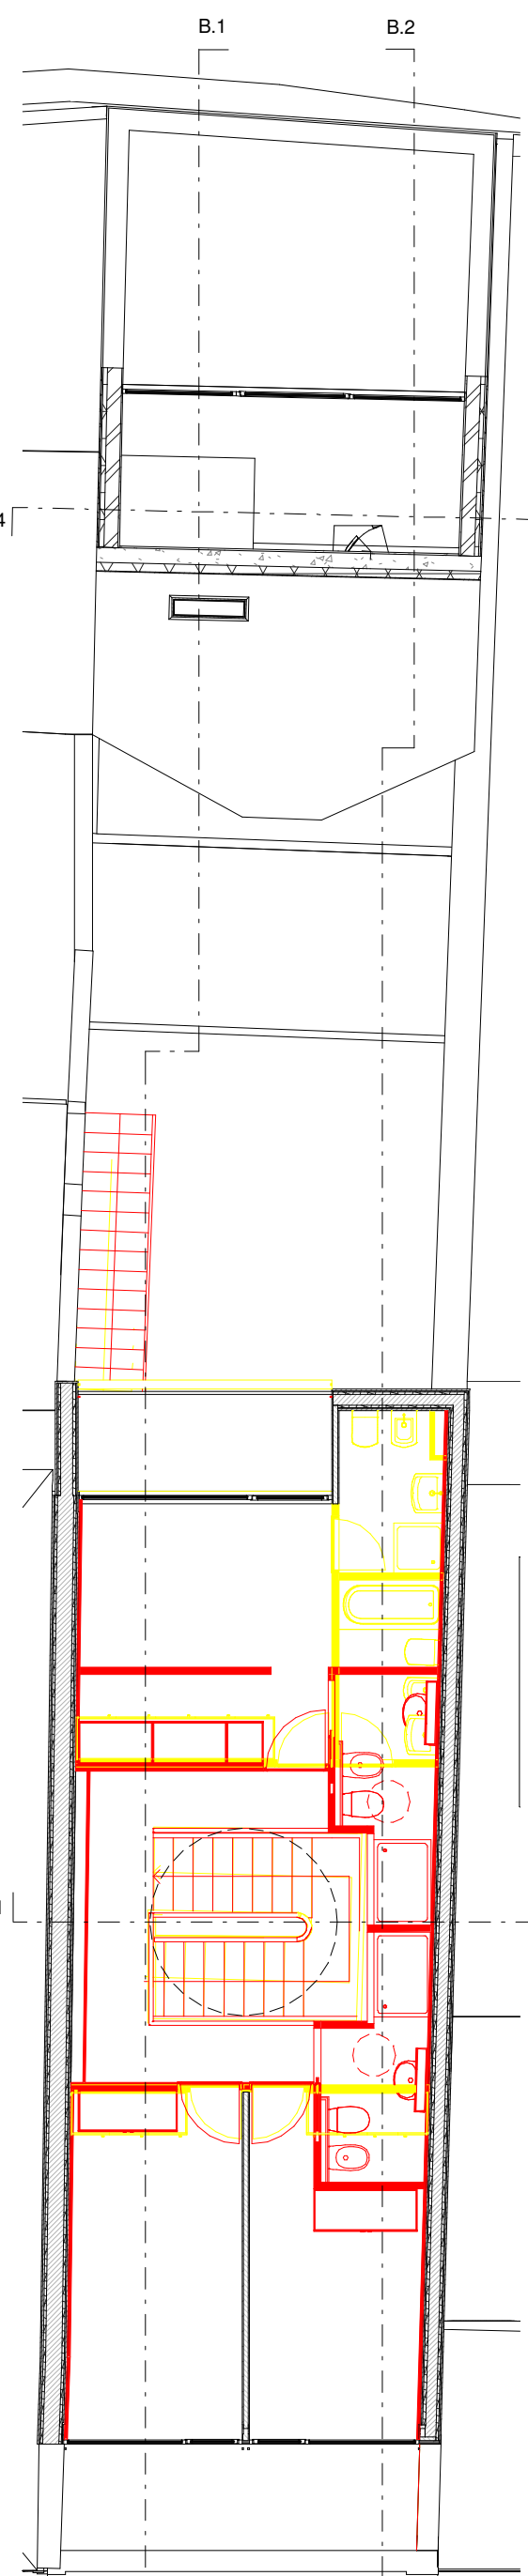


Piso 3
1:100

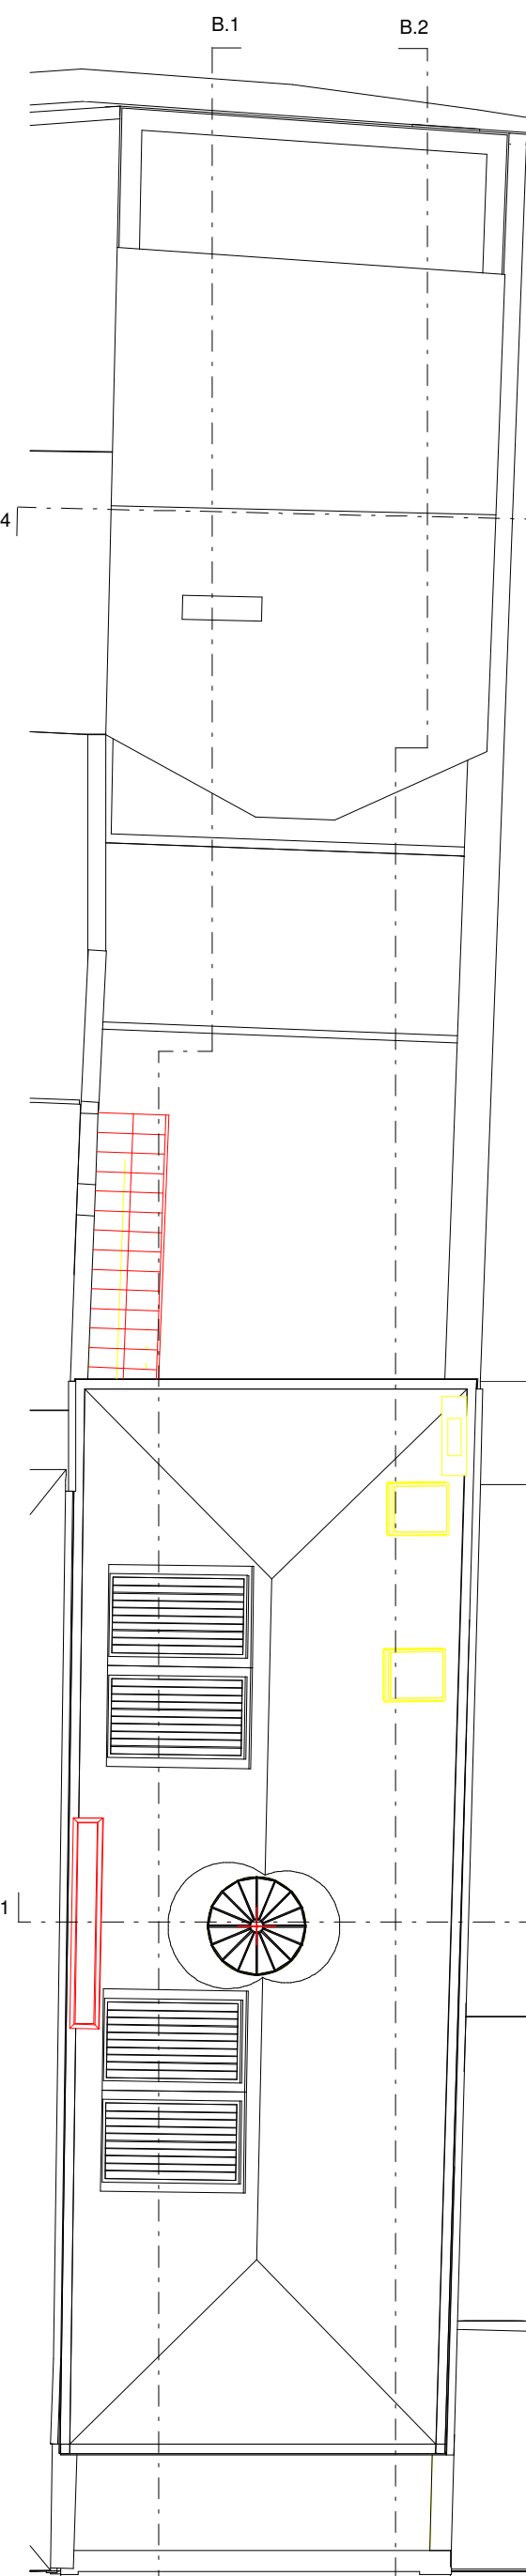

Piso Cobertura
1:100



Alçado Traveessa da Póvoa
1:100

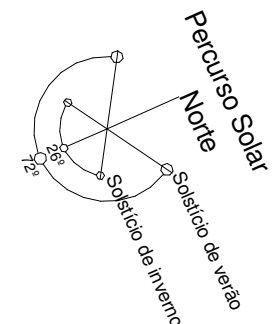

Este desenho é propriedade do autor, não podendo ser reproduzido nem copiado sem autorização expressa.



Alçado Av. Fernão Magalhães
1:100