




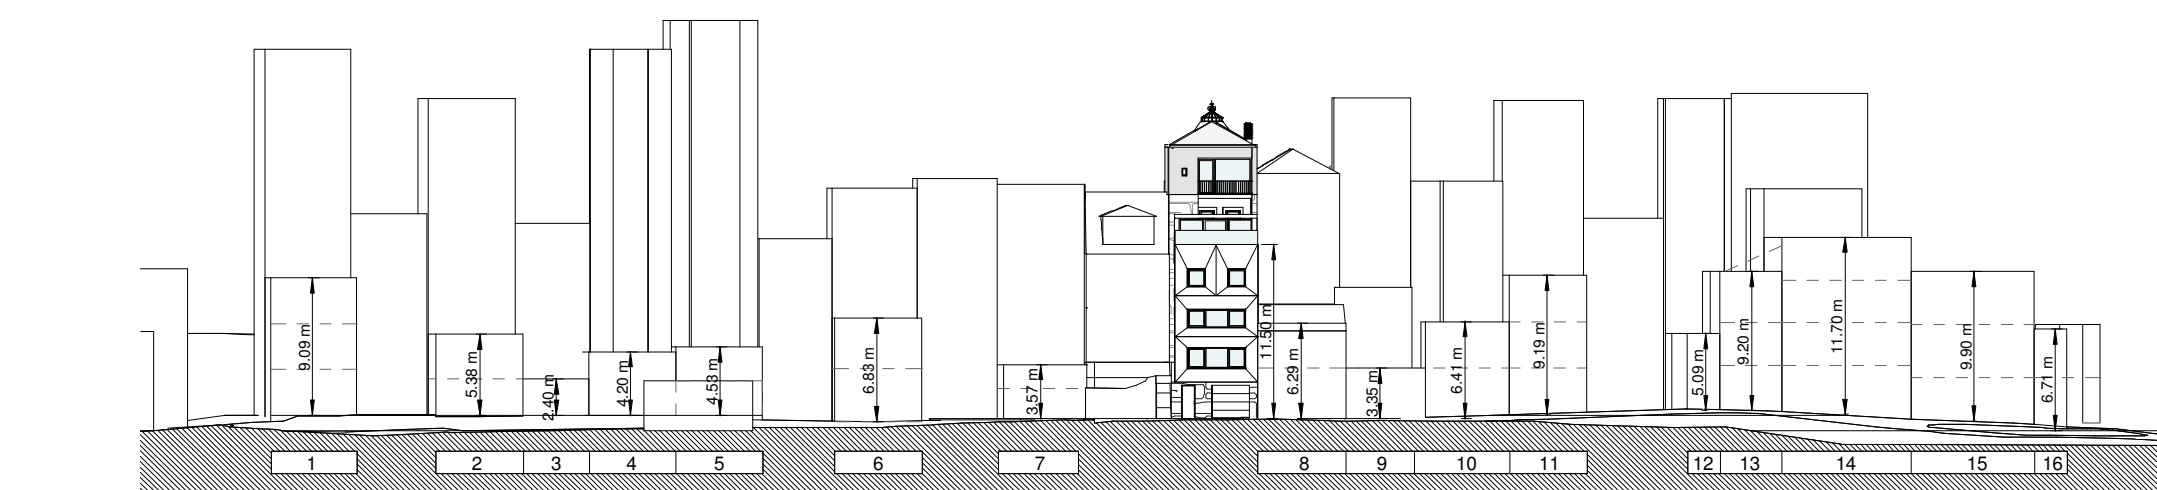


Perfil longitudinal pela Travessa da Póvoa - cerca das edificações existentes
1 : 500

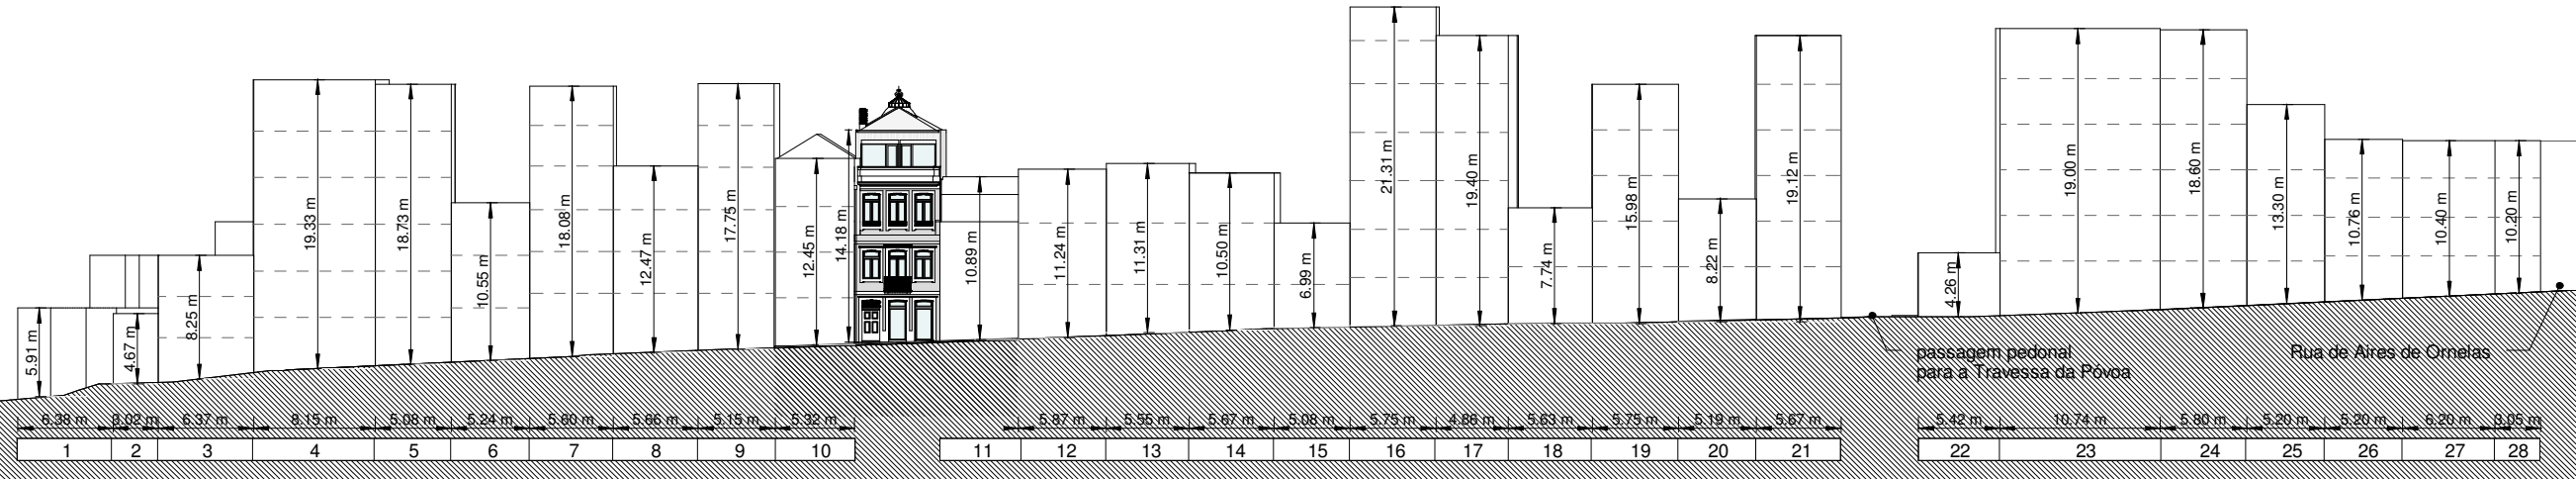

Perfil longitudinal pela Rua Fernão Magalhães - cerca das edificações existentes
1 : 500

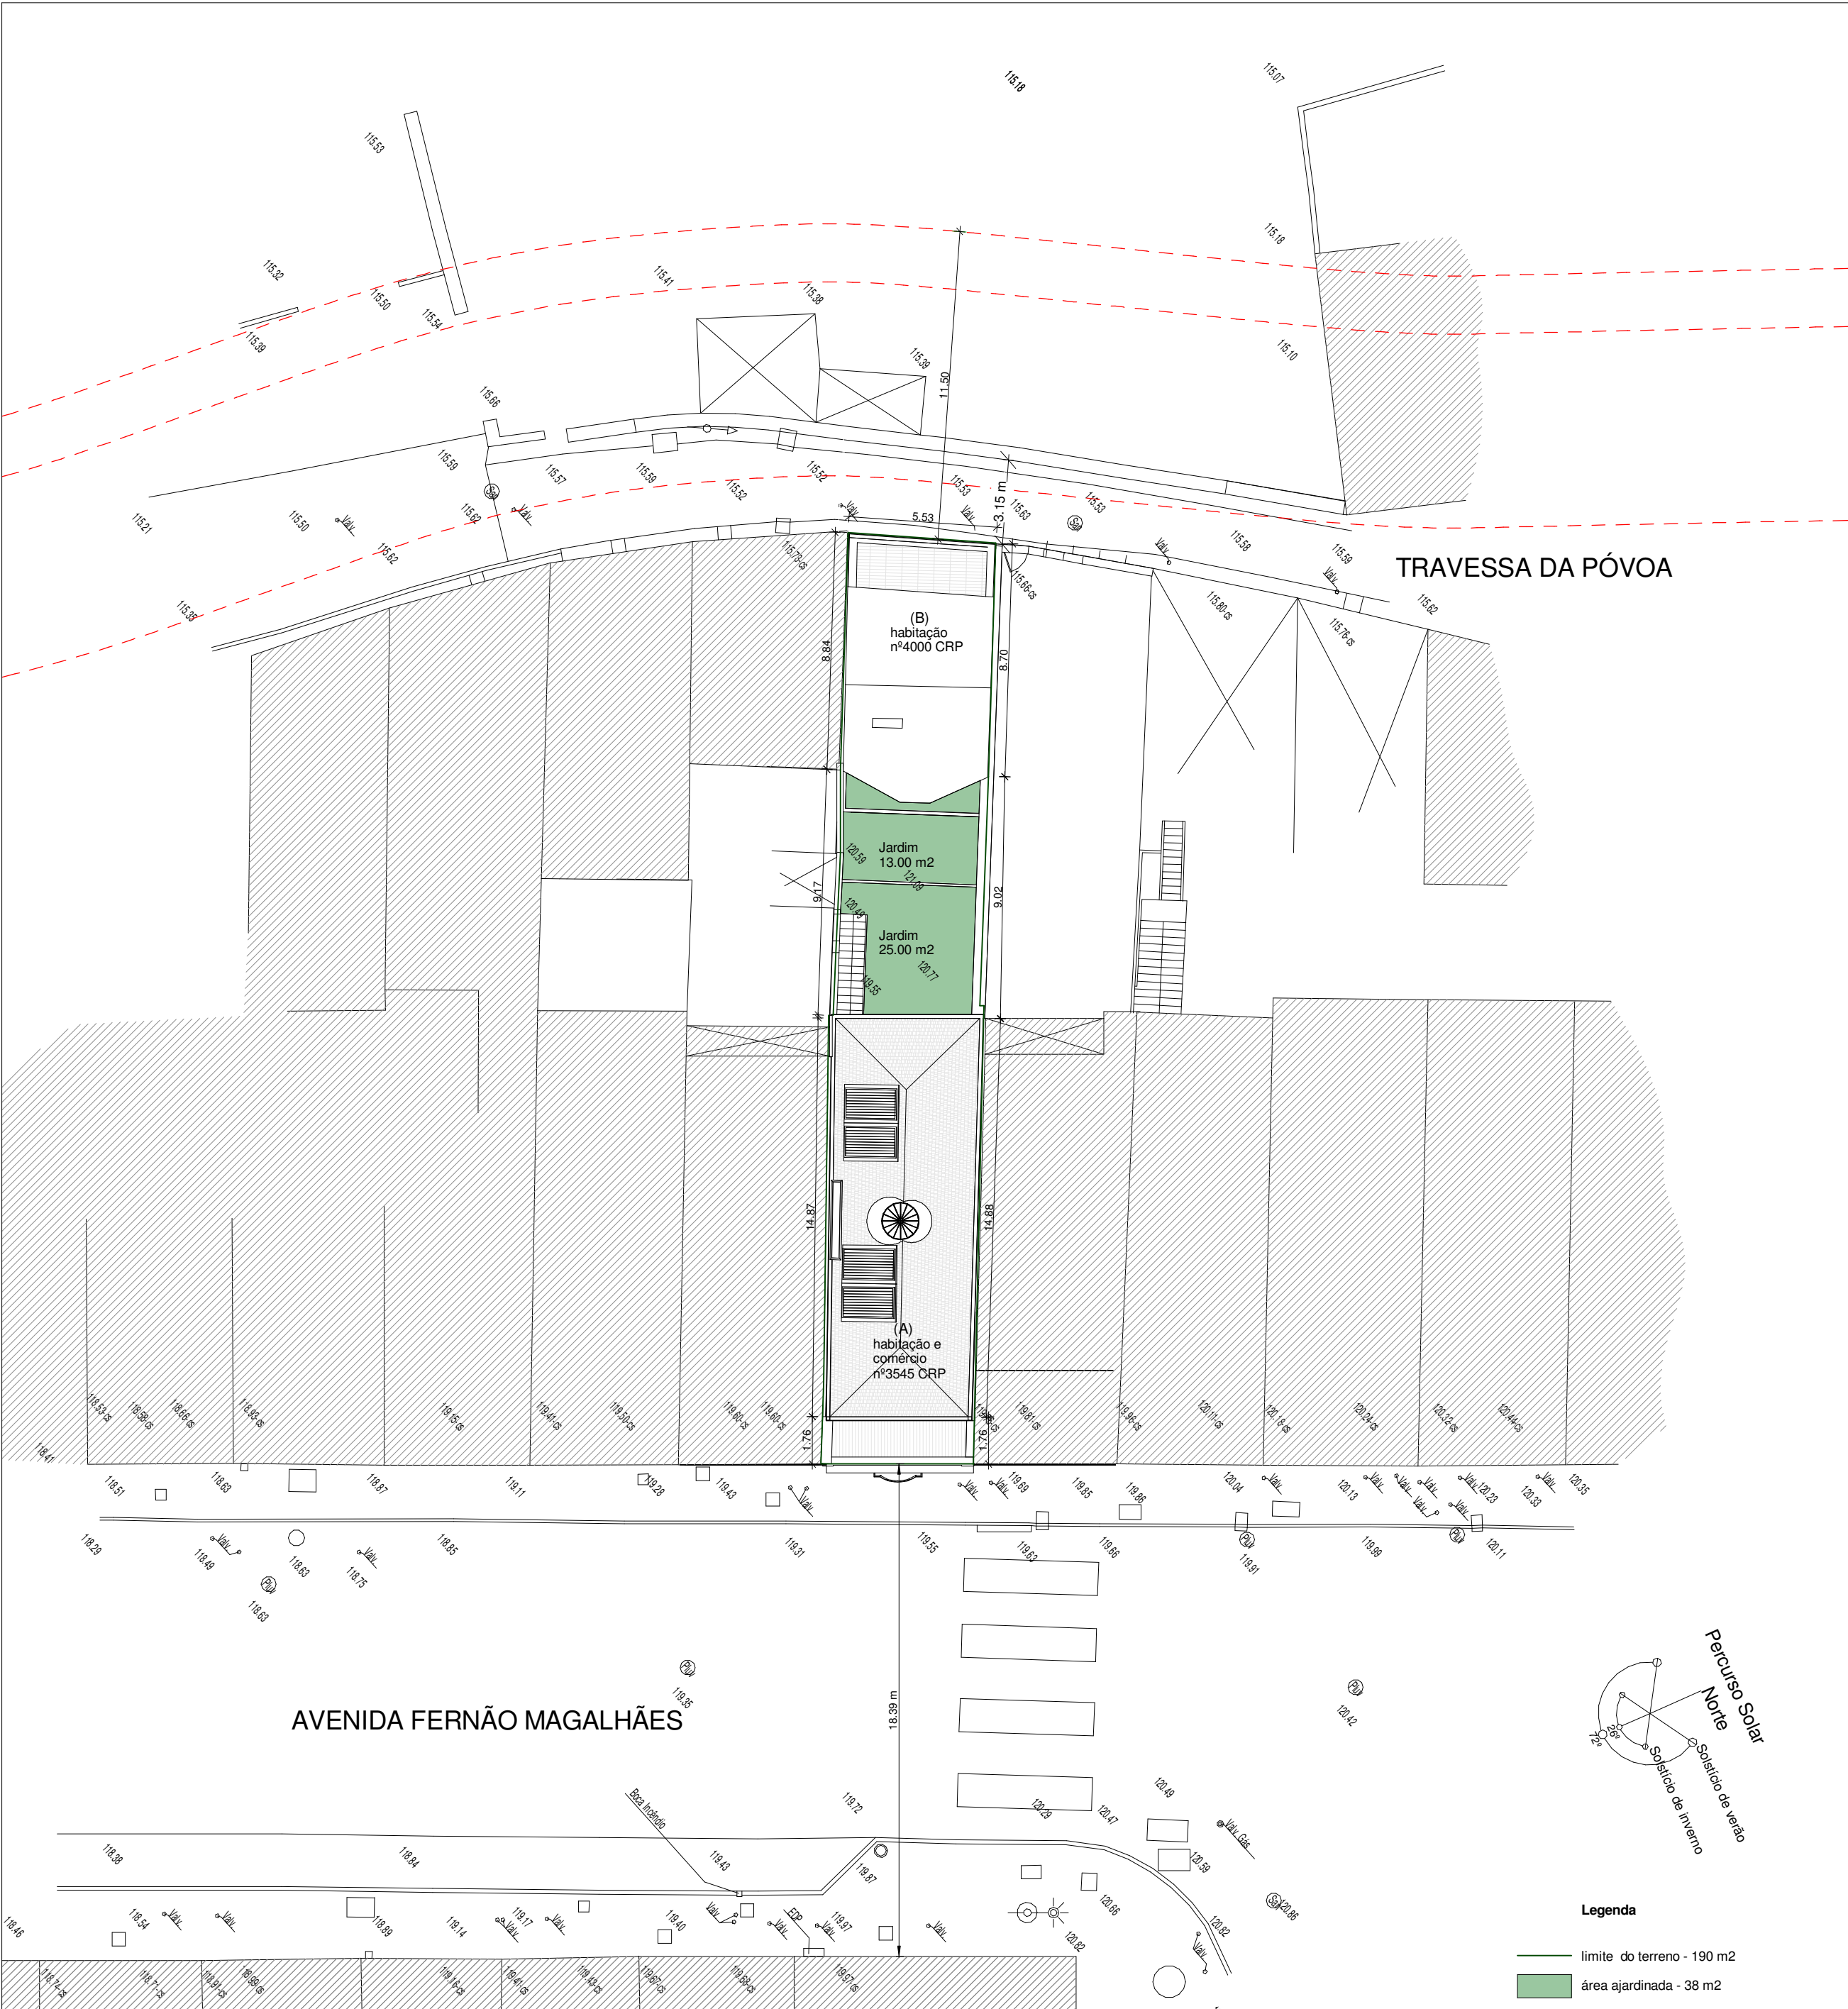

Planta de Implantação da Proposta
1 : 200

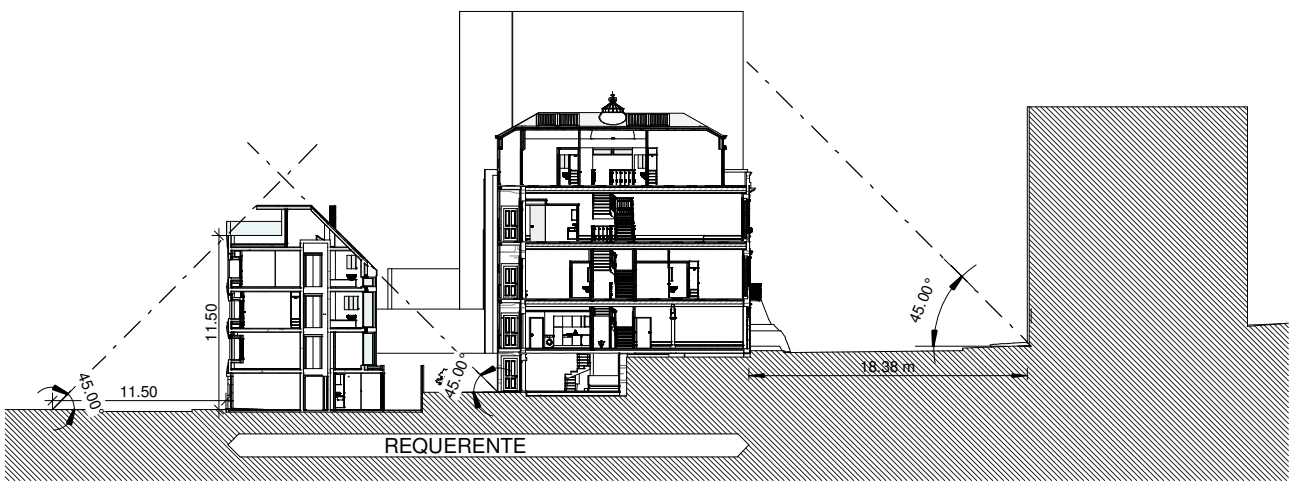

Corte longitudinal entre Av. Fernão Magalhães e Travessa da Póvoa - Proposta
1 : 500



quadro sinóptico da proposta

nº de inscrição na CRP	números de polícia	área do terreno	área de implantação	nº de pisos acima da soleira	nº de pisos abaixo da soleira	cércea	uso	nº de fogos e tipologia	área de estacionamento	área ajardinada
3545 (A)	527-531		145 m2	4 R/c+1+2 rec	1	11.75 m rec.=14.18 m	habitação + comércio	comércio + T2 + T3	0 m2	25 m2
4000 (B)	89-91			4 R/c+3	0	11.5 m	habitação	habitação T3	16m2	13 m2
totais/ médias		190 m2	145 m2	-----	1	-----	-----	comércio + 1 T2 + 2 T3	16 m2	38 m2

minima linea ARQUITECTURA UNIPessoal, LDA E-mail: geral@minimallinea.pt Rua da Alegria, 508 1º 4000-035 PORTO	REQUERENTE: F2is - Consultoria e Gestão, Lda LOCAL: Av. de Fernão Magalhães 527, 529 e 531/ Tv da Póvoa 89 e 91		Subsidiário: 06 de Fevereiro de 2009 Substituído por:		Fase projecto: 3º Acltamento Data: 15 de Abril de 2011		Escala: 1.200 / 1.500	
	Planta de Implantação		Código: 023_FM_03		REWT		Nº 344 - 2752675	