




Corte A2
1 : 100

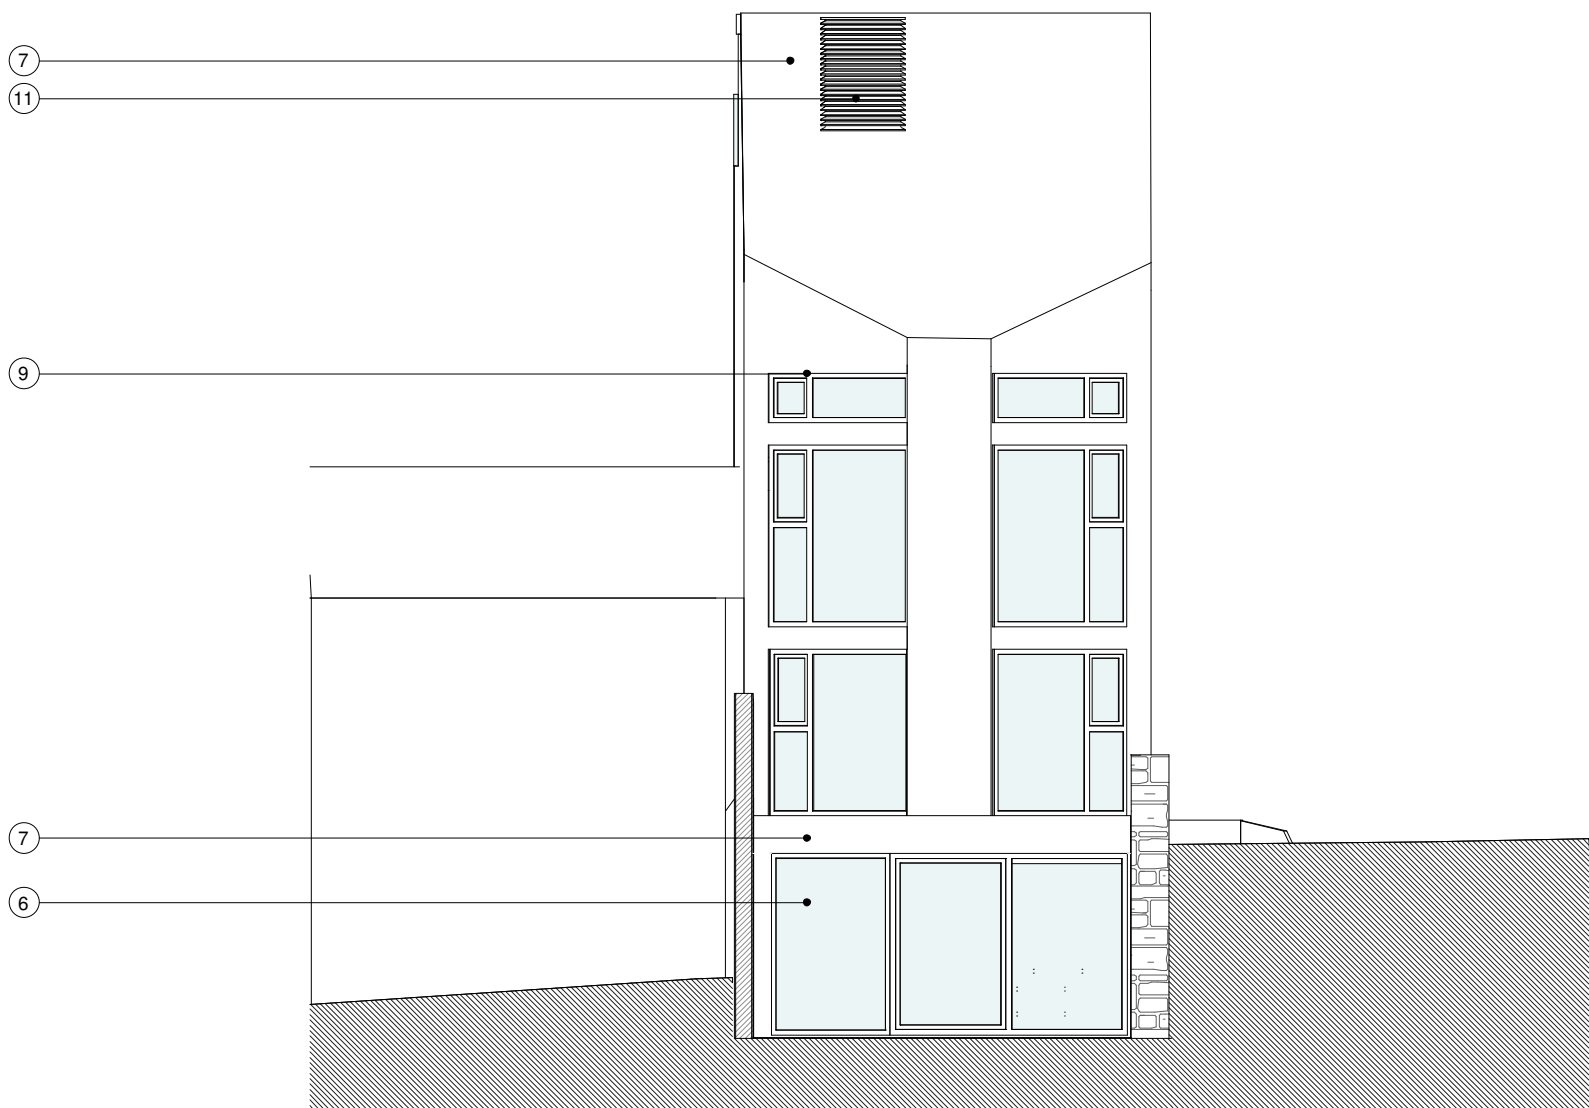

Corte A3 - Alçado das Traseiras do Edifício da Tv. da Póvoa
1 : 100



Alçado Travessa da Póvoa
1 : 100

LEGENDA DE MATERIAIS

- 1 clarabóia a reproduzir de acordo com modelo original
- 2 telha cerâmica marseilha
- 3 chapa ondulada pintada a cinzento antracite
- 4 estore exterior de recolher com lâminas orientáveis cinzento antracite
- 5 granito aparente com juntas preenchidas a argamassa de cal e saibro
- 6 caixilharia em PVC branco com vidro duplo incolor
- 7 sistema de isolamento térmico pelo exterior com reboco acrílico branco
- 8 portão seccionado em chapa de aço pintado a branco
- 9 caixilharia em vidro com protecção solar exterior
- 10 elemento decorativo em vidro incolor
- 11 aço pintado a cinzento antracite
- 12 guarda em ferro recuperada pintada a verde-escuro
- 13 azulejo existente a recuperar
- 14 porta de entrada em madeira recuperada pintada a verde-escuro
- 15 parede rebocada pintada a branco
- 16 chapa ondulada pintada a verde-escuro
- 17 azulejo verde
- 18 pastilha de cor bege
- 19 parede rebocada e pintada a amarelo
- 20 elementos de granito existentes a recuperar
- 21 elementos de granito a reproduzir de acordo com o modelo original
- 22 azulejo a reproduzir de acordo com o modelo original
- 23 guarda em ferro reproduzida à semelhança do modelo original



Alçado Av. Fernão Magalhães
1 : 100

minima linea ARQUITECTURA UNIPessoal, Lda E-mail: geral@minimallinea.pt Rua da Alegria, 508 1º 4000-035 PORTO	REQUERENTE: F2is - Consultoria e Gestão, Lda LOCAL: Av. de Fernão Magalhães 527, 529 e 531/ Tv da Póvoa 89 e 91		Substituído por: 06 de Fevereiro de 2009	Fase projecto: 3º Aditamento	Escala: 1 : 100
	PROPOSTA		Substituído por: 06 de Fevereiro de 2009	Data: 15 de Abril de 2011	
Rua da Alegria, 508 1º 4000-035 PORTO		Tel. +351 225 104 550 Fax. +351 225 100 335	Código: 023_FM_03	REVT	Nº 344 - 2752675