



Planta de Implantação da Proposta - Arranjos Exteriores  
1 : 200

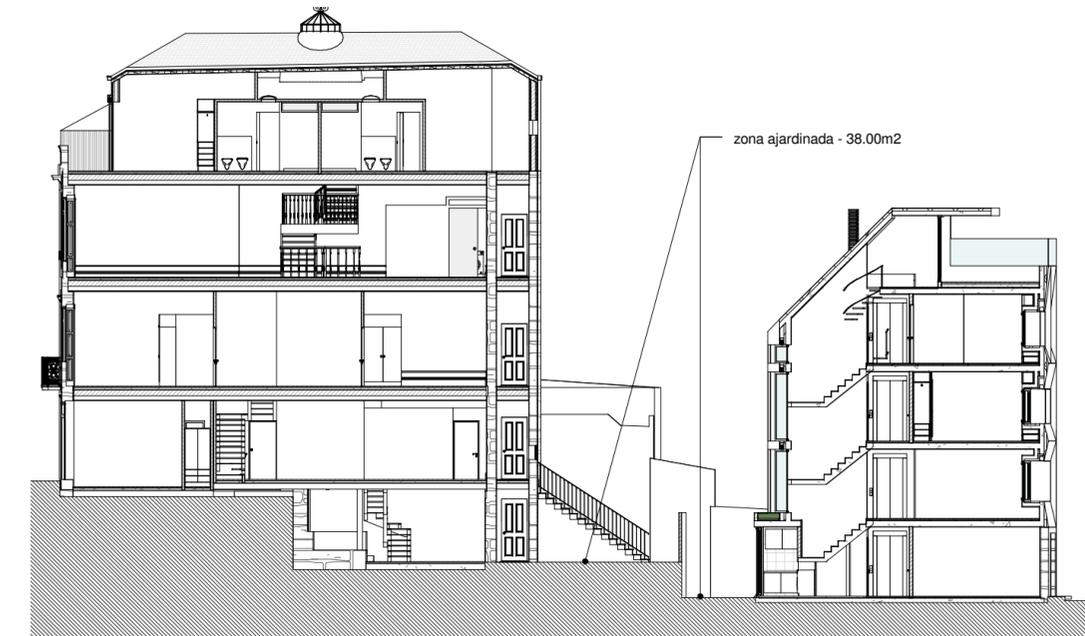

Corte C2  
1 : 200

**LEGENDA:**

- Área ajardinada - 38.00m<sup>2</sup>
- Arbusto/Árvore de pequeno porte
- Envolvente - Edifícios
- Barracão
- Muro de vedação
- Muro de suporte
- Caixa de visita
- Poste Eléctrico - Iluminação/Telefone

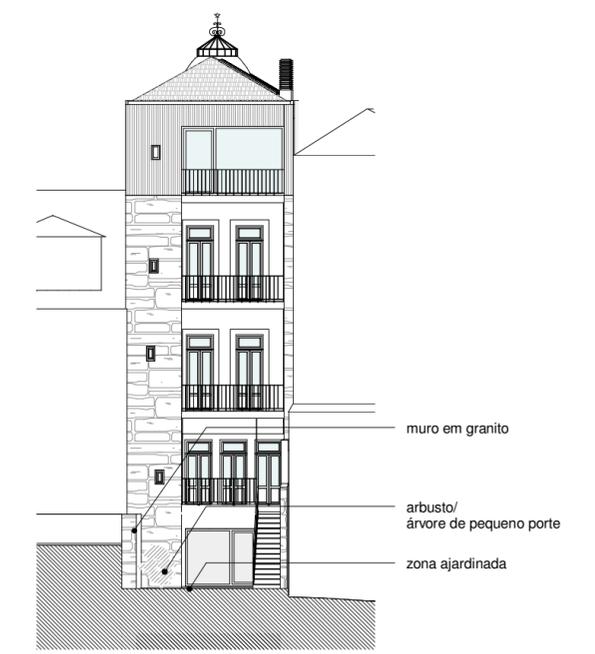

Corte C1  
1 : 200

 ARQUITECTURA UNIPessoal, LDA E-mail: geral@minimallinea.pt Rua da Alegria, 508 1º 4000-035 PORTO	REQUERENTE: F2is - Consultoria e Gestão, Lda LOCAL: Av. de Fernão Magalhães 527, 529 e 531/ Tv da Póvoa 89 e 91	Substituído por: 06 de Fevereiro de 2009	Fase projecto 3º Aditamento	Escala 1 : 200
	Arranjos Exteriores Planta de Implantação e Cortes	Substituído por: Código 023_FM_03	Data 15 de Abril de 2011	Nº 344 - 2752675
Tel. +351 225 104 550 Fax. +351 225 100 335	REVIT			