


Este desenho é propriedade dos autores, não podendo ser reproduzido nem copiado sem autorização expressa.

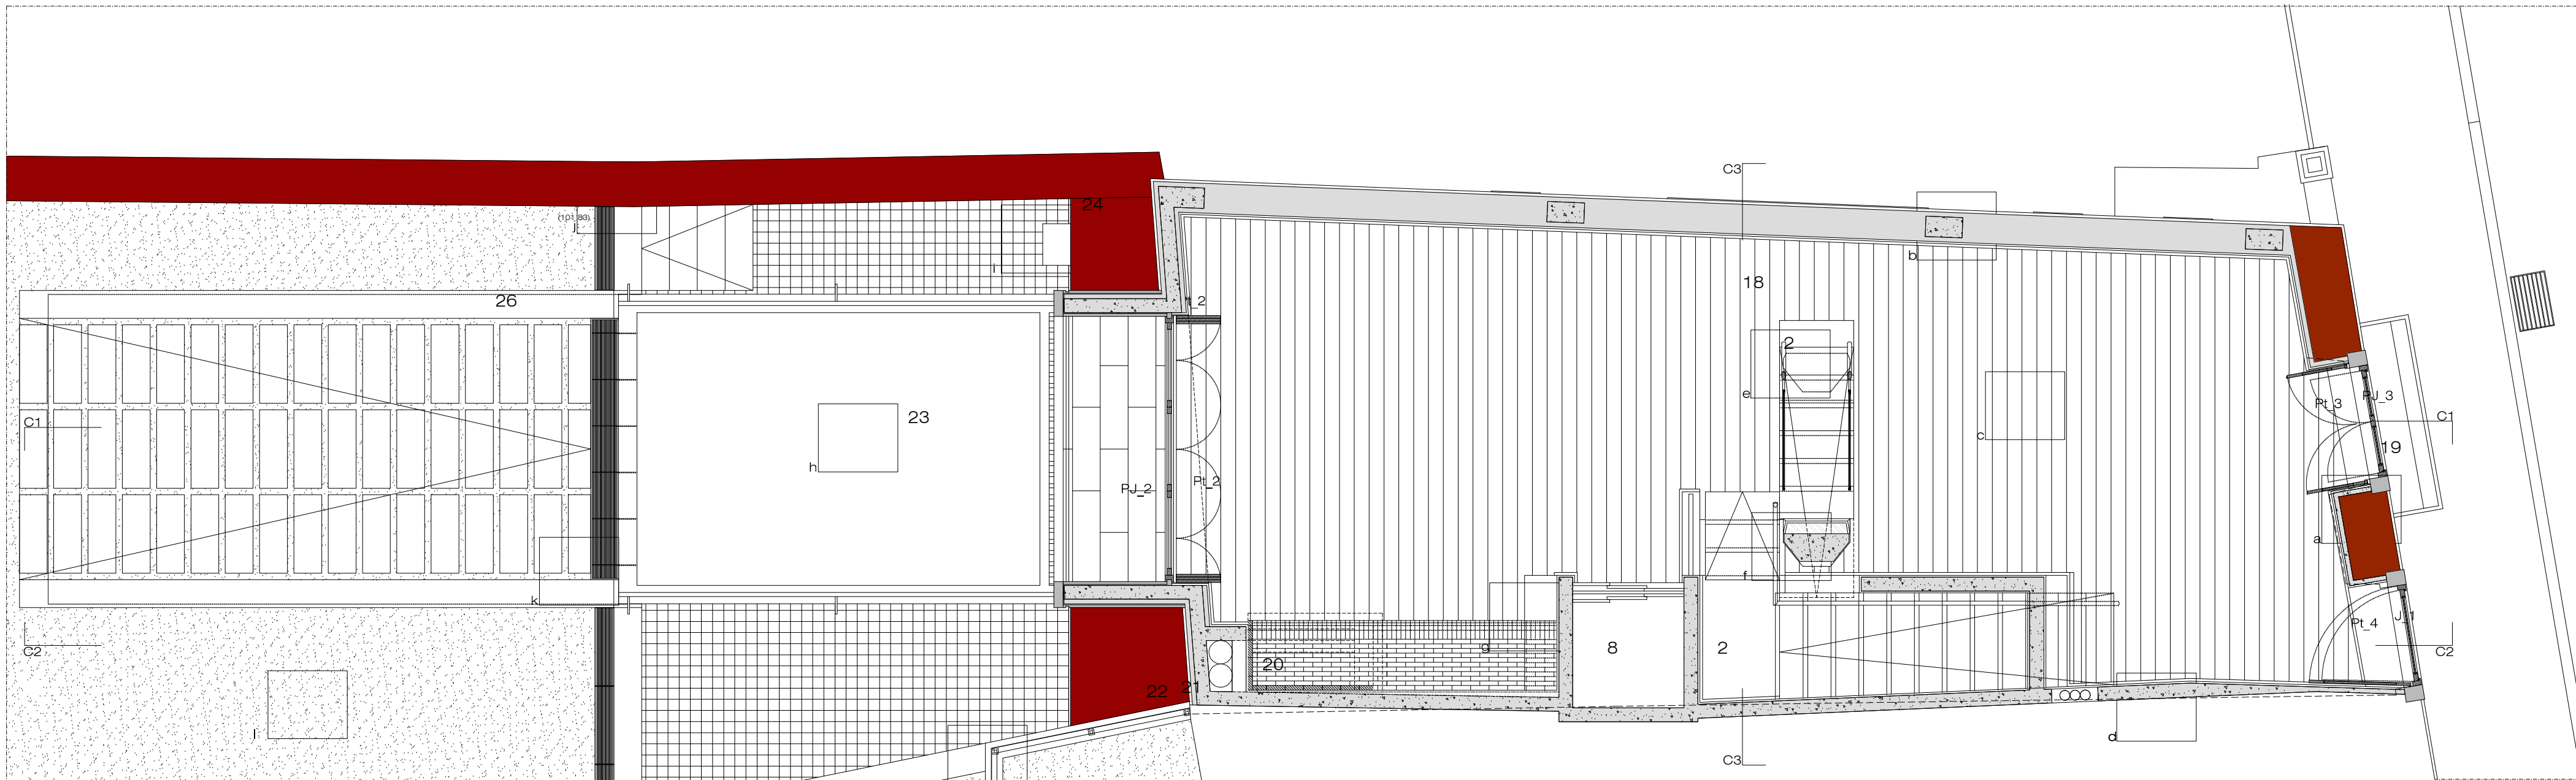

- a** Portas de vidro duplo 5+10+5 mm e madeira maciça.
Portadas com lâminas amovíveis.
Cantarias a substituir em calcário.
Paredes existentes a manter, recuperar ou reconstruir.
- b** Reboco exterior pintado.
Paredes exteriores em bloco térmico Isobloco da Pavileca.
Estrutura forrada com bloco térmico Isobloco da Pavileca.
Estuque interior pintado.
Rodapé em madeira maciça de Riga.
- c** Soalho contínuo de Riga.
- d** Estuque pintado.
Forra de bloco térmico Isobloco da Pavileca.
Corete de passagem das infraestruturas.
Paredes existentes a manter, recuperar ou reconstruir.
- e** Escada capeada com madeira de Riga de 4,5cm de espessura.
Corrimão cilíndrico de madeira de Riga de 4,5cm de diâmetro.
- f** Prumos em varão de ferro pintado de 16mm.
Escada de betão armado estucado.
- g** Betão armado estucado e pintado.
Prateleiras de madeira de Riga maciça de 4,5cm de espessura.
Tijolo refractário escuro de 5x5x20cm.
- h** Pavimento de vigas de Riga intercaladas com vidro.
- i** Degraus de calcário.
Cubos de calcário de 11x11cm.
Corrimãos em tubular de ferro pintado.
Perfil HEB 20 pintado.
- j** Escadas metálicas.
Muros de suporte capeados com calcário.
Grelhas metálicas de escoamento de águas pluviais.
- k** Lageado de calcário intercalado com relva.
Degrau metálico.
Perfil HEB 20 pintado.
Platibanda capeada com calcário.

LEGENDA:

- 2-Escada
8-Elevador
18-Sala de Estar/Jantar
19-Varanda
20-Lareira
21-Conduto de recolha de cinzas
22-Chaminé
23-Terraço
24-Escadas de calcário
25-Escadas metálicas
26-Rampa

