



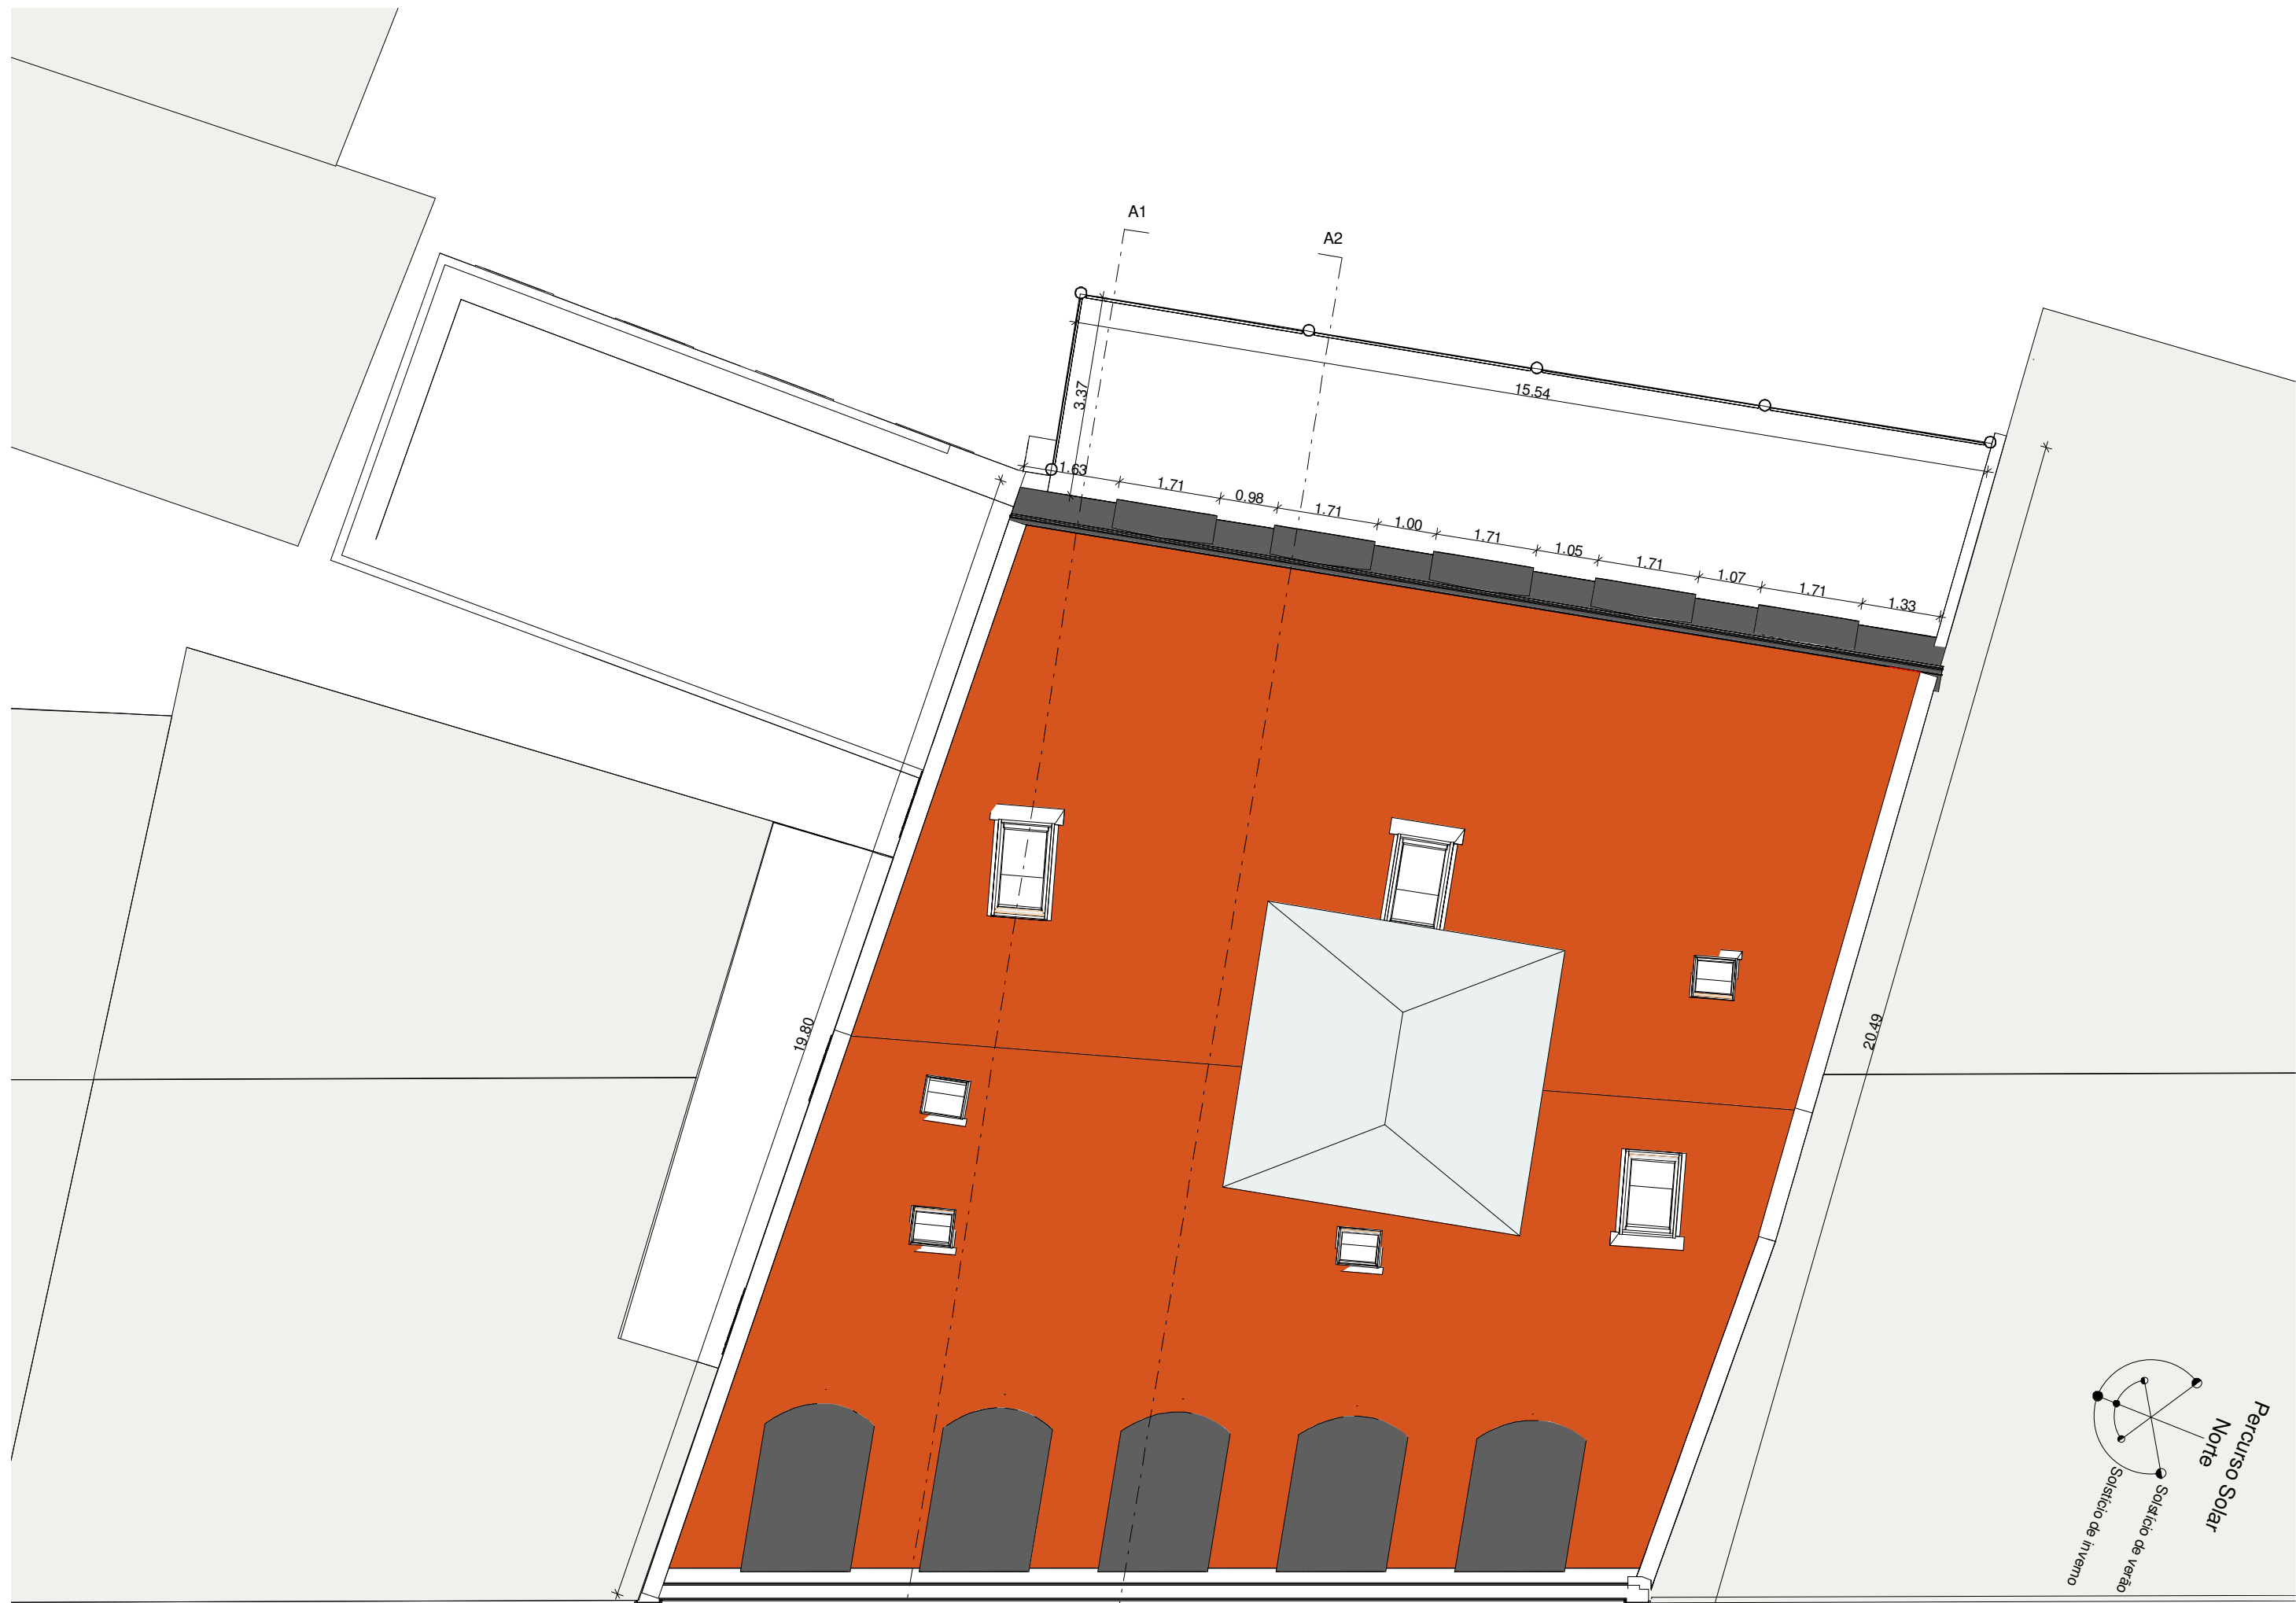

Planta de Cobertura
1 : 100

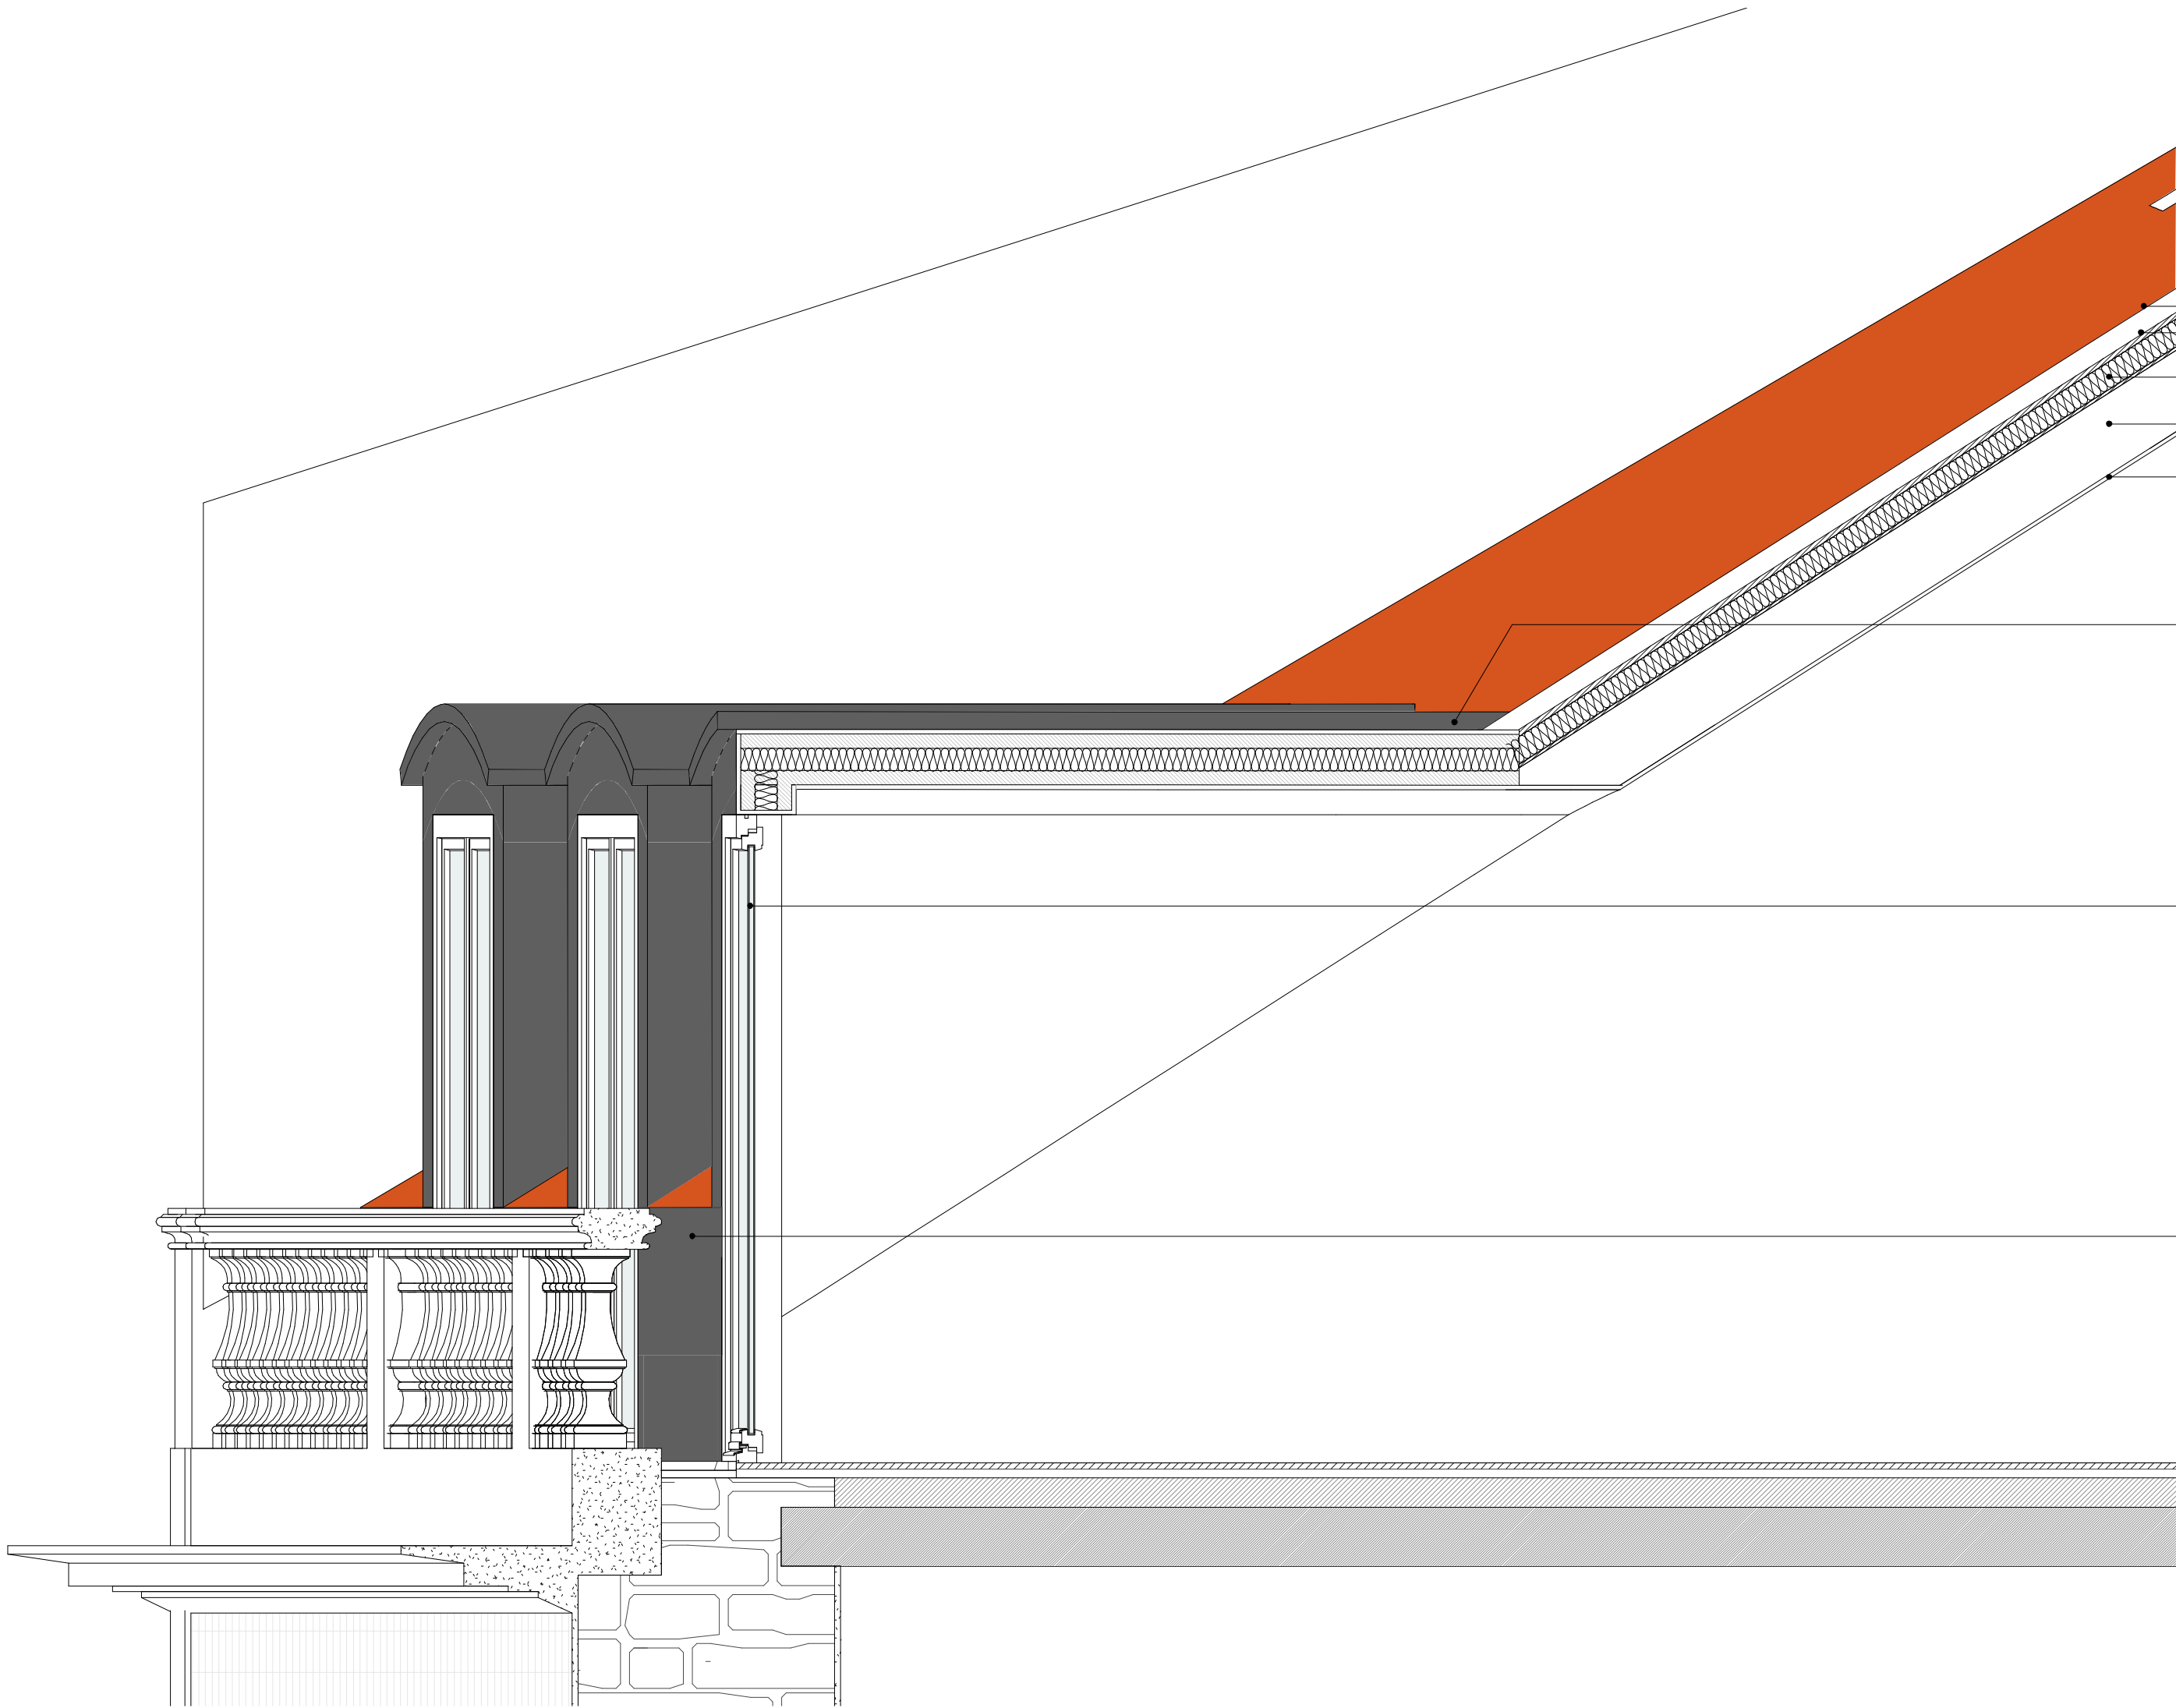

Corte Construtivo pela Fachada Principal
1 : 20

Telha Cerâmica de Aba e Canudo
Subtelha
Painel Sandwich com Isolamento Térmico
Estrutura em Lamelado de Madeira
Gesso Cartonado


Chapa de Zinco pré-patinado

Calvilaria em Alumínio semelhante à aplicada no restante edifício, com aros fixos a verde escuro e folhas móveis a branco

Chapa de Zinco pré-patinado




Planta do Piso 5
1 : 100

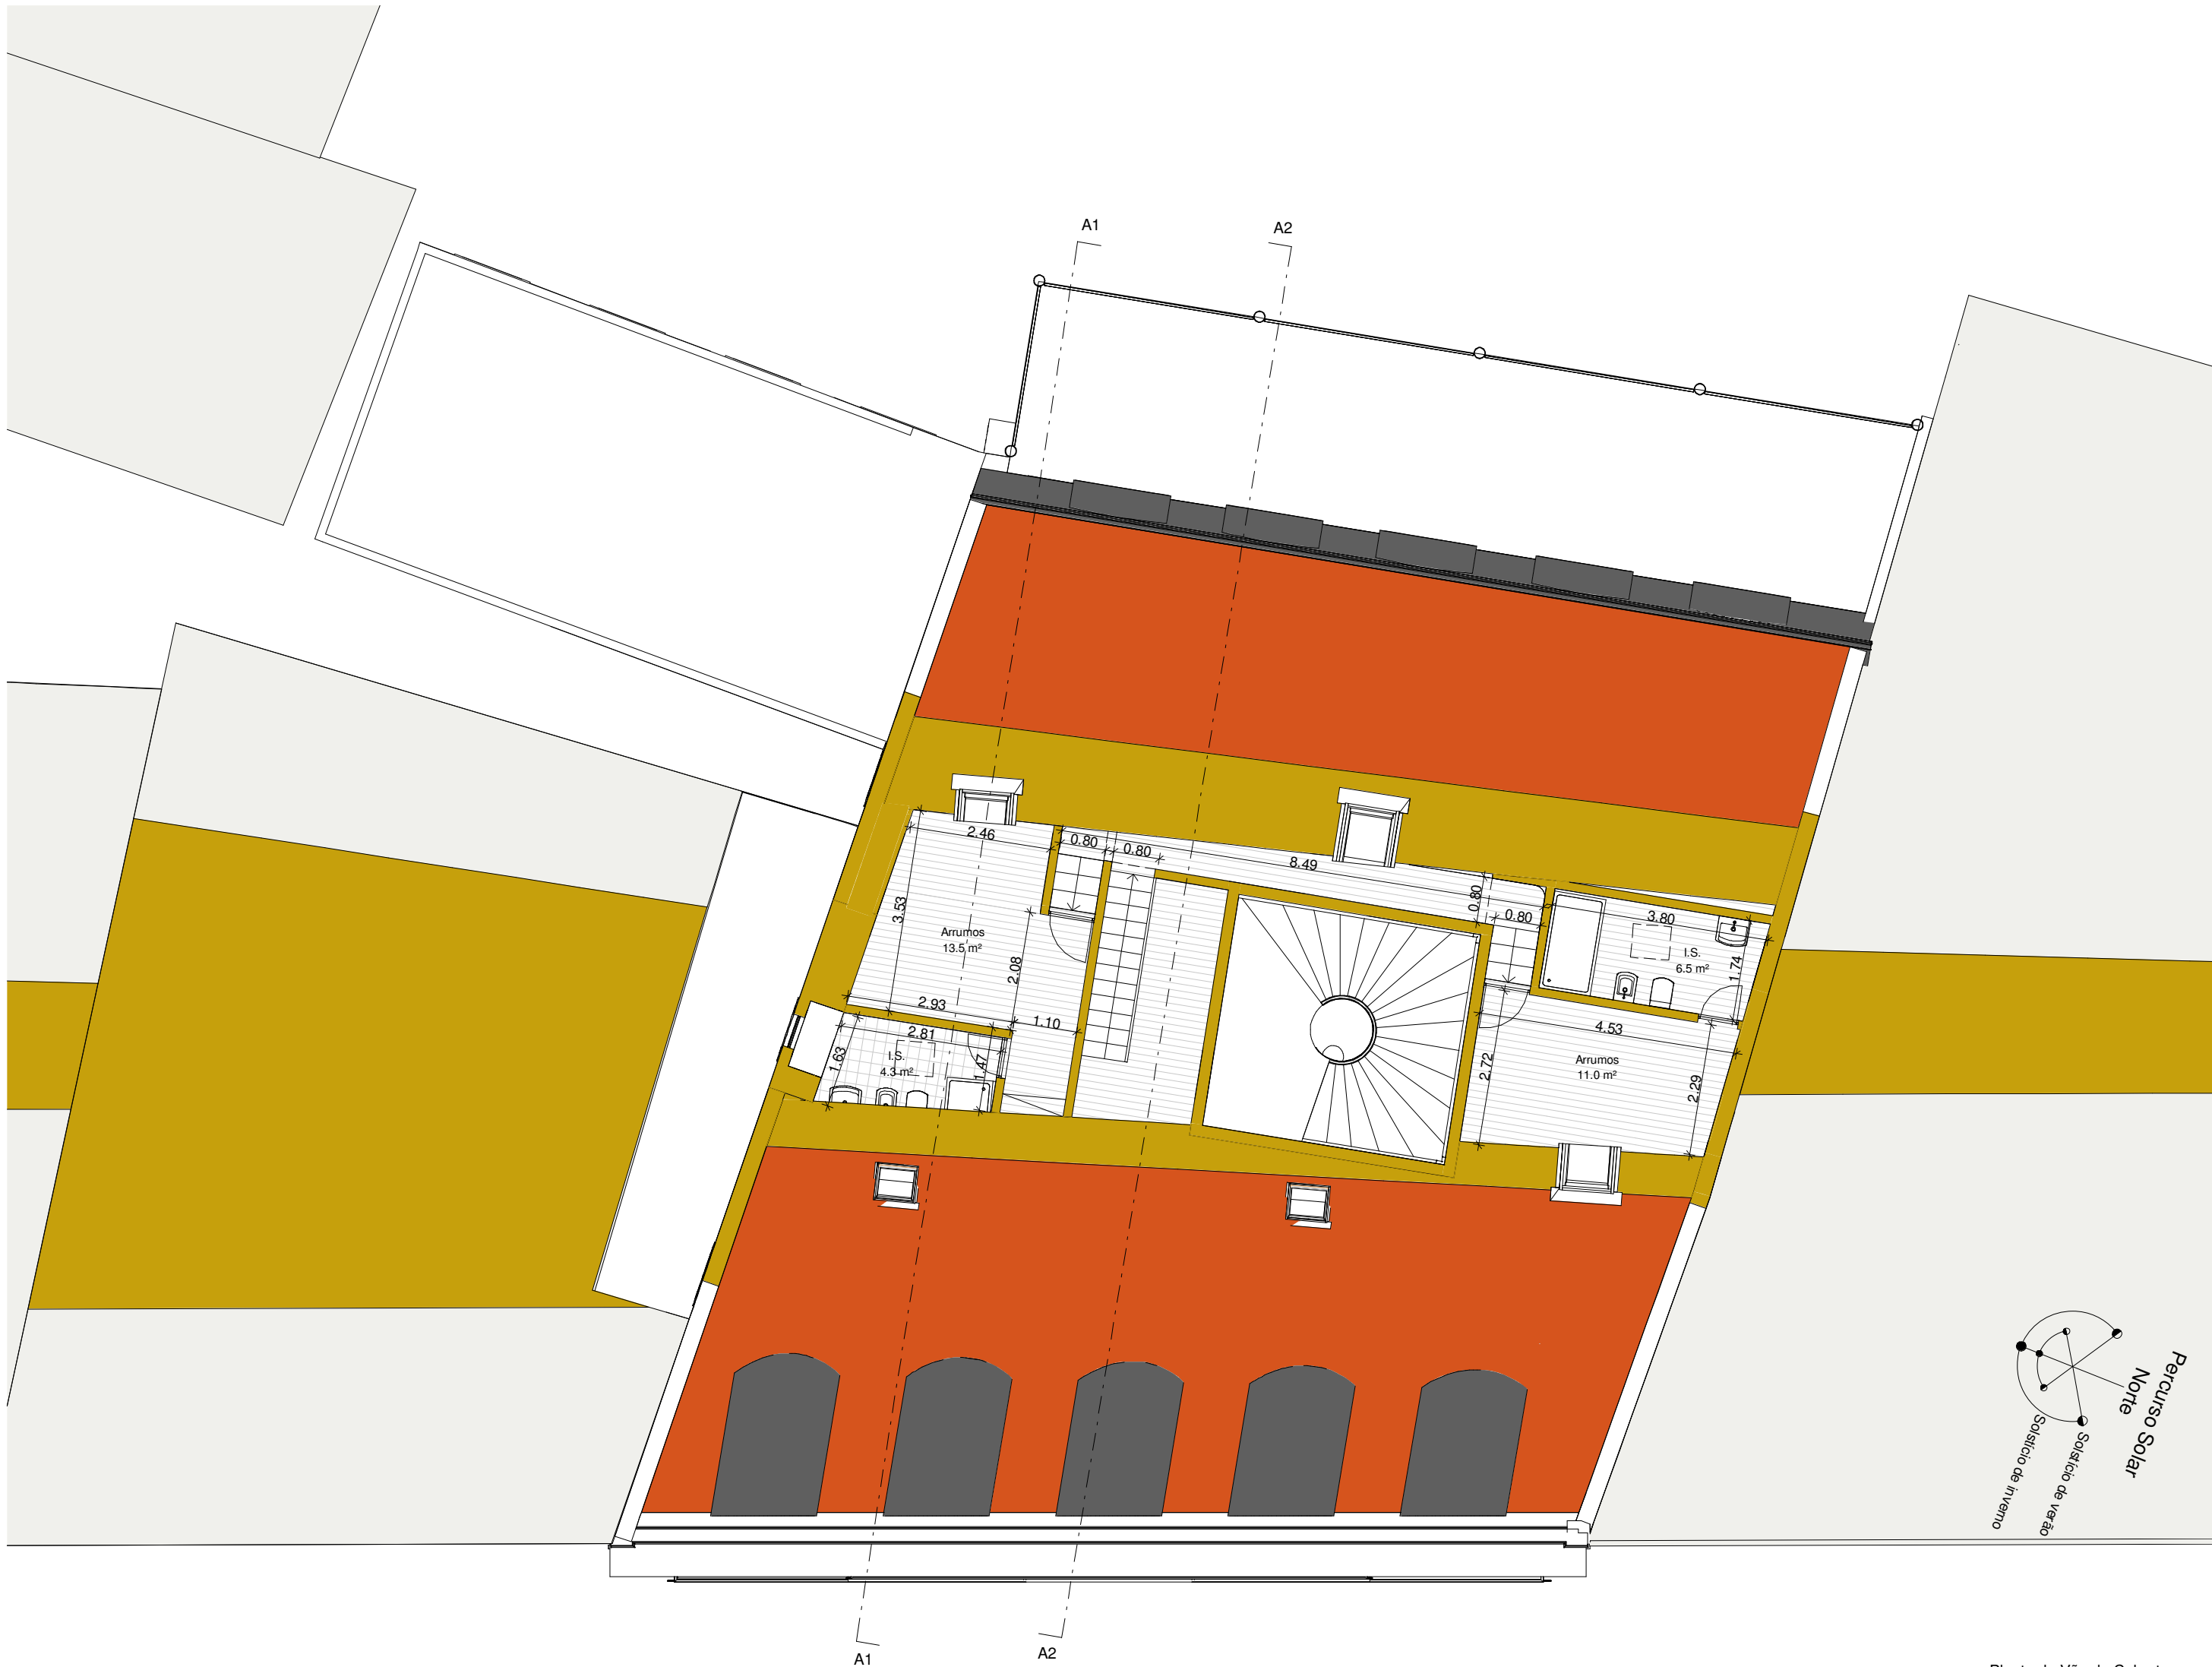

Planta do Vão de Cobertura
1 : 100



Planta de Localização
1 : 1000

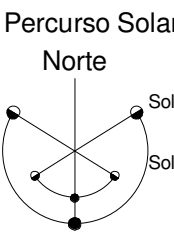

minima		linea		REQUERENTE: F2B - Consultoria e Gestão, Lda.		Linha		Nuno Pinto Cardoso - CA nº 5079	
ARQUITECTURA UNIPERSONAL, LDA		Proposta		LOCAL: Campo dos Mártires da Pátria 22		Alteração do Último Piso e Vão de Cobertura do Edifício		Escala 1:1000, 1:100 e 1:20	
E-mail geral@minimaline.pt		Planta do Piso 5, Planta do Vão de Cobertura, Planta de Cobertura e Corte Construtivo pela Fachada Principal		Substituído por		Data 08 de Março de 2011		01	
Rua da Alegria, 326 1º - 4000-325 PORTO		Tel. +351 225 161 936 Fax. +351 225 161 935 E-mail geral@minimaline.pt		Código 036		REMT N° 344 - 2752675			