



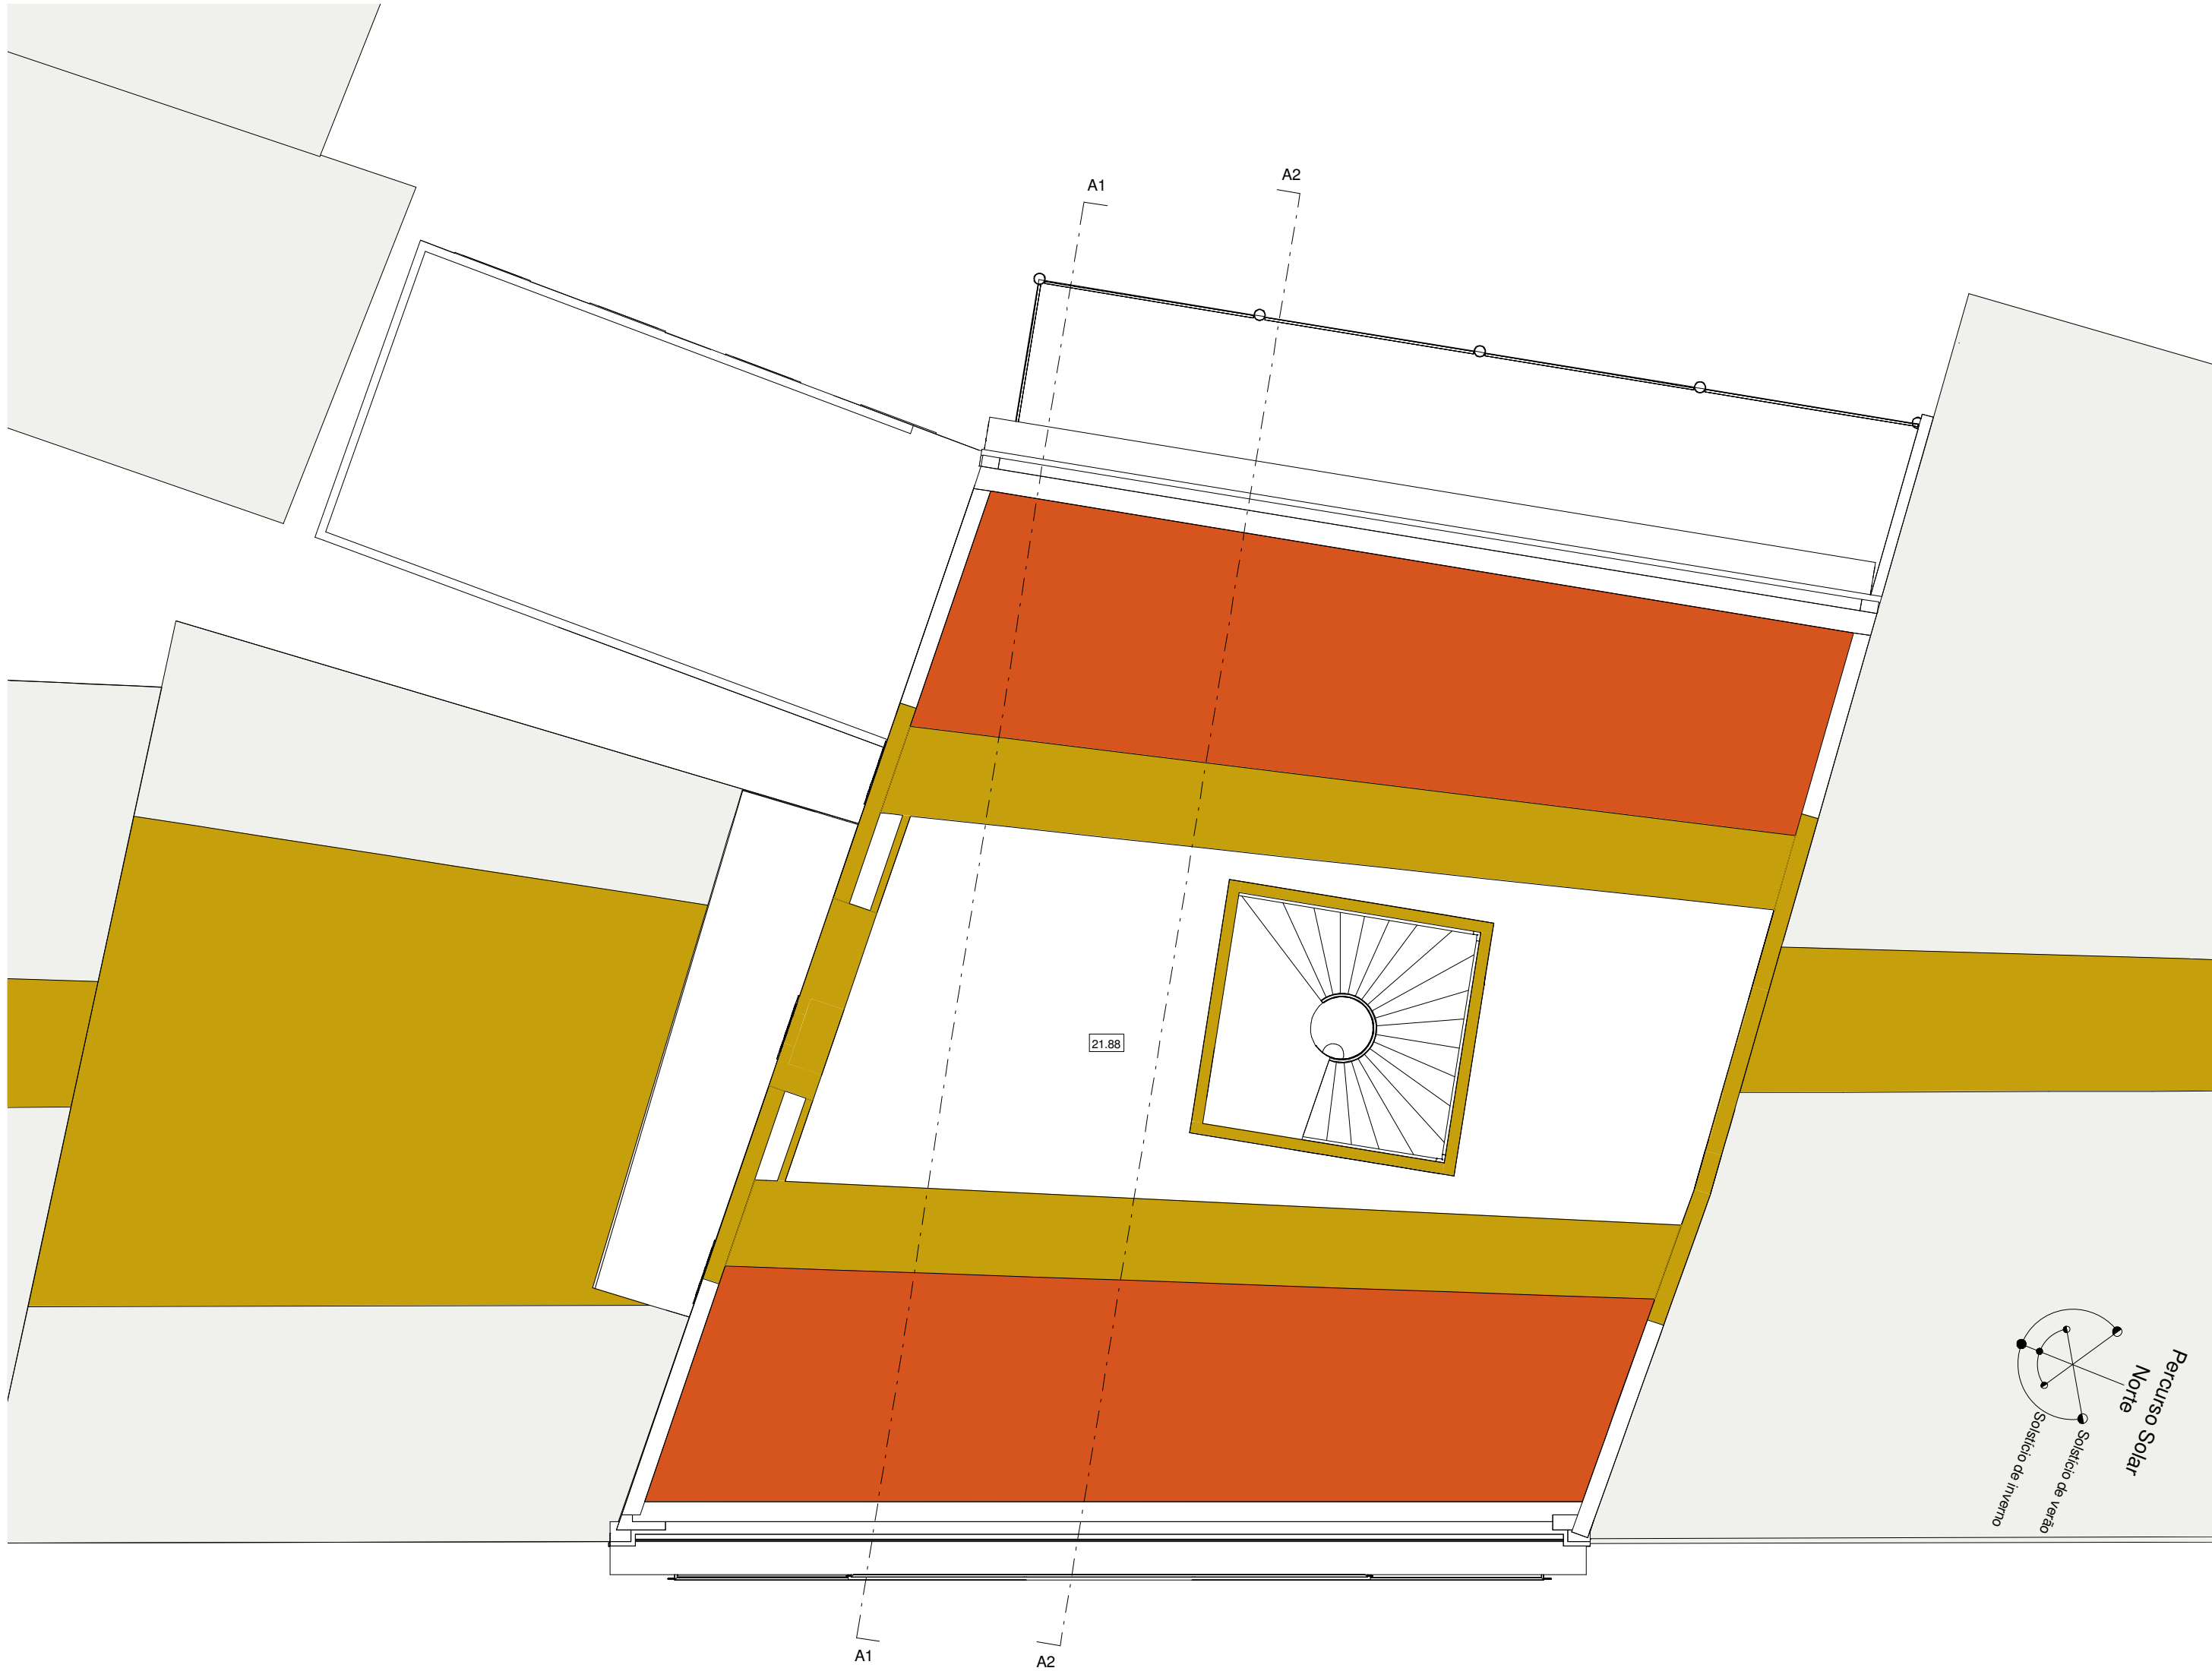

Planta do Vão de Cobertura
1 : 100

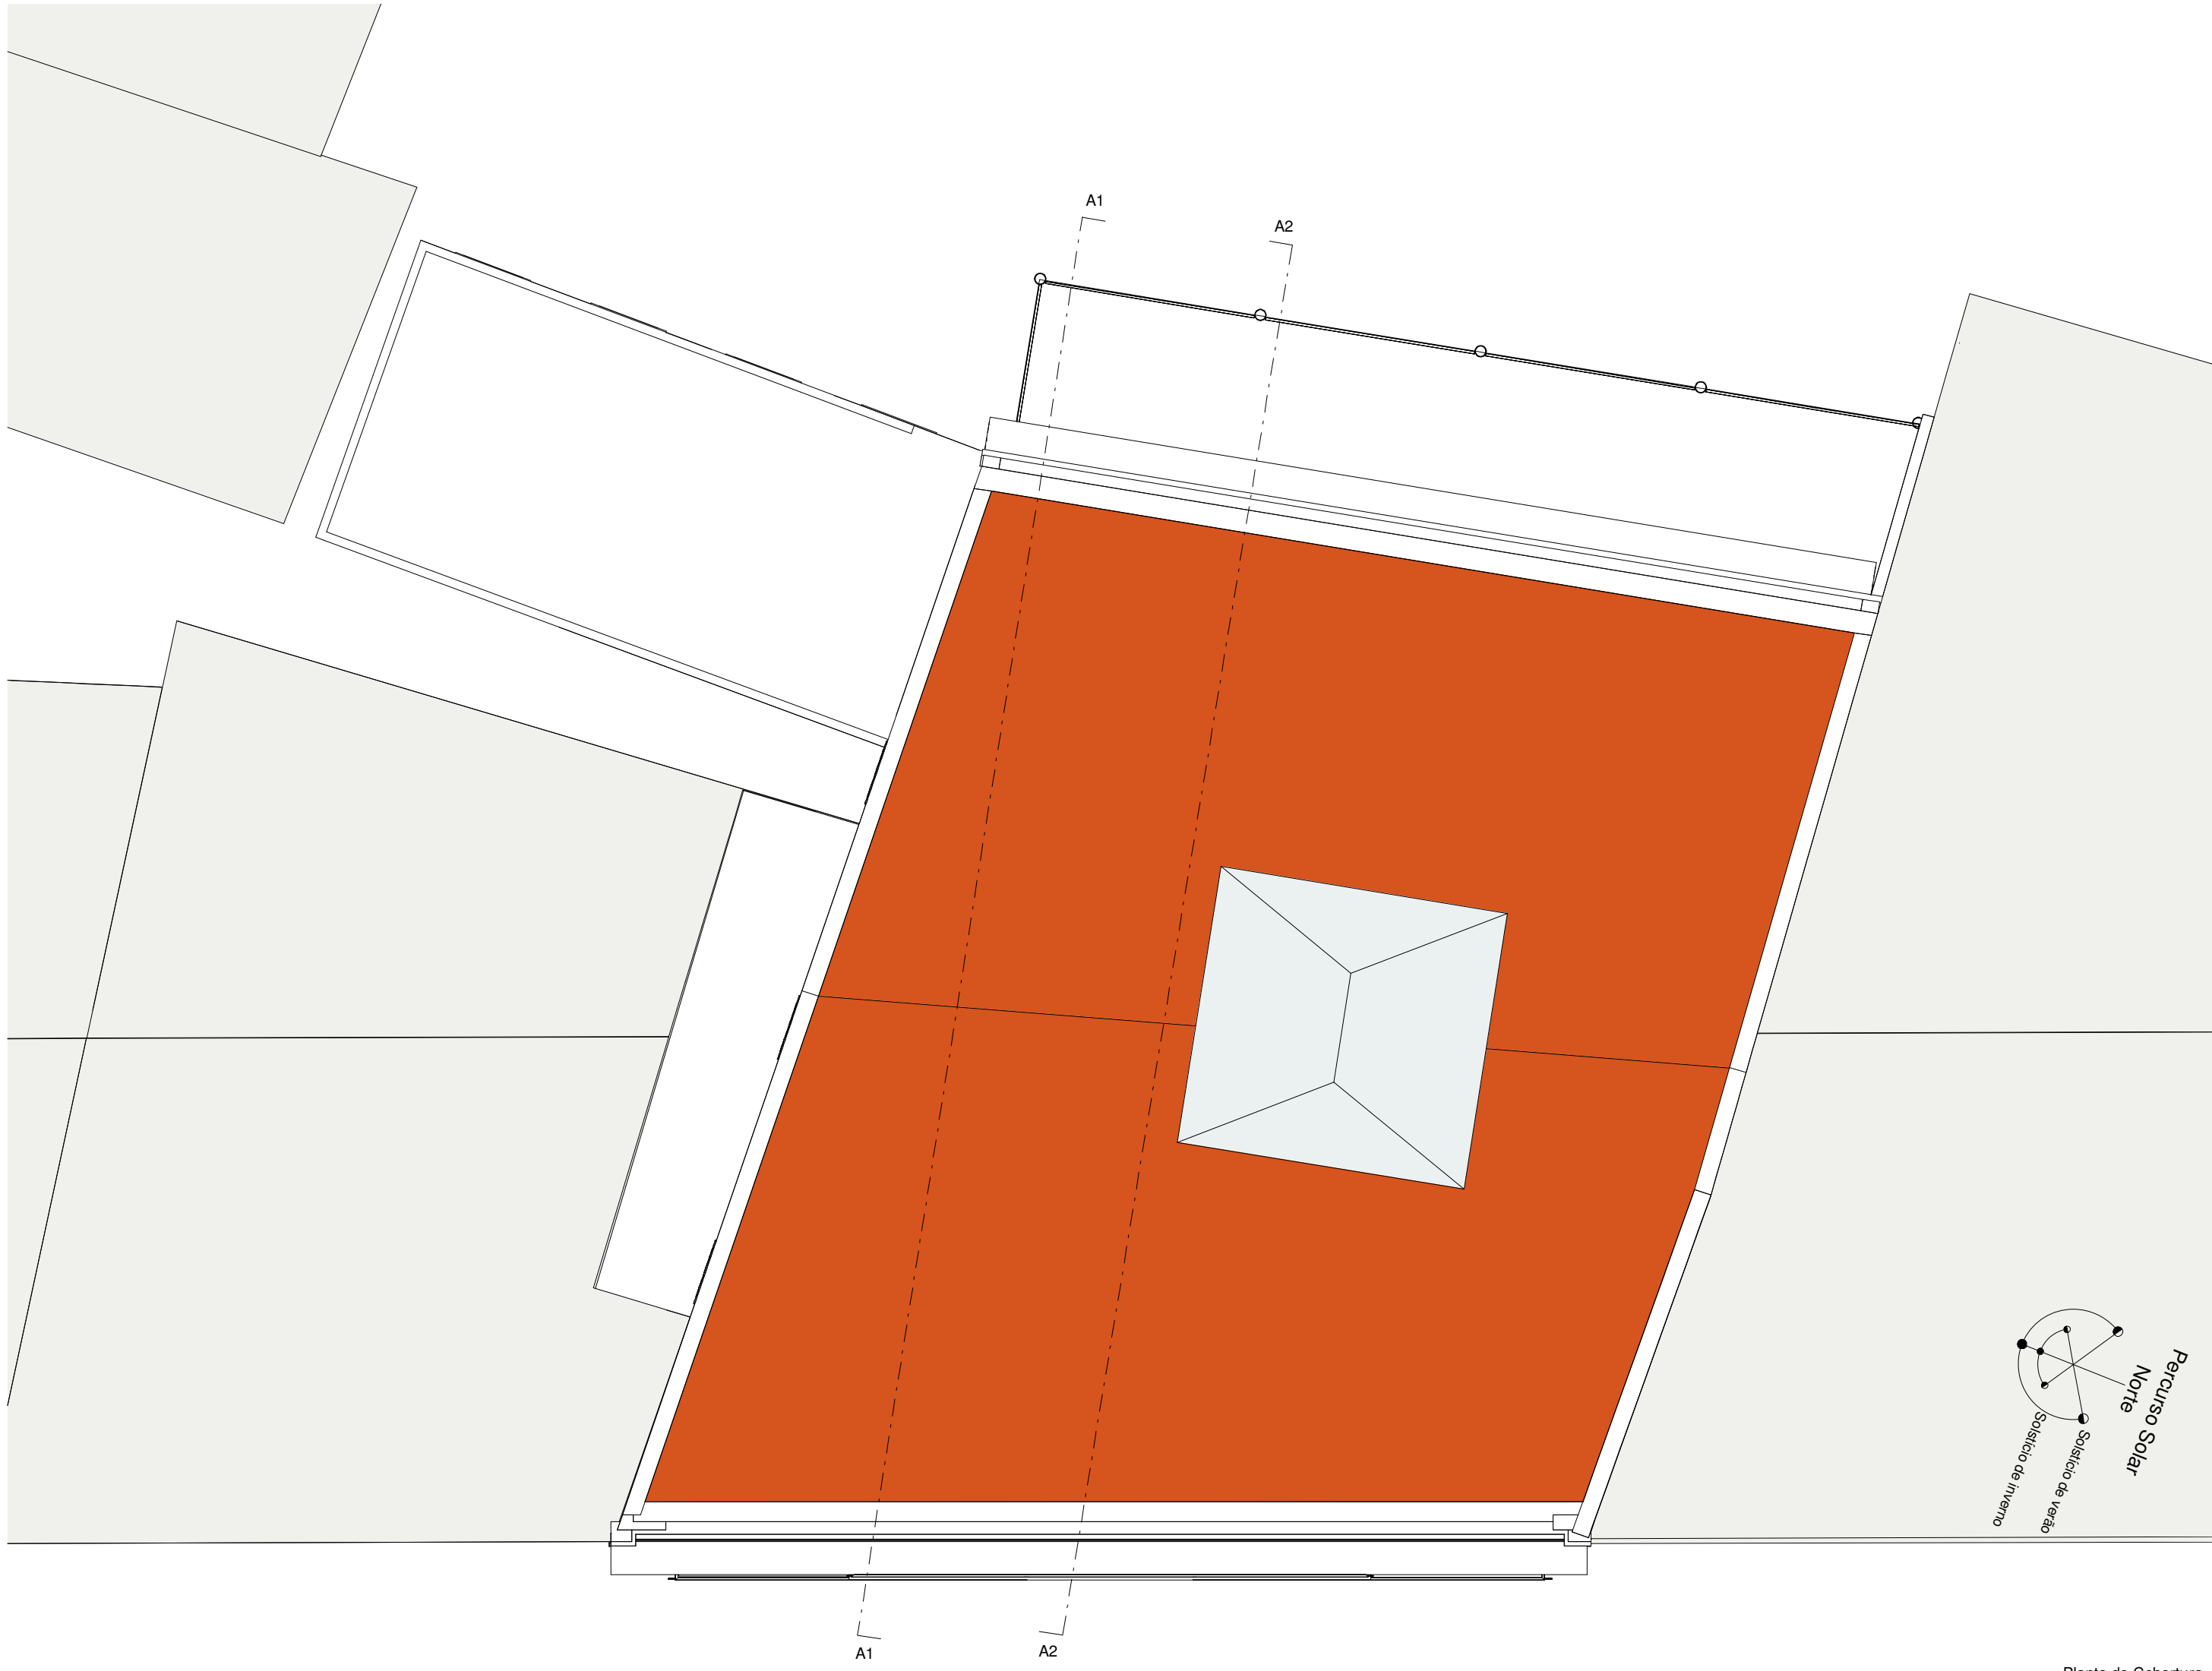

Planta de Cobertura
1 : 100



Planta do Piso 5
1 : 100



Alçada da Frente Edificada do Quarteirão



Planta de Implantação
1 : 1000

minima ARQUITECTURA IMPERSONAL, LDA		REQUERENTE: F2i - Consultoria e Gestão, Lda.		LOCAL: Campo dos Mártires da Pátria 22		Nuno Pinto Cardoso - CA nº 9079	
Alteração do Último Piso e Vão de Cobertura do Edifício		Substituir:		Fase projecto		Escala: 1:1000 E 1:100	
Licenciamento do Edifício		Substituir por:		Data		03 de Março de 2011	
Planta do Piso 5, Planta do Vão de Cobertura e Planta de Cobertura		Código:		REVIT		Nº 344 - 2762675	
Rua da Alegria, 528 1º - 4000-026 PORTO		Tel. +351 225 101 558		Fax +351 225 100 335		E-mail: geral@minimainlinea.pt	