


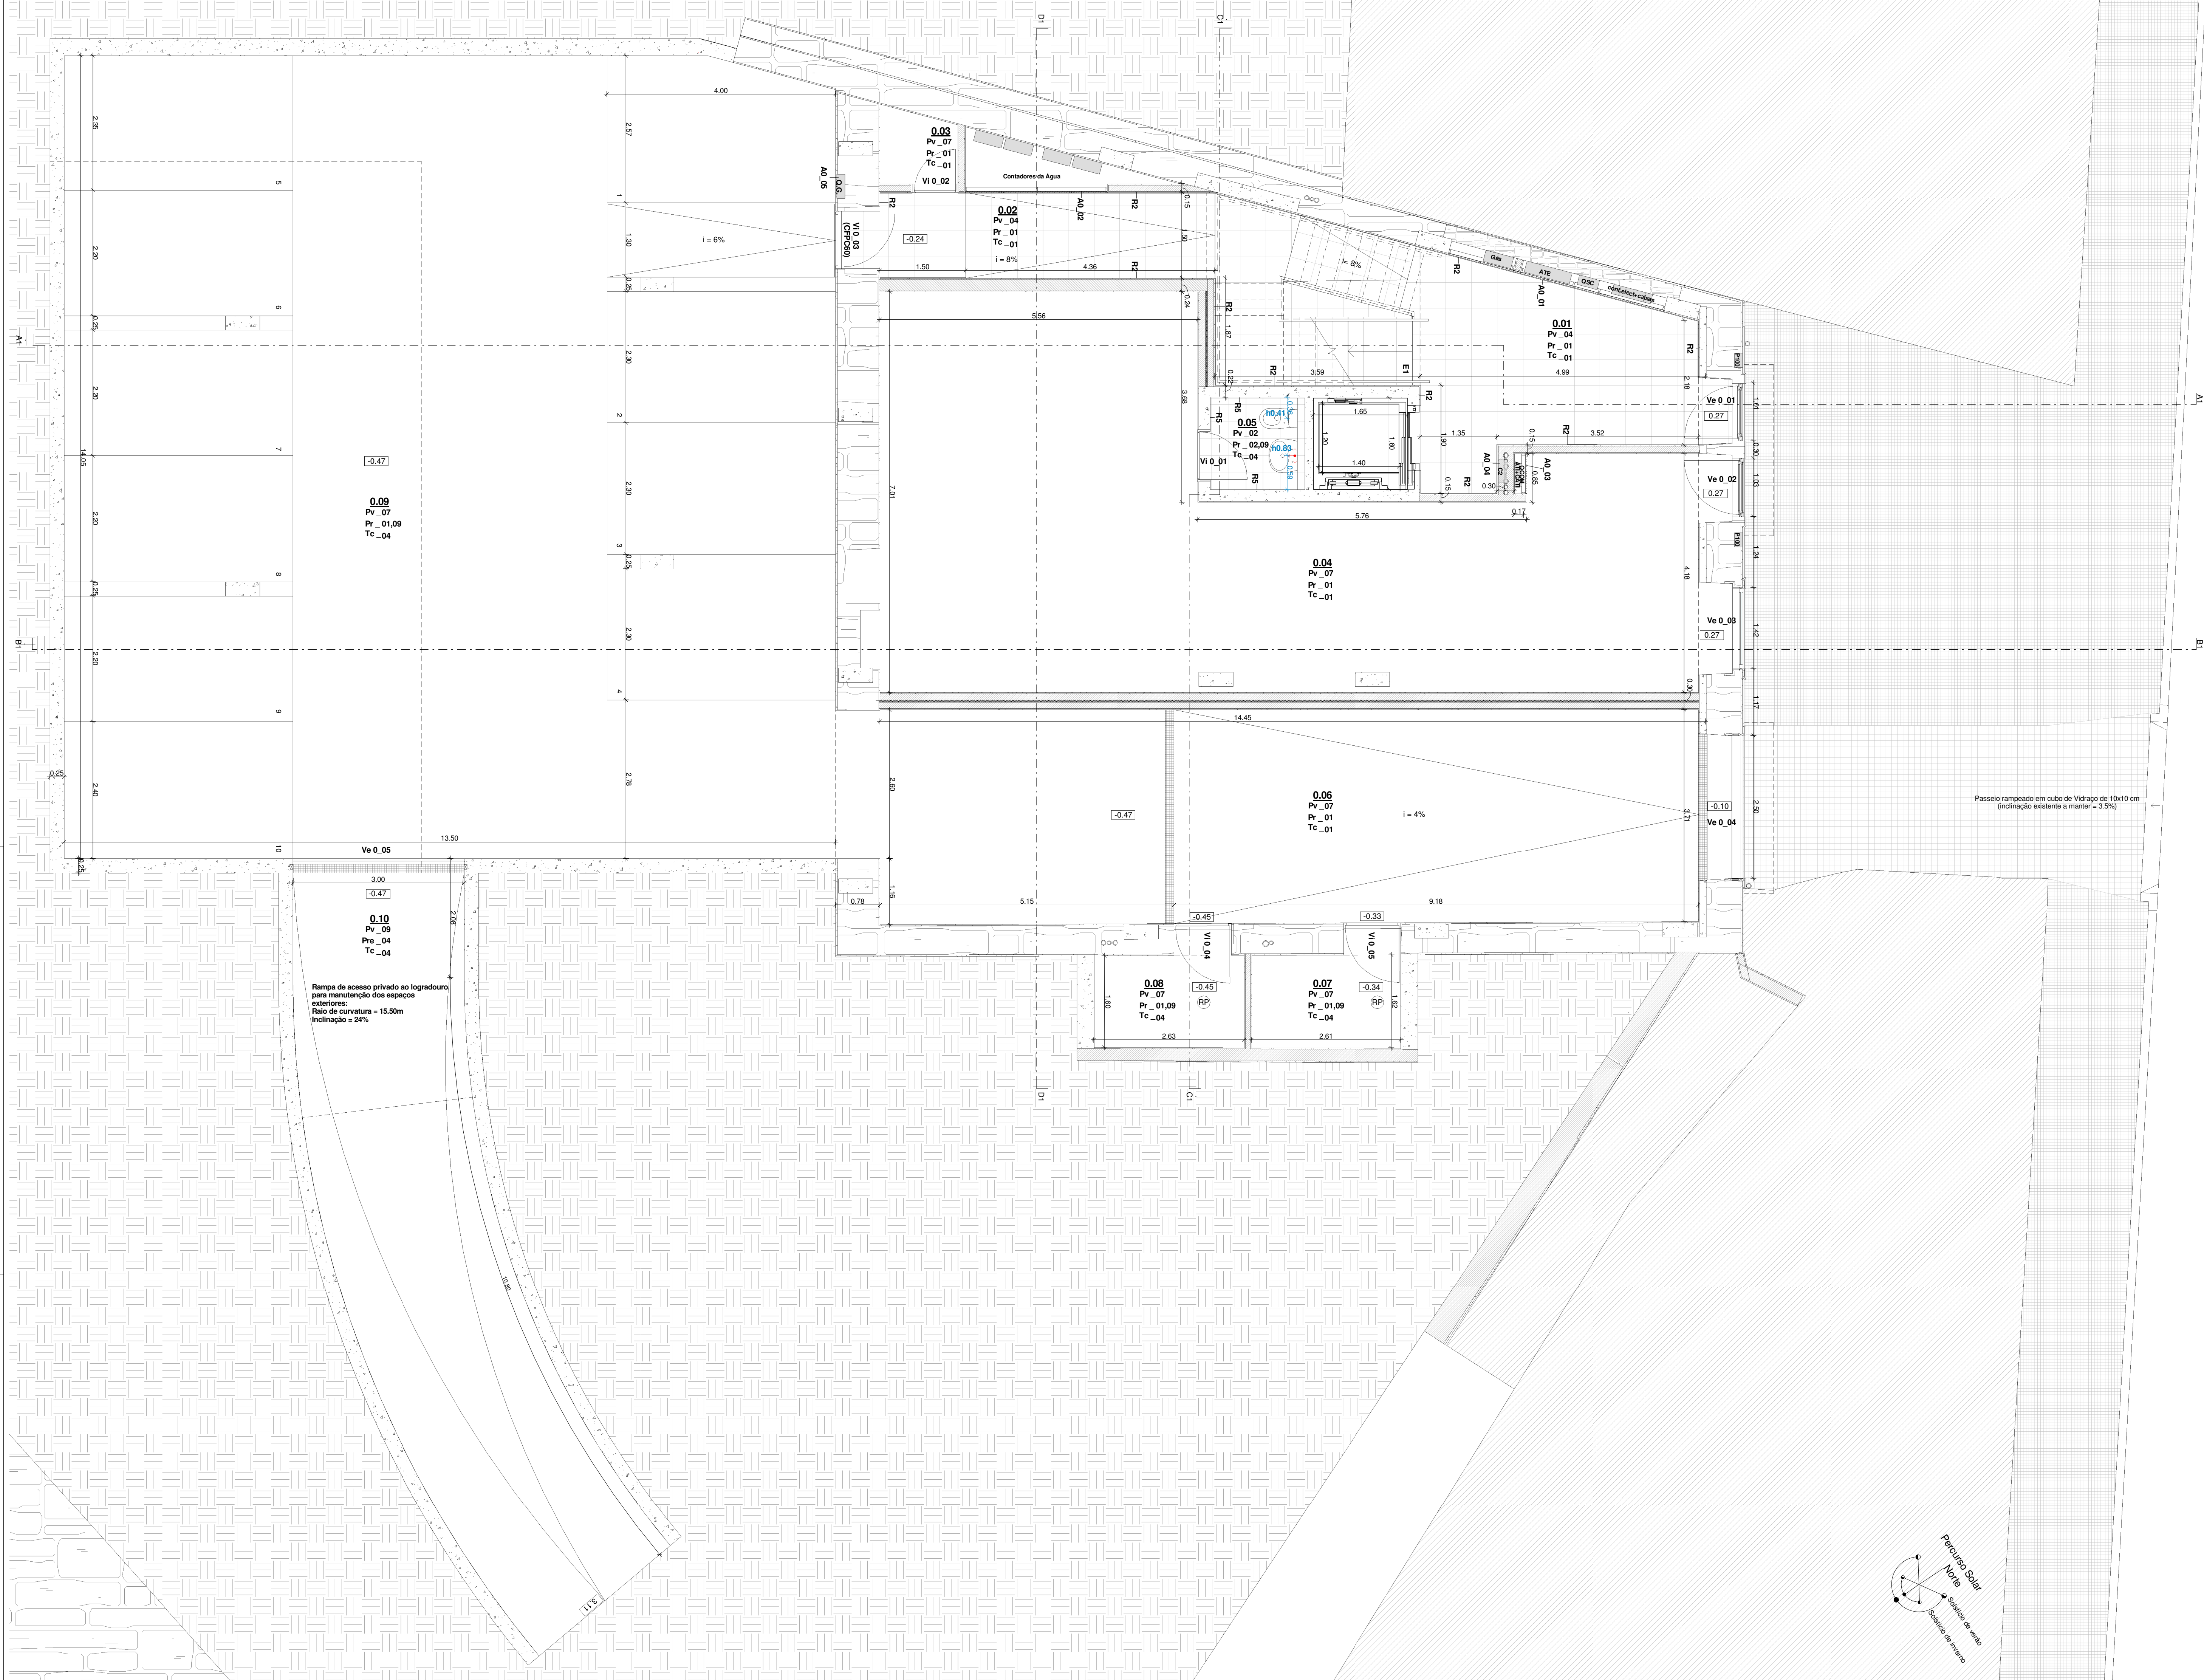

LEGENDA DE MATERIAIS	
0.00 PV_00 Pr_02 Tc_00	Código de compartimento Acabamento de pavimento Acabamento de parede Acabamento de tecto
Pavimentos (Pv) :	
01	Solho de Pinho Larício (Riga nova) com 11 cm de largura assente com junta aberta de 3 mm
02	Porcelanato de 30x30 cm ref.ª Cromática Limão natural da Revigrés
03	Porcelanato de 30x30 cm ref.ª Cromática Musgo natural da Revigrés
04	Porcelanato de 45x45 cm ref.ª Micron Preto natural da Revigrés
05	Porcelanato de 45x45 cm ref.ª Nikel lapidado da Revigrés
06	Deck composto Tecnodock ref.ª ONE Tropical Brown da Noriê
07	Betonilha afagada com máquina de lâminas circulares (helicóptero)
08	Madeira de Pinho Larício - Escadas
09	Grelha de arrelvamento
10	Solho de Pinho Larício (Riga nova) com 11 cm de largura, acabado nos dois lados, assente com junta aberta de 3 mm
Paredes interiores (Pr) :	
01	Estuque pintado a branco
02	Porcelanato de 30x30 cm ref.ª Cromática Limão natural da Revigrés
03	Porcelanato de 30x30 cm ref.ª Cromática Musgo natural da Revigrés
04	Pastilha de Grés Porcelânico Kerion Mosaics Glossy 02 38x38 mm cor branco matizado
05	Pastilha de Grés Porcelânico Kerion Mosaics Glossy 30 38x38 mm cor vermelho matizado
06	Pastilha de Grés Porcelânico Kerion Mosaics Acqua 60 18x18 mm cor azul esverdeado
07	Porcelanato de 45x45 cm ref.ª Nikel lapidado da Revigrés
08	Vidro LamiGlass 6+6.1 com película de butiral fosca da Guardian
09	Betão Pintado a branco
10	Gesso cartonado pintado a branco
Paredes exteriores (Pre) :	
01	Reboco pintado à cor ocre amarelo
02	Substituição dos Azulejos da fachada por novos de 14x14cm ref. Lastra AVL Verde T3, da Viuva Lamego, assentes com Argamassa de Areia e Cal
03	Vidro LamiGlass 12x12.2 Incolor da Guardian
04	Reboco de Cal e Areia executado de uma só vez em cada plano (muros exteriores)
Tectos (Tc) :	
01	Gesso cartonado pintado a branco
02	Painel Aquapanel da Knauf estanhado e pintado a branco
03	Reboco pintado à cor ocre amarelo
04	Betão pintado a branco
05	Estuque pintado a branco
Rodapés e Lambris (R, L) :	
R1	Fita de Latão Oxidado 50x1,0 mm
R2	Porcelanato de 10x30 cm boleado com base côncava (RBBC) ref.ª Micron Preto natural da Revigrés, incluindo ângulos externos e internos com base côncava (AEBBC e AIBBC)
R3	Porcelanato de 3x45 (peças cortadas dos mosaicos de 45x45 cm) cm ref.ª Nikel lapidado da Revigrés
L1	Chapa de Latão Oxidada com 1,5 mm de espessura e 1,0 m de altura
R4	Pedra calcária com 2 cm de espessura e 20 cm de altura bujardado a pico fino
R5	Porcelanato de 5x30 (peças cortadas dos mosaicos de 30x30 cm Ref.ª Cromática Musgo Natural da Revigrés

minima		REQUERENTE: F2Is - Consultoria e Gestão, Lda		LOCAL: Rua das Amoreiras, n.º 79/83 - Lisboa		Nuno Pinto Cardoso - CA nº 6079	
linea		Reabilitação de Edifício					
ARQUITECTURA UNIPessoal, Lda		Plantas	Substituído por:	Fez projecto	Execução	Escala	1:50
E-mail: geral@minimallinea.pt		Planta do Piso 0	Código: 027	REVIT	Nº 344 - 2792676	E02	
Rua da Argila, 308 1.º 4000-035 PORTO		Tel: +351 225 104 550	Fax: +351 225 100 335	E-mail: geral@minimallinea.pt			

Este desenho é propriedade do autor, não podendo ser reproduzido nem copiado sem autorização expressa