



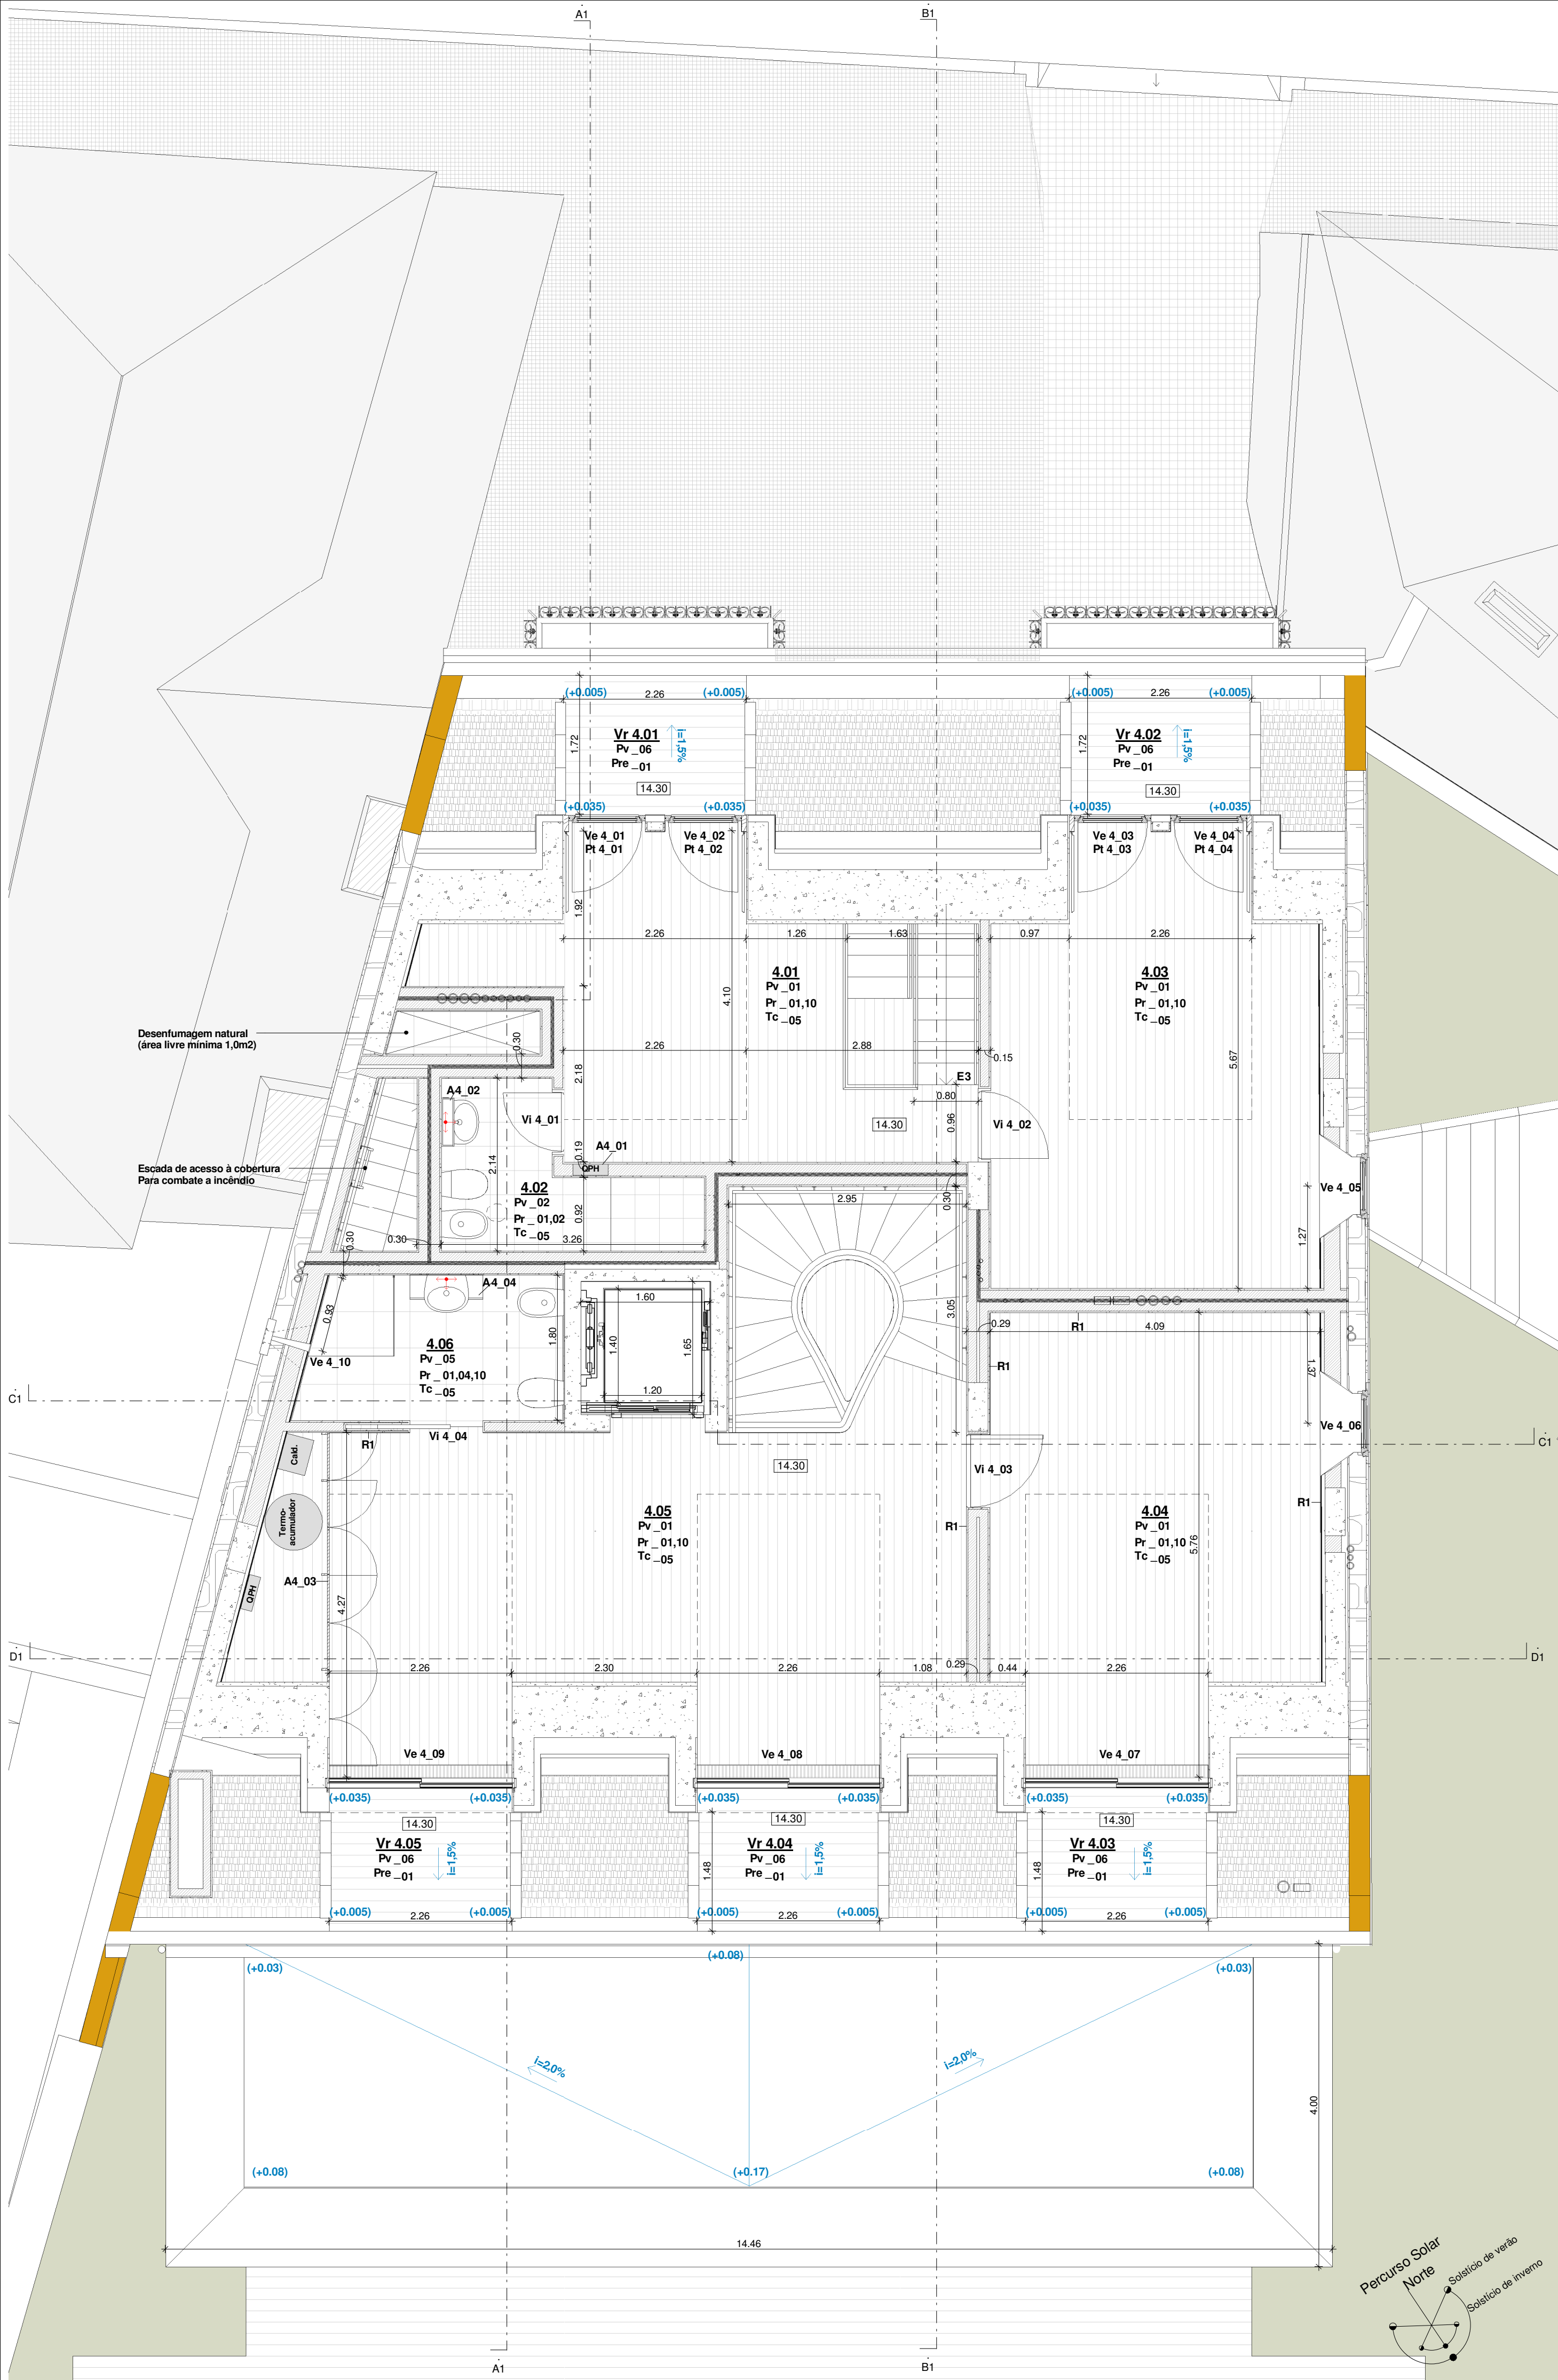

Planta do Piso 4
1 : 50

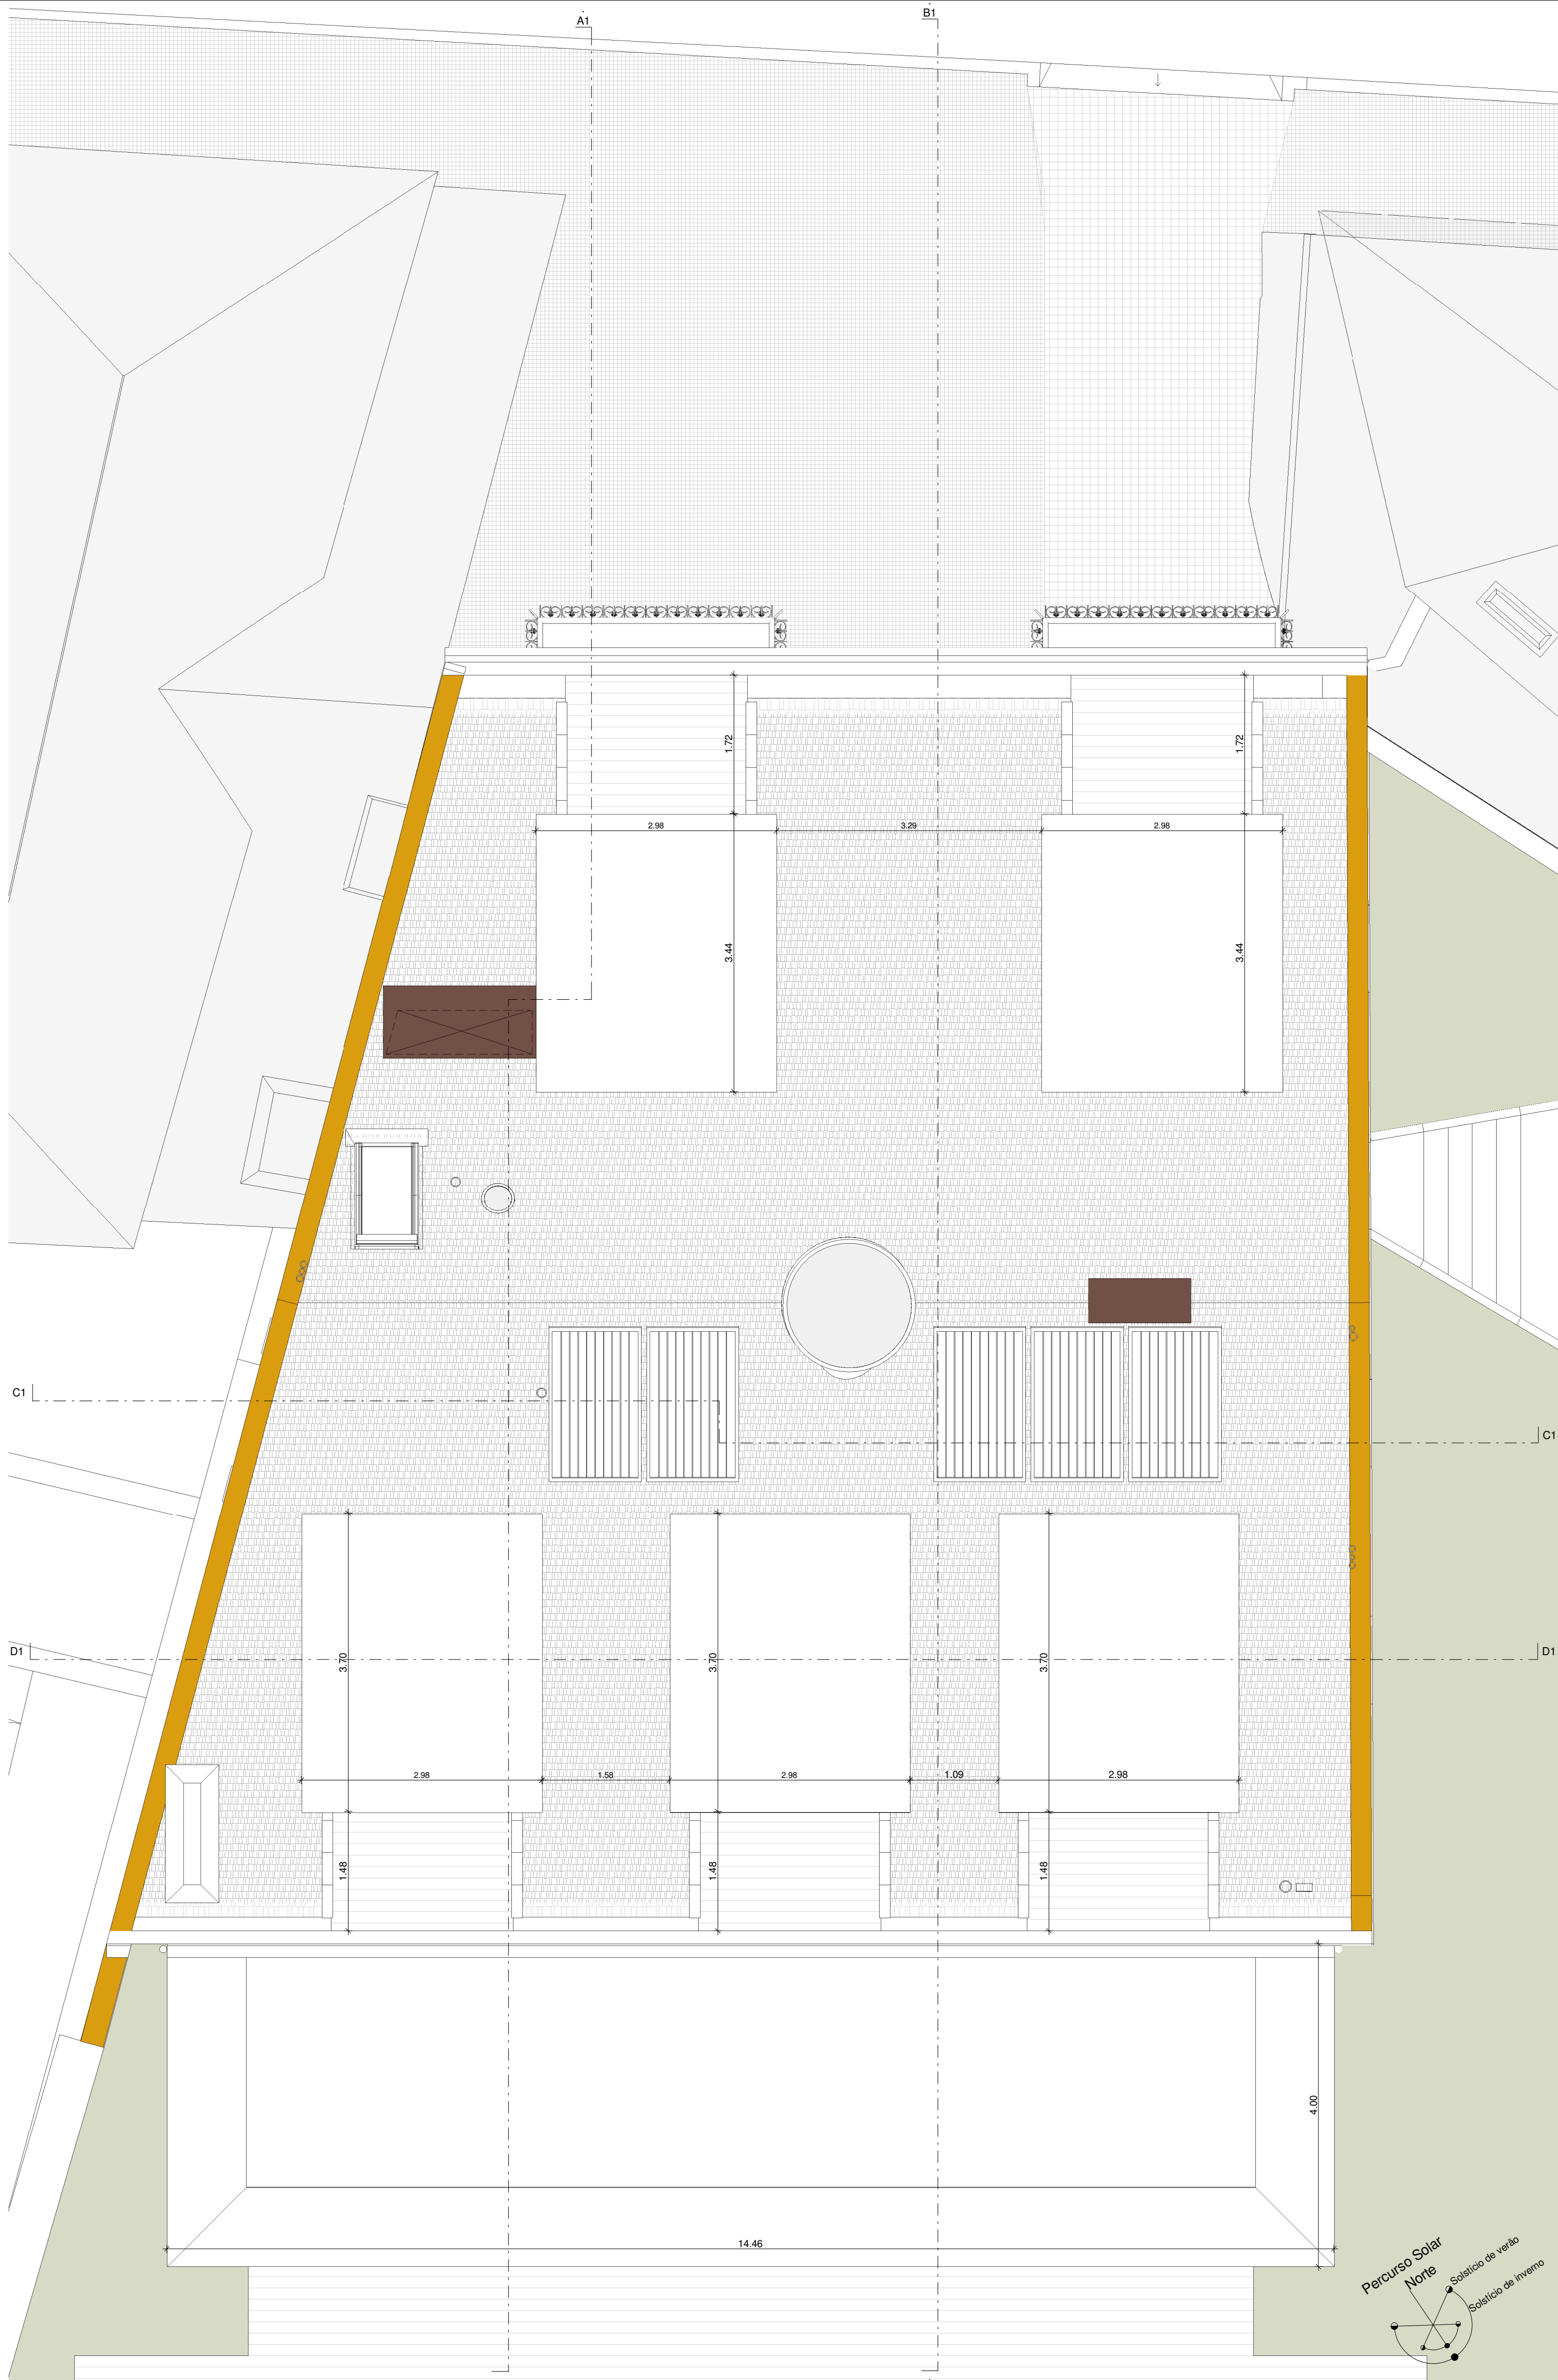

Planta de Cobertura
1 : 50

LEGENDA DE MATERIAIS

0.00
Pv_00
Pr_02
Tc_00

Código de compartimento
Acabamento de pavimento
Acabamento de parede
Acabamento de tecto

Pavimentos (Pv) :

- 01 - Soalho de Pinho Larício (Riga nova) com 11 cm de largura assente com junta aberta de 3 mm
- 02 - Porcelanato de 30x30 cm ref. Cromática Limão natural da Revigrés
- 03 - Porcelanato de 30x30 cm ref. Cromática Musgo natural da Revigrés
- 04 - Porcelanato de 45x45 cm ref. Micron Preto natural da Revigrés
- 05 - Porcelanato de 45x45 cm ref. Nikel lapidado da Revigrés
- 06 - Dock composto Tecnodeck ref. ONE Tropical Brown da Norlene
- 07 - Betonilha atagada com máquina de lâminas circulares (helicóptero)
- 08 - Madeira de Pinho Larício - Escadas
- 09 - Grelha de arrelvamento
- 10 - Soalho de Pinho Larício (Riga nova) com 11 cm de largura, acabado nos dois lados, assente com junta aberta de 3 mm

Paredes interiores (Pr) :

- 01 - Estuque pintado a branco
- 02 - Porcelanato de 30x30 cm ref. Cromática Limão natural da Revigrés
- 03 - Porcelanato de 30x30 cm ref. Cromática Musgo natural da Revigrés
- 04 - Pastilha de Grés Porcelânico Kerlon Mosaics Glossy 02 38x38 mm cor branco matizado
- 05 - Pastilha de Grés Porcelânico Kerlon Mosaics Glossy 30 38x38 mm cor vermelho matizado
- 06 - Pastilha de Grés Porcelânico Kerlon Mosaics Acqua 60 18x18 mm cor azul esverdeado
- 07 - Porcelanato de 45x45 cm ref. Nikel lapidado da Revigrés
- 08 - Vidro LamiGlass 6+6 i com película de butiral fosca da Guardian
- 09 - Betão Pintado a branco
- 10 - Gesso cartonado pintado a branco

Paredes exteriores (Pre) :

- 01 - Reboco pintado à cor ocre amarelo
- 02 - Substituição dos Azulejos da fachada por novos de 14x14cm ref. Lastra AVL Verde T3, da Viuva Lamego, assentes com Argamassa de Areia e Cal
- 03 - Vidro LamiGlass 12x12.2 incolor da Guardian
- 04 - Reboco de Cal e Areia executado de uma só vez em cada plano (muros exteriores)

Tectos (Tc) :

- 01 - Gesso cartonado pintado a branco
- 02 - Painel Aquapanel da Knauf estanhado e pintado a branco
- 03 - Reboco pintado à cor ocre amarelo
- 04 - Betão pintado a branco
- 05 - Estuque pintado a branco

Rodapés e Lambris (R, L) :

- R1 - Fita de Latão Oxidado 50x1,0 mm
- R2 - Porcelanato de 10x30 cm boleado com base côncava (RBBC) ref. Micron Preto natural da Revigrés, incluindo ângulos externos e internos com base côncava (AEBBC e AIBBC)
- R3 - Porcelanato de 5x45 (peças cortadas dos mosaicos de 45x45 cm) cm ref. Nikel lapidado da Revigrés
- L1 - Chapa de Latão Oxidado com 1,5 mm de espessura e 1,0 m de altura
- R4 - Pedra calcária com 2 cm de espessura e 20 cm de altura bujardado a pingo fino
- R5 - Porcelanato de 5x30 (peças cortadas dos mosaicos de 30x30 cm Ref. Cromática Musgo Natural da Revigrés

SIMBOLOGIA:

- Ve 0_00 Código de Vão exterior
Vi 0_00 Código de Vão interior
Pr 0_00 Código de Portada
Vr 0_00 Código de Varanda
A 0_00 Código de Armário
R0 Código de Rodapé
E0 Código de Escada
L0 Código de Lambrim

- 0.00 Distância ao eixo de torneiras e peças sanitárias
0.00 Equidistância ao eixo
0.00 Cota no pronto
0.00 Altura de torneiras e louças sanitárias
(0.00) Cota de camada de forma
(0.00) Cota de pavimento

Orientação de aplicação do porcelanato que reveste os pavimentos e as paredes:

- Aplicação da 1ª peça no canto indicado
Aplicação da 1ª peça ao eixo e no alinhamento indicado

ESCADAS:

- E1 Degraus - Degrau sulcado boleado (DG) em Porcelanato de 45x45 cm ref. Micron Preto da Revigrés, incluindo Rodapé de 10x30 cm boleado com base côncava (RBBC) em ambos os lados
Painamarg - Porcelanato de 45x45 cm ref. Micron Preto, incluindo Rodapé de 10x30 cm boleado com base côncava (RBBC) em ambos os lados e ângulos externos e internos com base côncava (AEBBC e AIBBC) natural da Revigrés
Guarda - Chapas e varões de aço pintado a branco RAL 9016
Corrimão - Madeira de Pinho Larício
- E2 Degraus - Madeira de Pinho Larício
Rodapé Interior - Madeira de Pinho Larício
Rodapé Exterior - Chapa de Latão Oxidado com 1,0 mm de espessura
Guarda - Betão estucado pintado a branco
Corrimão - Madeira de Pinho Larício
- E3 Degraus - Madeira de Pinho Larício
Guarda - Tubulares e varões de aço pintado a preto mate
- E4 Degraus - Madeira de Pinho Larício
Corrimão - Madeira de Pinho Larício