
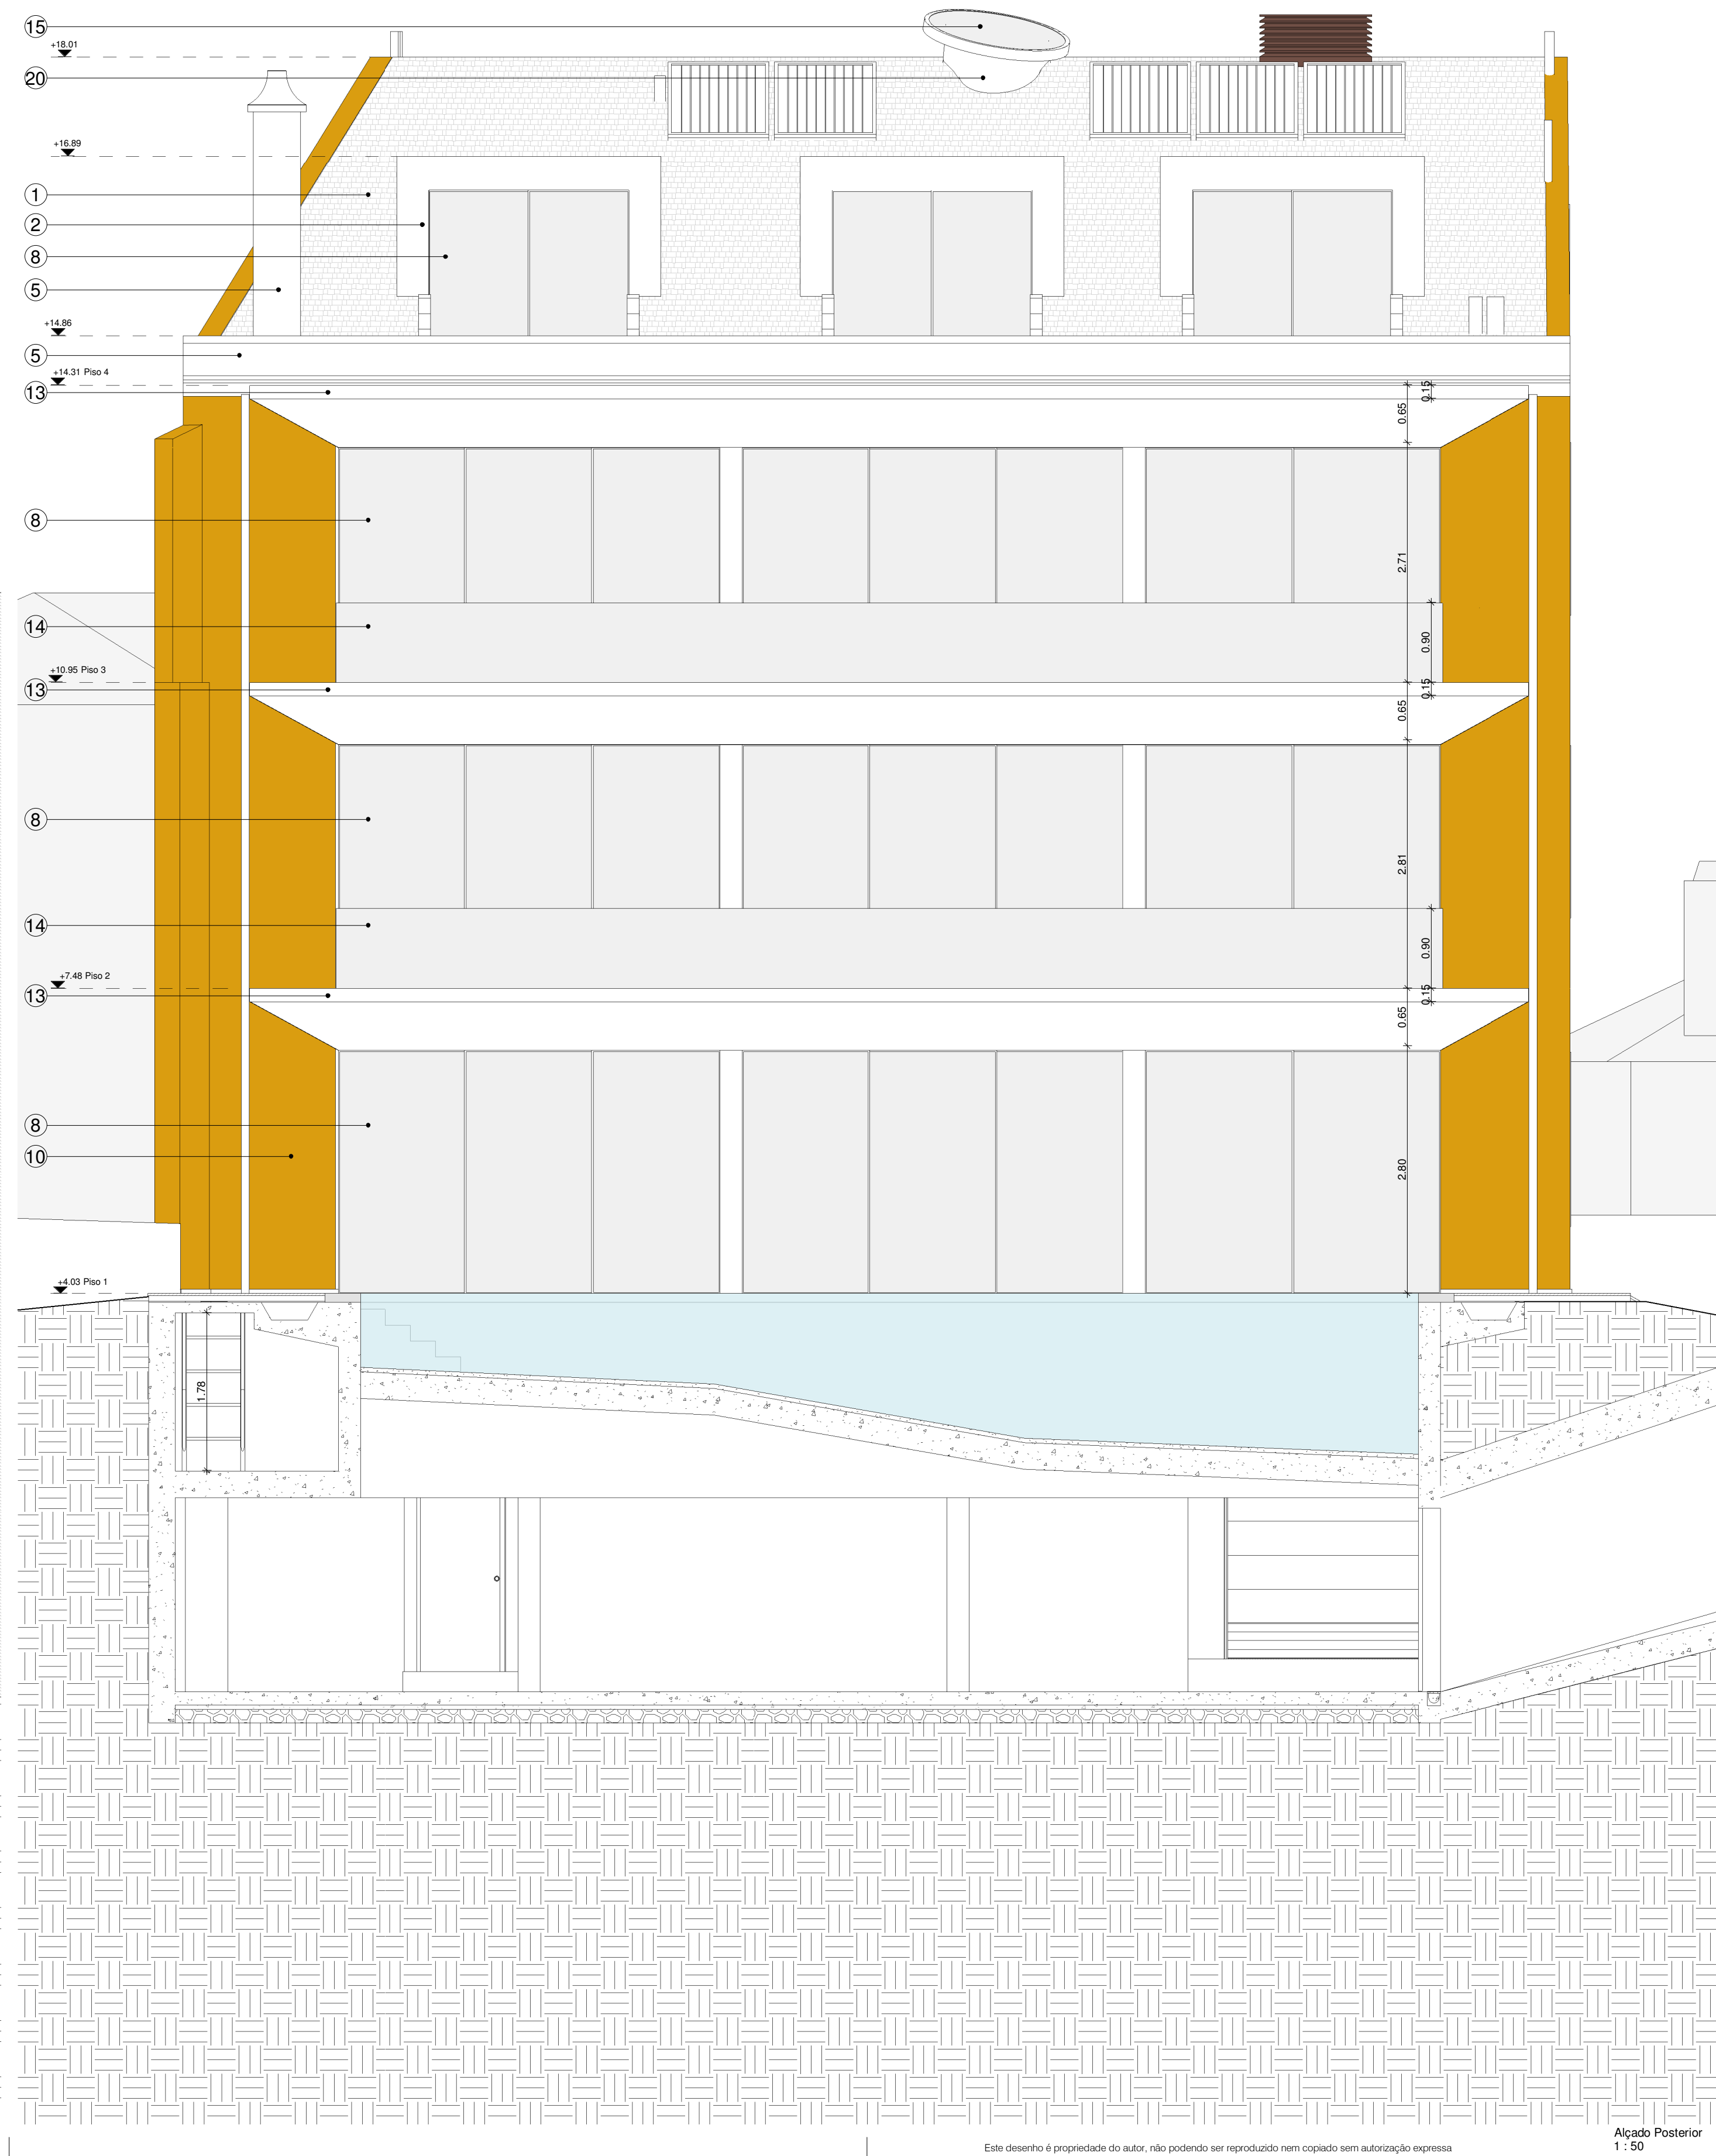


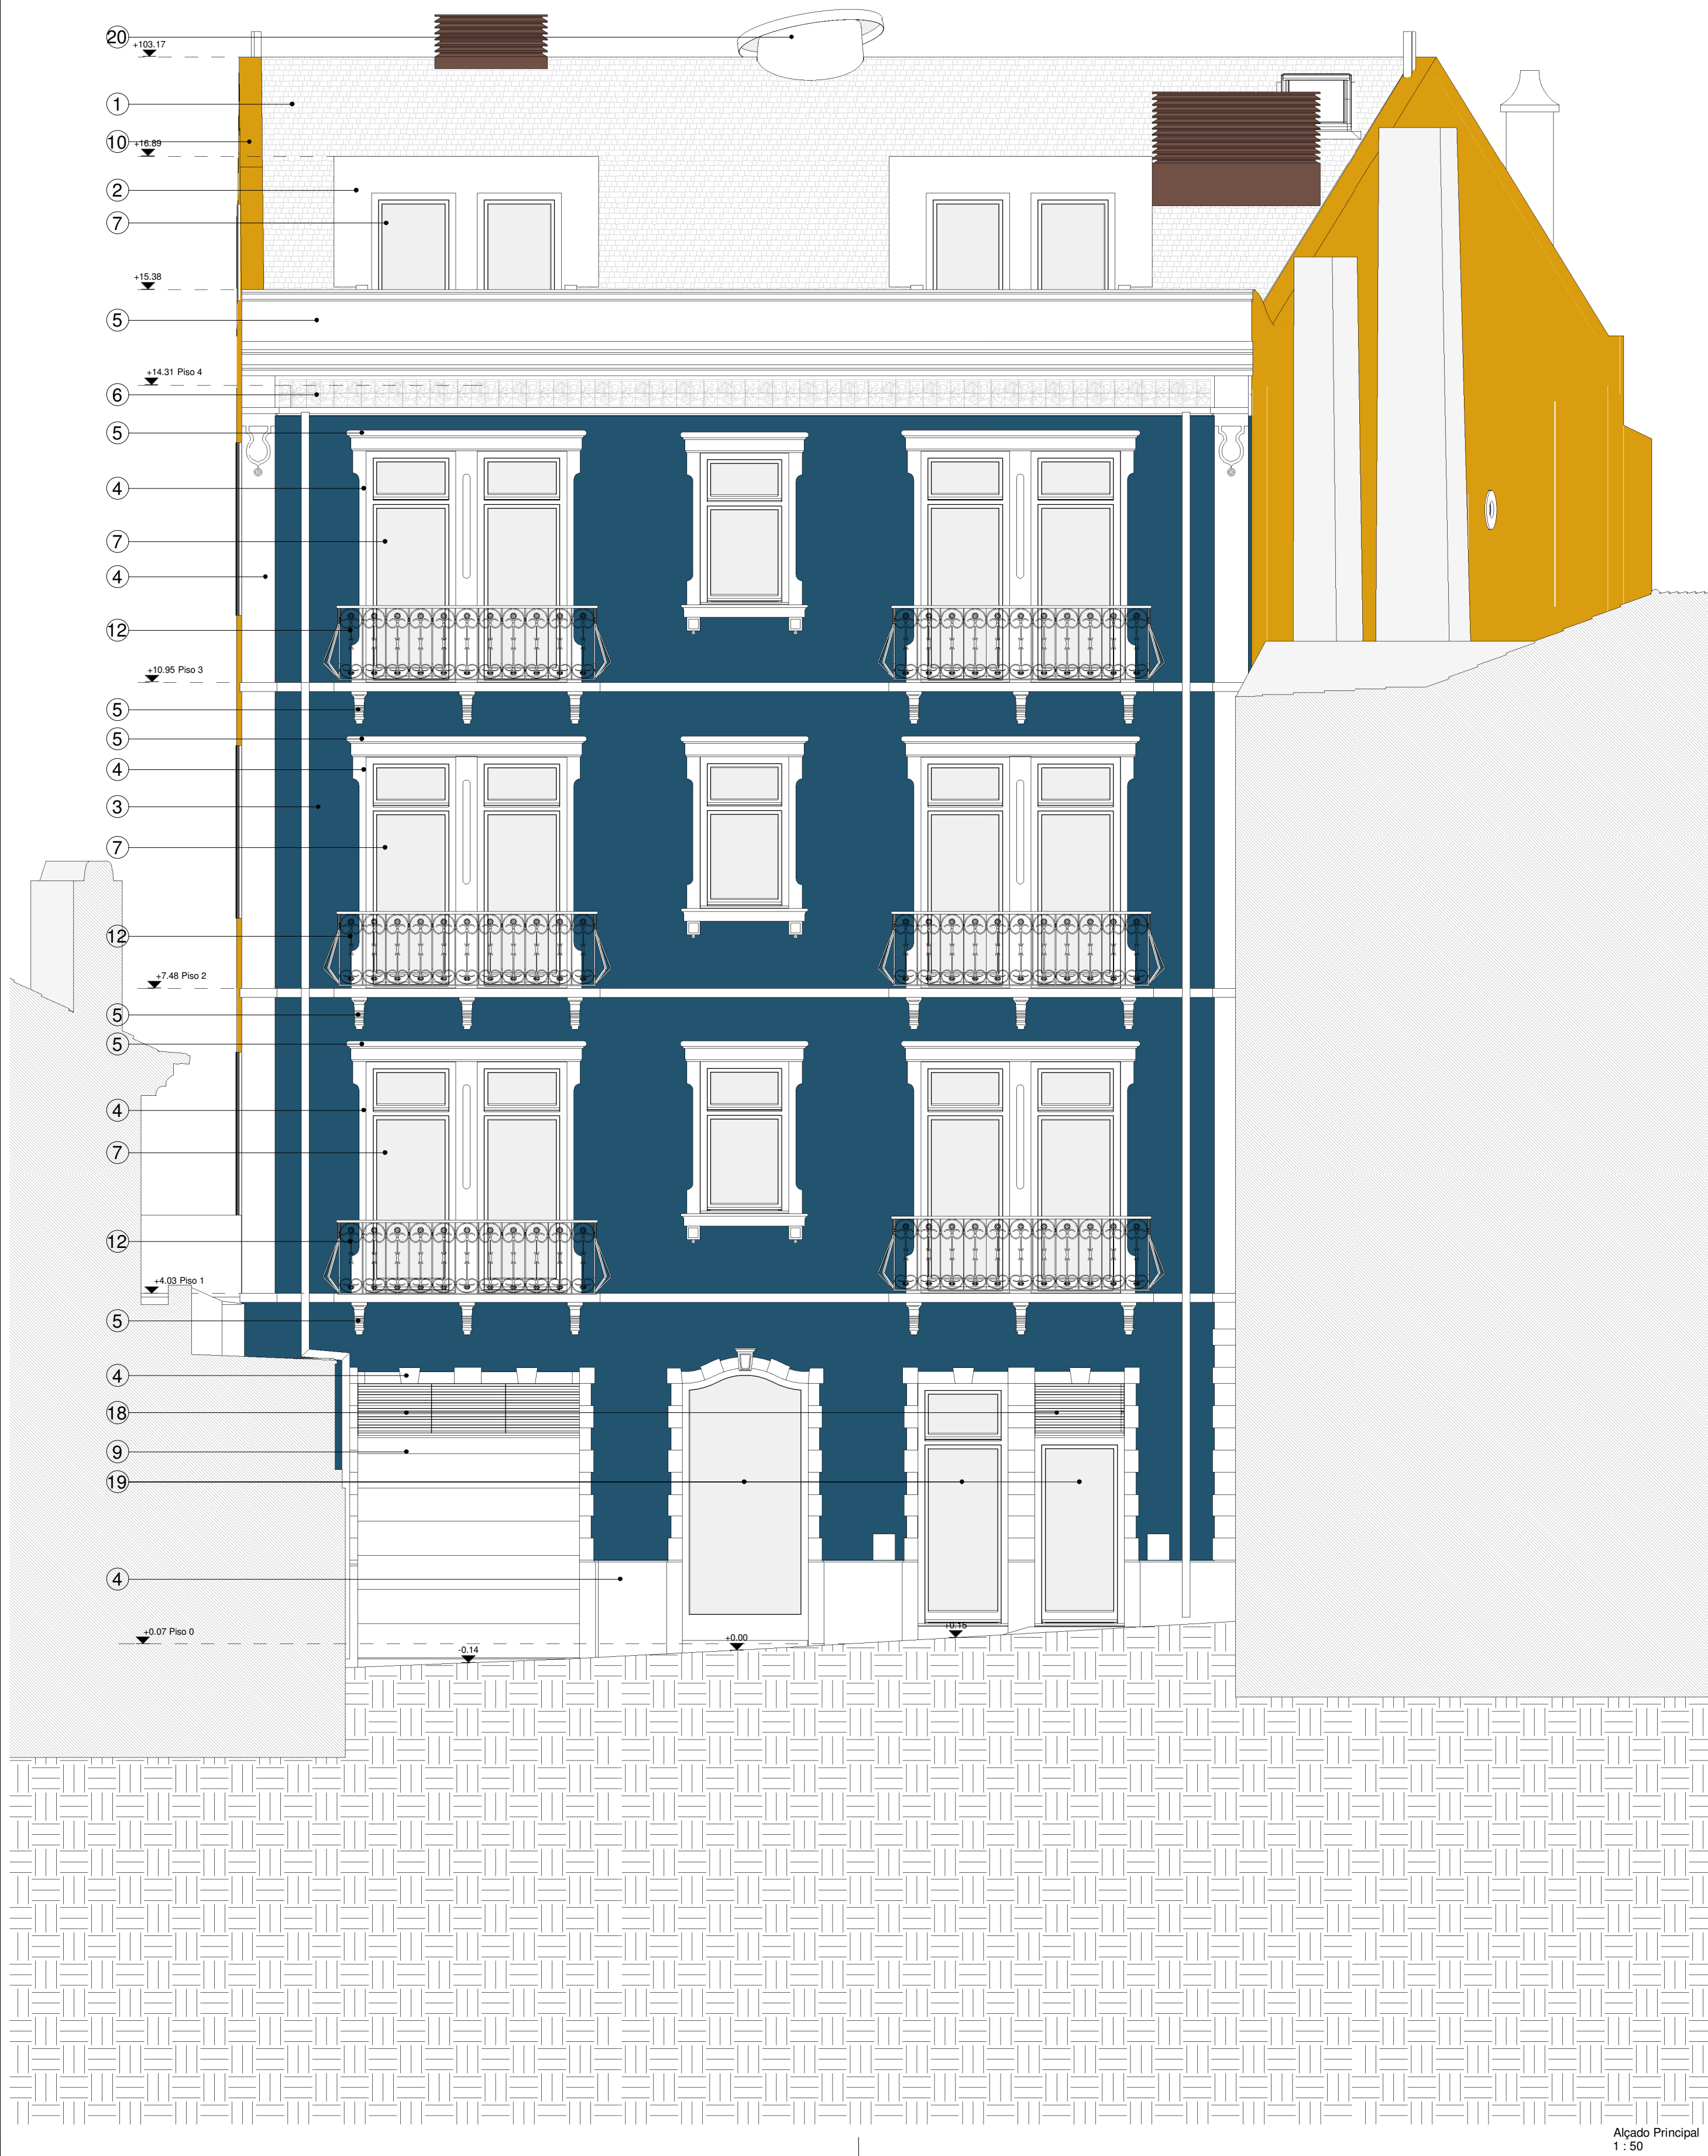

- LEGENDA:**
- 1 Telha Cerâmica Marselha
 - 2 Chapa de Zinco pré-patinada antracite
 - 3 Substituição dos Azulejos da fachada por novos de 14x14cm ref. Lastra AVL Verde T3, da Viúva Lamego, assentes com Argamassa de Areia e Cal
 - 4 Limpeza dos elementos de Pedra Calcária existentes a manter
 - 5 Restauro das chaminés, da platibanda, cimalha e remates das cantarias em Cal em Pasta, pigmentos minerais e cargas calcárias adequadas
 - 6 Remoção e recolocação dos Azulejos e restauro dos elementos decorativos em Argamassa de Areia e Cal existentes
 - 7 Caixilharia de Madeira e Alumínio lacada à cor branca Ral 9016 pelo exterior com Vidro duplo incolor com caixa de ar preenchida a gás Argon da Gaulhofer - Ogiva
 - 8 Caixilharia de Alumínio anodizado com Vidro duplo temperado de ambos os lados (8+10+8) incolor da Jofebar
 - 9 Porta de enrolar com lâminas de Alumínio lacadas à cor branco Ral 9016 da Hormann
 - 10 Parede rebocada com Argamassa de Areia e Cal e pintada à cor ocre amarelo
 - 11 Parede rebocada com Argamassa de Areia e Cal
 - 12 Gradeamento de Ferro existente recuperado e pintado à cor existente
 - 13 Chapa de Alumínio de 1,5mm lacada a branco RAL 9016
 - 14 Guardas em Vidro laminado LamiGlass 12+12.2 incolor da Guardian
 - 15 Clarabóia com Vidro LamiGlass 8+8.1 Solar Light Blue 52 da Guardian
 - 16 Molduras em Pedra Calcária a recuperar / reproduzir de acordo com o original
 - 17 Molduras em Pedra Calcária bujardada a pico fino
 - 18 Grelha de ventilação em Aço metalizada e pintada à cor branco Ral 9016
 - 19 Caixilharia de Madeira e Alumínio lacada à cor branco Ral 9016 pelo exterior com Vidro duplo incolor laminado pelo exterior da MCMurta
 - 20 Chapa de Zinco nº 12 bilacada branco/vermelho (exterior) ref.ª VM ZINC, aplicada com junta agraçada sobre Membrana de ventilação ref.ª DELTA VM ZINC
 - 21 Caixilharia de Madeira e Alumínio lacada à cor branco Ral 9016 pelo exterior, com vidro duplo incolor com caixa de ar preenchida a gás Argon da MCMurta
 - 22 Vidro incolor de 10 mm colado com Sicalflex 11 FC branco