


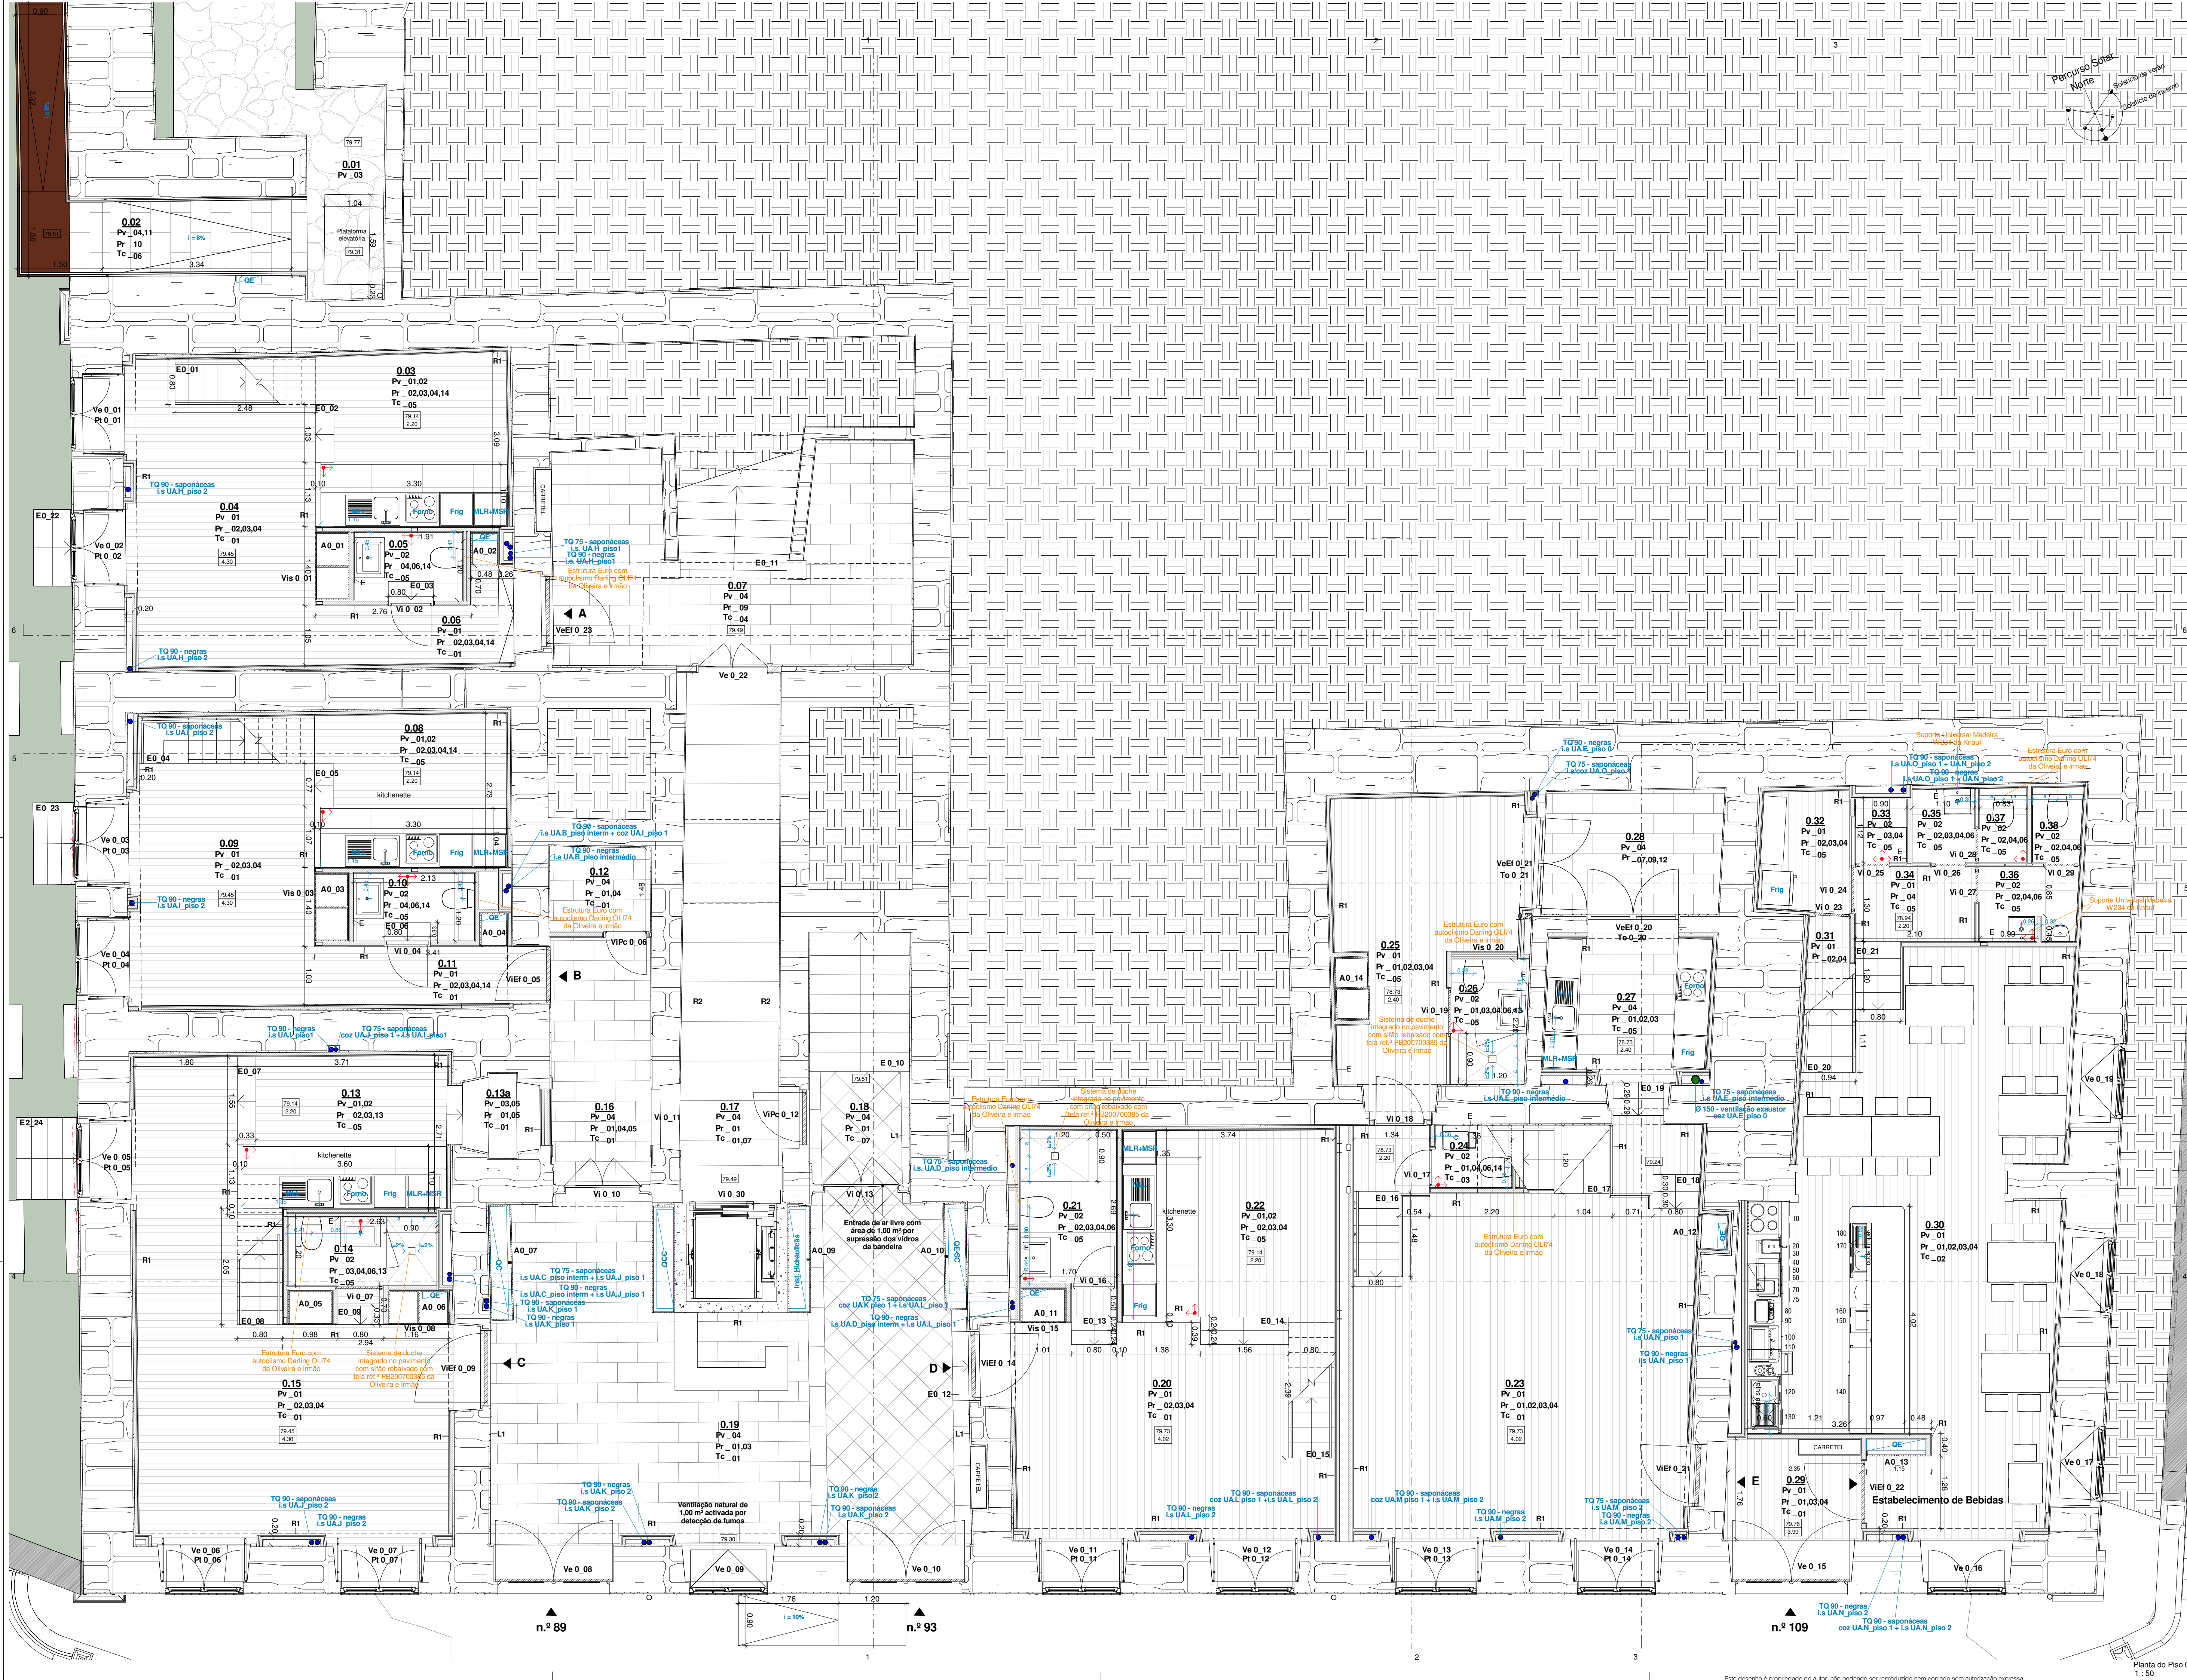

LEGENDA DE MATERIAS		SIMBOLOGIA:	
0.00	Código de compartimento	Ve 0_00	Código de Vão exterior
Pv_00	Acabamento de pavimento	Ves 0_00	Código de Vão exterior superior
Pr_02	Acabamento de parede	VieI 0_00	Código de Vão exterior estante ao fogo
Tc_00	Acabamento de tecto	Vi 0_00	Código de Vão interior superior
		VieI 0_00	Código de Vão interior estante ao fogo
		Pl 0_00	Código de Portada
		To 0_00	Código de Tela de Obscurecimento
		Tov 0_00	Código de Tela de Obscurecimento aplicada no vidro
		T 0_00	Código de Tela
		V 0_00	Código de Varanda
		A 0_00	Código de Armário
		E 0_00	Código de Escada
		R0	Rodó de Rodapé
		L0	Rodó de Laminim
		Cl	Código de Clarabóia
		E	Código de Espelho
Pavimentos (Pv) :			
01	Solho de Pinho Nacional de 1" tratado em duplo vácuo incolor, machado lateralmente e nos topos, com comprimento de 220x11cm, 260x11cm e 300x11cm, largura variável entre 11 e 21 cm e espessura de 2,6 cm, aplicado com junta aberta de 5 mm e topos desencontrados, envernizado	0.00	Distância ao eixo de torneiras e peças sanitárias
02	Porcelanato de 90x90 cm ref.: Bluestone Tabac retificado da Revigres	0.00	Equidistância ao eixo
03	Lajeado de Granito existente a manter	0.00	Cota no prouto
04	Lajeado de Granito existente a remover e a reaplicar à cota final do pavimento	0.00	Cota de pavimento
05	Lajeado de Granito novo semelhante ao existente	0.00	Pe-direito
06	Estrutura metálica com Chapa metalizada de 3 mm de espessura revestida a Chapa de Latão oxidado de 1,5 mm de espessura, protegido com cera virgem	0.00	Cota de pavimento
07	Grelha de envelhecimento		
08	Saibro estabilizado com resina epóxica		
09	Existente a manter		
10	Chapa metalizada de 10 mm de espessura revestida a Chapa de Latão oxidado de 1,5 mm de espessura, protegido com cera virgem		
11	Chapa de Aço Corten de 2 mm de espessura		
Paredes (Pr) :			
01	Estuque pintado a branco		
02	Forras de paredes existentes:		
	Sistema W626.es (48+2x12,5) da Knauf com duas placas Diamant DFH1 de 12,5 mm		
03	Couretes:		
	Sistema K251.es-A1 (48+2x25) da Knauf com duas placas Diamant DFH1 de 25 mm		
	(Forrar o negativo das aparelhagens com duas placas Diamant DFH1 de 15 ou 25mm - ver pormenor na folha E27)		
04	Paredes divisórias de compartimentos:		
	Sistema W111 (15+70+15) da Knauf com placa Diamant DFH1 de 15 mm		
05	Paredes divisórias entre unidades de alojamento e zonas comuns:		
	Sistema W115 (2x12,5+48+ cx ar + 48+2x12,5) da Knauf com duas placas Diamant DFH1 de 12,5 mm		
06	Porcelanato de 90x90 cm ref.: Bluestone Tabac retificado da Revigres		
07	Chapa de Zinco pré-patinado antracite aplicado com o sistema de junta agrafada		
08	Estrutura metálica com Chapa metalizada de 3 mm de espessura revestida a Chapa de Latão oxidado de 1,5 mm de espessura, protegido com cera virgem		
09	Reboco de Arela e Cal pintado à cor branco RAL 9010		
10	Granito aparente existente a manter com juntas preenchidas a Argamassa de Arela e Cal		
11	Vidro incolor de 8 mm de espessura		
12	Paredes exteriores:		
	Sistema Aquapanel Outdoor (12,5+30+ ... +48+15) com placa Aquapanel Outdoor de 12,5 mm, com rede acrílica e barramento REV CAL da Weber pelo exterior e interior com placa Diamant DFH1 de 15 mm, rede acrílica e barramento geral pintado a branco		
13	Paredes divisórias de compartimentos:		
	Sistema W115 (15+48+ cx ar + 48+15) da Knauf com placa Diamant DFH1 de 15 mm		
14	Paredes divisórias de compartimentos:		
	Sistema W626.es (15+48+ cx ar + 48+15) da Knauf com placa Diamant DFH1 de 15 mm		
15	Tiplo maciço existente a manter e recuperar com argamassa de 18 mm, pintados a preto mate		
16	Vidro incolor temperado de 10 mm de espessura		
Tectos (Tc) :			
01	Sistema D113 (27x15+15) da Knauf com duas placas Diamant DFH1 de 15 mm		
02	Sistema K24 RF120 (27+25+25) da Knauf com duas placas Fibreboard de 25 mm		
03	Sistema D113 da Knauf (27+15) com placa Diamant DFH1 de 15 mm		
04	Sistema D113 (27+12,5) da Knauf com placa Aquapanel Outdoor de 12,5 mm com rede acrílica e barramento REV CAL da Weber		
05	Placa Diamant DFH1 de 15 mm da Knauf		
06	Sistema W111 (15+70+15) da Knauf com placa Diamant DFH1 de 15 mm		
07	Granito aparente existente a manter e recuperar		
08	Estrutura metálica com Chapa metalizada de 3 mm de espessura revestida a Chapa de Latão oxidado de 1,5 mm de espessura, protegido com cera virgem		
Rodapés e Laminis (R, L) :			
R1	Fita de Latão oxidado 50x1,5 mm, protegido com cera virgem		
02	Granito aparente existente a manter		
L1	Azulejo recuperado da demolição		
		Orientação de aplicação do porcelanato que reveste os pavimentos e as paredes:	
		0.00	Aplicação da 1ª peça no canto indicado
		0.00	Aplicação da 1ª peça ao eixo e no alinhamento indicado
		OBSERVAÇÕES:	
		1 - Na unidade de alojamento Q (acessível a pessoas com mobilidade condicionada) a altura do piso ao bordo superior das sanitas e bides é de 0,45 m, incluindo o tempo de assento. Nas restantes unidades de alojamento é de 0,41 m ao bordo superior das louças.	
		2 - A altura do piso ao bordo superior dos lavatórios e das respectivas torneiras é de 0,80 m.	
		3 - As torneiras dos duchos são aplicadas a 1,15 m do pavimento.	
		4 - As torneiras das banheiras são aplicadas a 0,75 m do pavimento.	
		5 - As cotas de pavimento localizadas nas bases de ducho correspondem às arestas superiores do porcelanato.	
		Infraestruturas:	
		0.00 Instalações Hidráulicas - Tubos de Queda	
		0.00 Instalações Mecânicas - Tubos de Ventilação e de Exaustão	
		ESCADAS:	
		E0_01, E0_04, E0_08, E0_15, E1_04, E1_09, E1_10 e E2_01	
		Cobertores e Espelhos - Madeira de Pinho Nacional de 1" tratado em duplo vácuo incolor, com 3,5 cm de espessura, envernizado	
		Guarda - tubular em tubular de 26,9 mm de diâmetro e prumos e guarda inferior em varão de 18 mm, pintados a preto mate	
		Corrimão de parede - Suporte de corrimão em Aço Inox com corrimão de Madeira de Pinho Nacional de 1" tratado em duplo vácuo incolor, com 38 mm de diâmetro, envernizado	
		Rodapé - Fita de Latão Oxidado 50x1,5 mm, protegido com cera virgem E0_02, E0_03, E0_05, E0_06, E0_07, E0_09, E0_12, E0_13, E0_14, E0_16, E0_17, E0_20, E0_21, E1_01, E1_02, E1_03, E1_05, E1_06, E1_07, E1_08	
		Cobertores e Espelhos - Madeira de Pinho Nacional de 1" tratado em duplo vácuo incolor, com 3,5 cm de espessura, envernizado	
		Guarda - tubular em tubular de 26,9 mm de diâmetro e prumos e guarda inferior em varão de 18 mm, pintados a preto mate	
		Corrimão de parede - Suporte de corrimão em Aço Inox com corrimão de Madeira de Pinho Nacional de 1" tratado em duplo vácuo incolor, com 38 mm de diâmetro, envernizado	
		Rodapé - Fita de Latão Oxidado 50x1,5 mm, protegido com cera virgem E0_10 e E0_11	
		Cobertores e Espelhos - Granito existente a manter	
		Guarda - existente a recuperar E0_01 e E1_12	
		Cobertores e Espelhos - Granito existente a manter	
		Guarda - Aço metalizado a quente E0_22 e E0_23	
		Cobertores e Espelhos - Granito existente a manter E0_24	
		Cobertores e Espelhos - Granito a reproduzir de acordo com o modelo das escadas do mesmo tipo existentes E1_11	
		Escada vertical de acesso a cobertura	