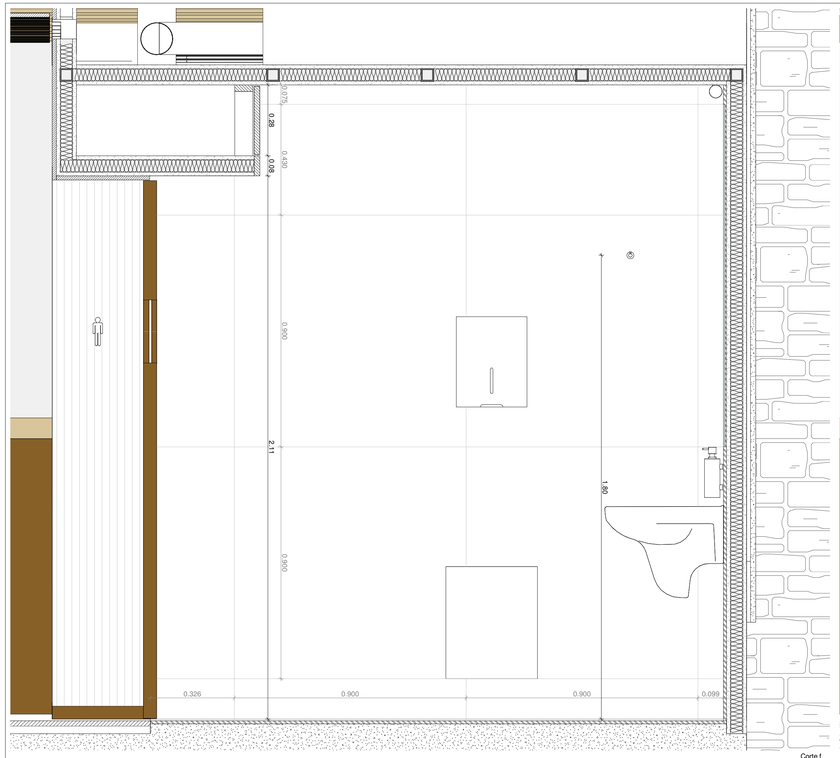

Corte f
1 : 10

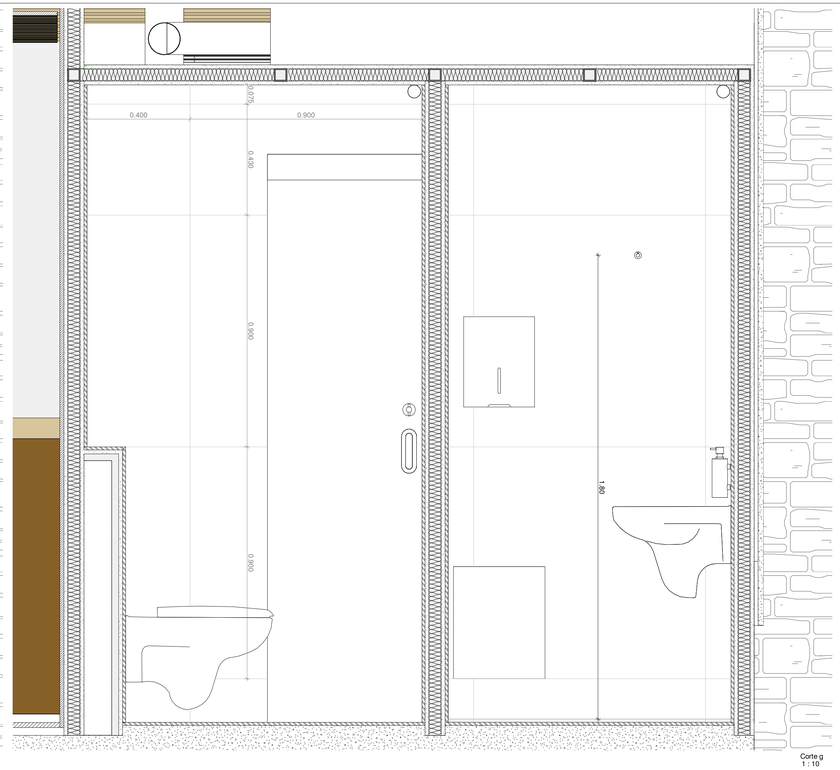

Corte g
1 : 10

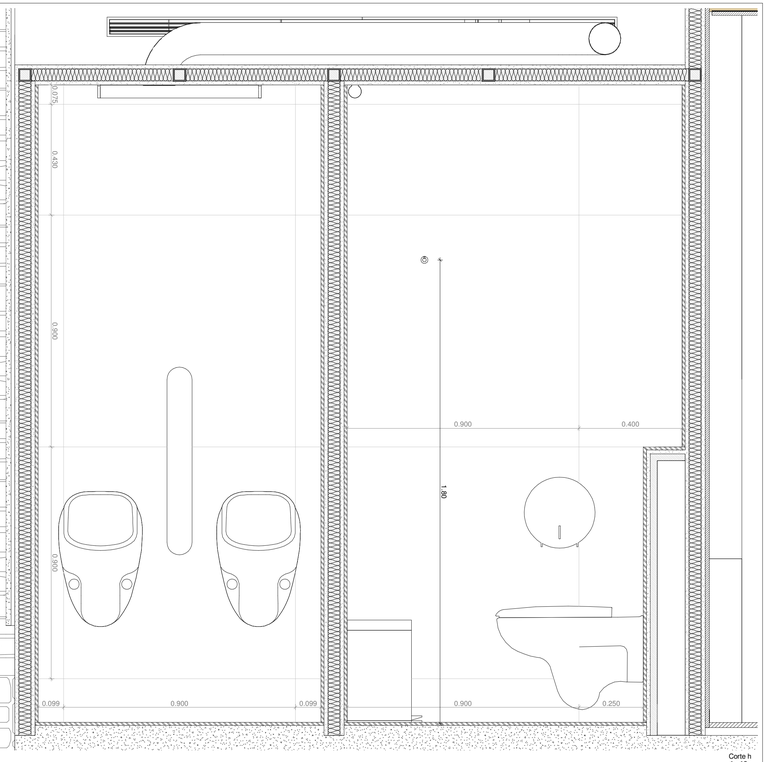

Corte h
1 : 10

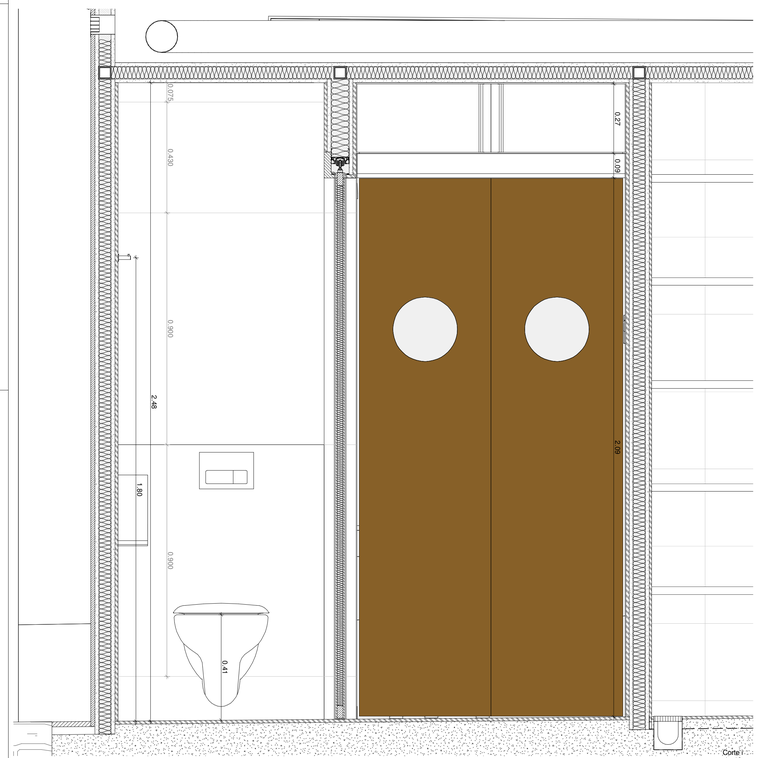

Corte i
1 : 10

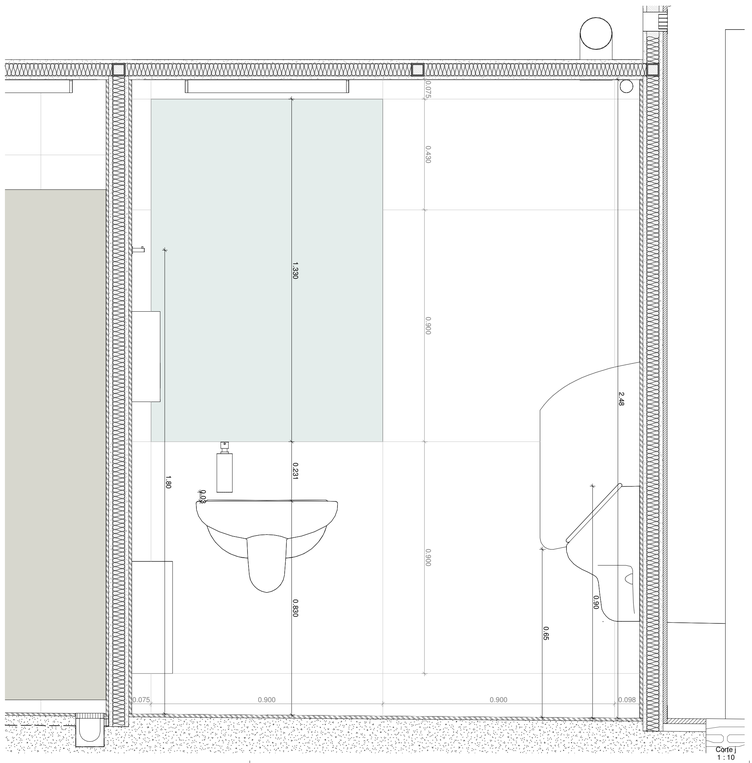

Corte j
1 : 10

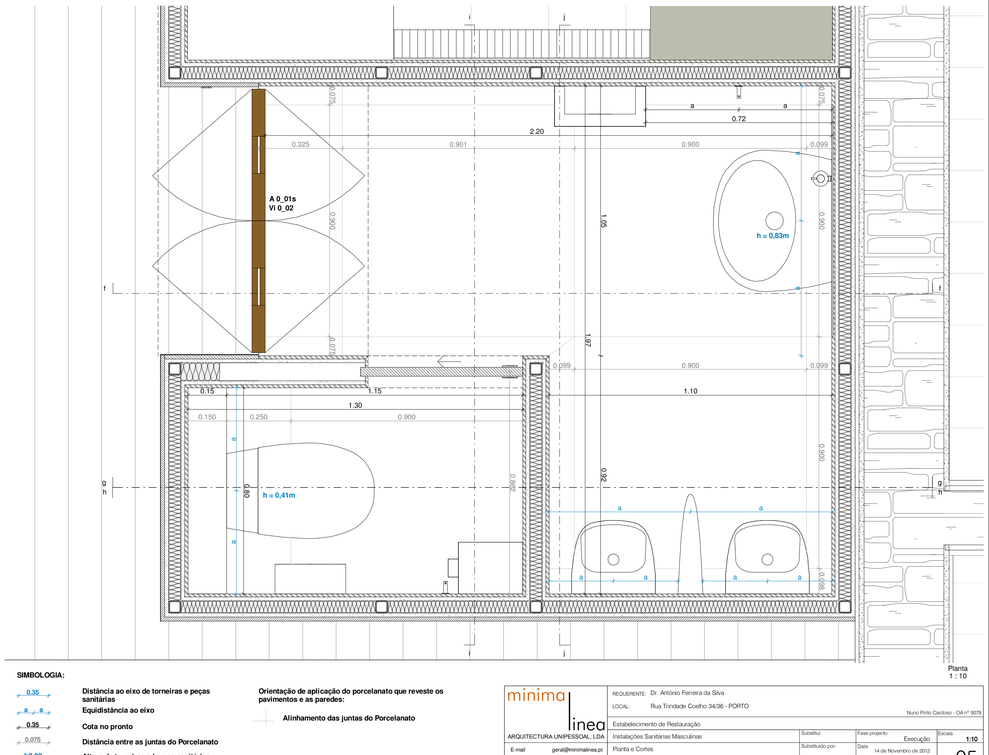

Planta
1 : 10

SIMBOLOGIA:

0.35 — **Distância ao eixo de torneiras e peças sanitárias**

a = a — **Equidistância ao eixo**

0.35 — **Cota no pronto**

0.075 — **Distância entre as juntas do Porcelanato**

h0.00 — **Altura de torneiras e louças sanitárias**

Orientação de aplicação do porcelanato que reveste os pavimentos e as paredes:

Alinhamento das juntas do Porcelanato

Este desenho é propriedade do autor, não podendo ser reproduzido nem copiado sem autorização expressa

minima linea
ARQUITECTURA UNIPESSOAL, LDA
E-mail geral@minimalinea.pt
Rua da Alegria, 508 1º 4000-035 PORTO

REQUERENTE: Dr. António Ferreira da Silva
LOCAL: Rua Trindade Coelho 34/36 - PORTO
Nuno Pinto Cardoso - OA nº 9079

Estabelecimento de Restauração
Instalações Sanitárias Masculinas
Planta e Cortes

Substitui:
Substituído por:
Fase projecto: Execução
Data: 14 de Novembro de 2012
Escala: 1:10
Código: 001_TC_03
REVIT
Nº 344 - 2752675

Tel. +351 225 104 550 Fax. +351 225 100 335 E-mail: geral@minimalinea.pt

05