


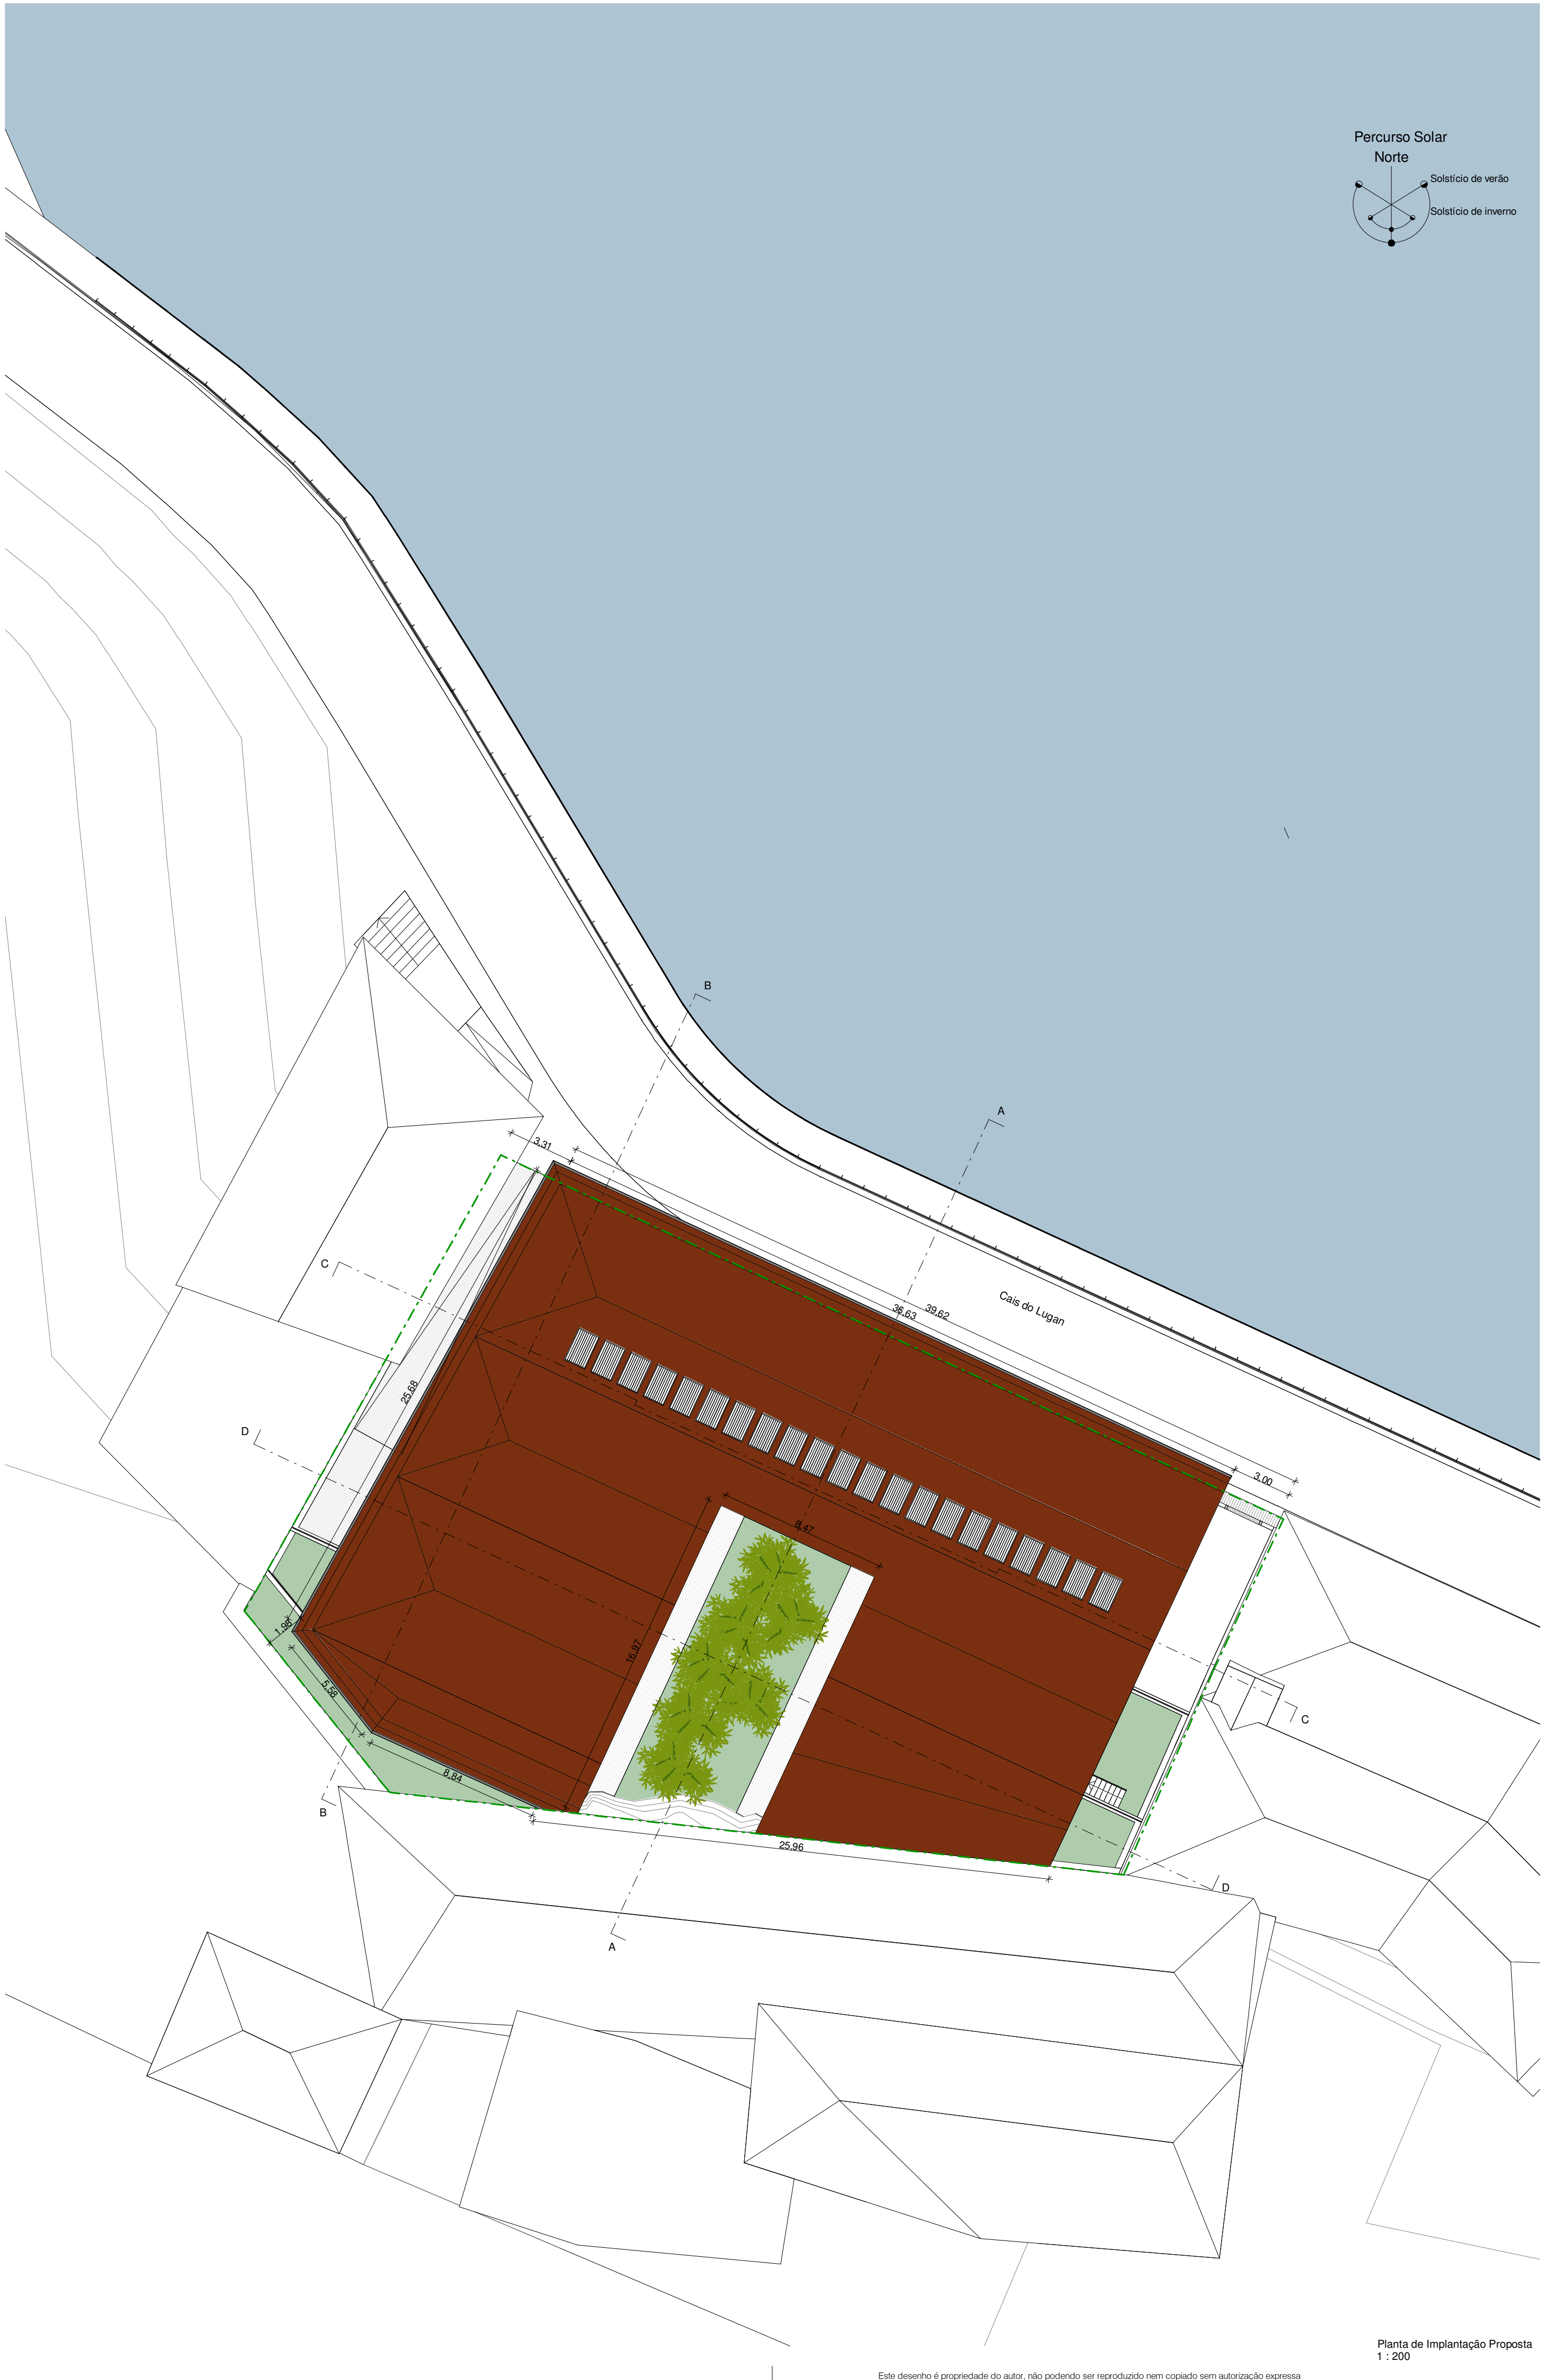

- LEGENDA
- Edifícios a licenciar / Implantação
 - Construção a demolir
 - Limite de propriedade
 - Zona verde
 - Muro de suporte

Área do Terreno - 1.158,73 m²