


Planta de Implantação - escala 1:200

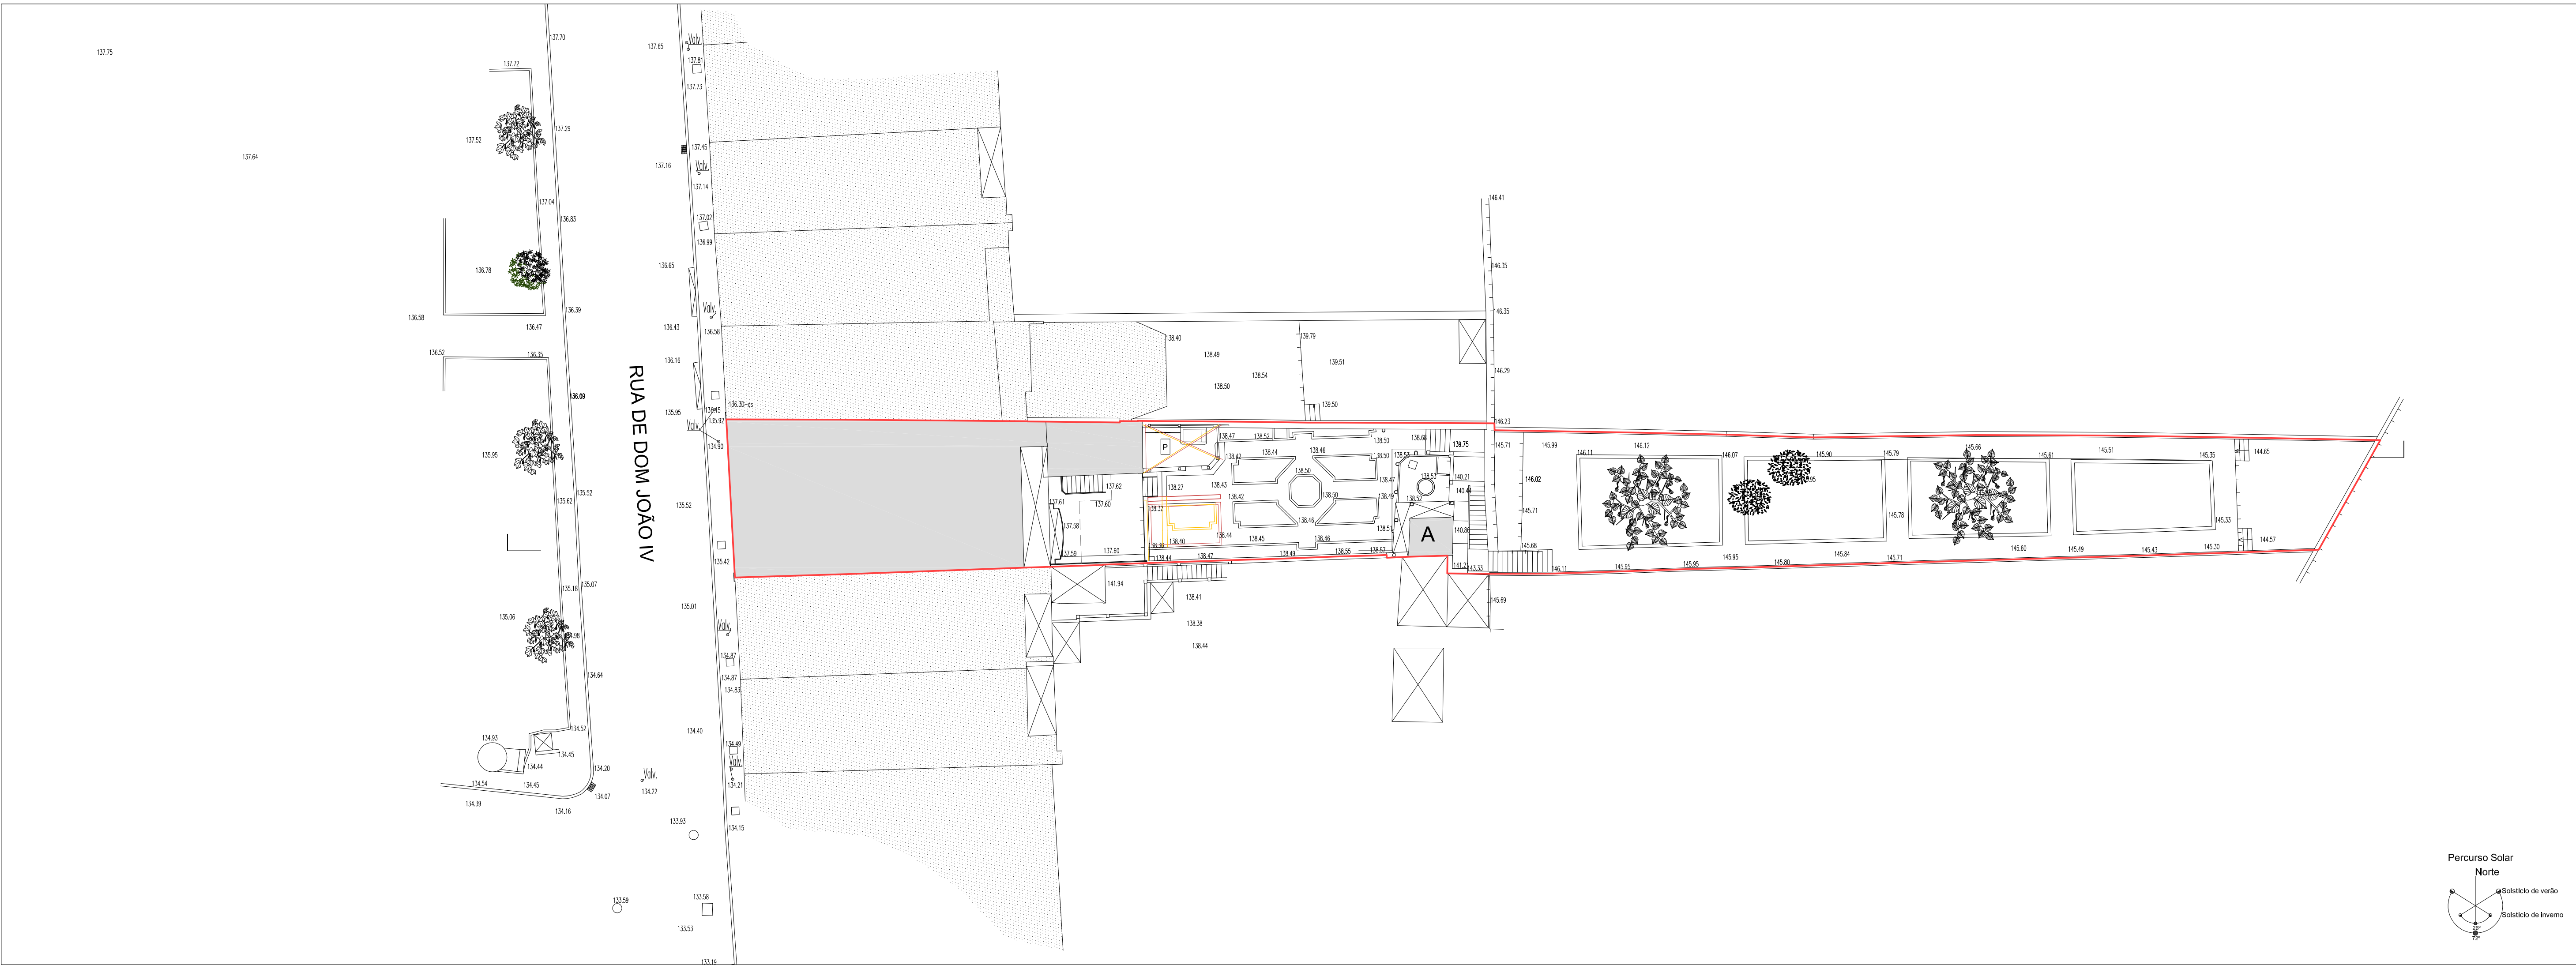