



Planta de Implantação - escala 1:200

LEGENDA: —

- [P] - Poço
 - [Symbol] - Poste Alta Tensão/Baixa Tensão/Eléctrico e Iluminação
 - [Symbol] - Poste Iluminação(Candeeiro)/Telefone
 - [Symbol] - Talude
 - [Symbol] - Muro de Vedação
 - [Symbol] - Muro de Suporte
 - [Symbol] - Construção Existente
 - [Symbol] - Tanque
 - [Symbol] - Anexo
 - [Symbol] - Telheiros
 - [Symbol] - Limite da Parcela
- | | | | | | | | |
|---|--------------------|---|------------|-------|--------|-------|-------|
| — | Superfície Coberta | — | Morada | — | 192m2 | | |
| — | " | — | Dep. A | — | 12m2 | | |
| — | " | — | Descoberta | — | Rossio | — | 583m2 |
| | | | | Total | — | 787m2 | |

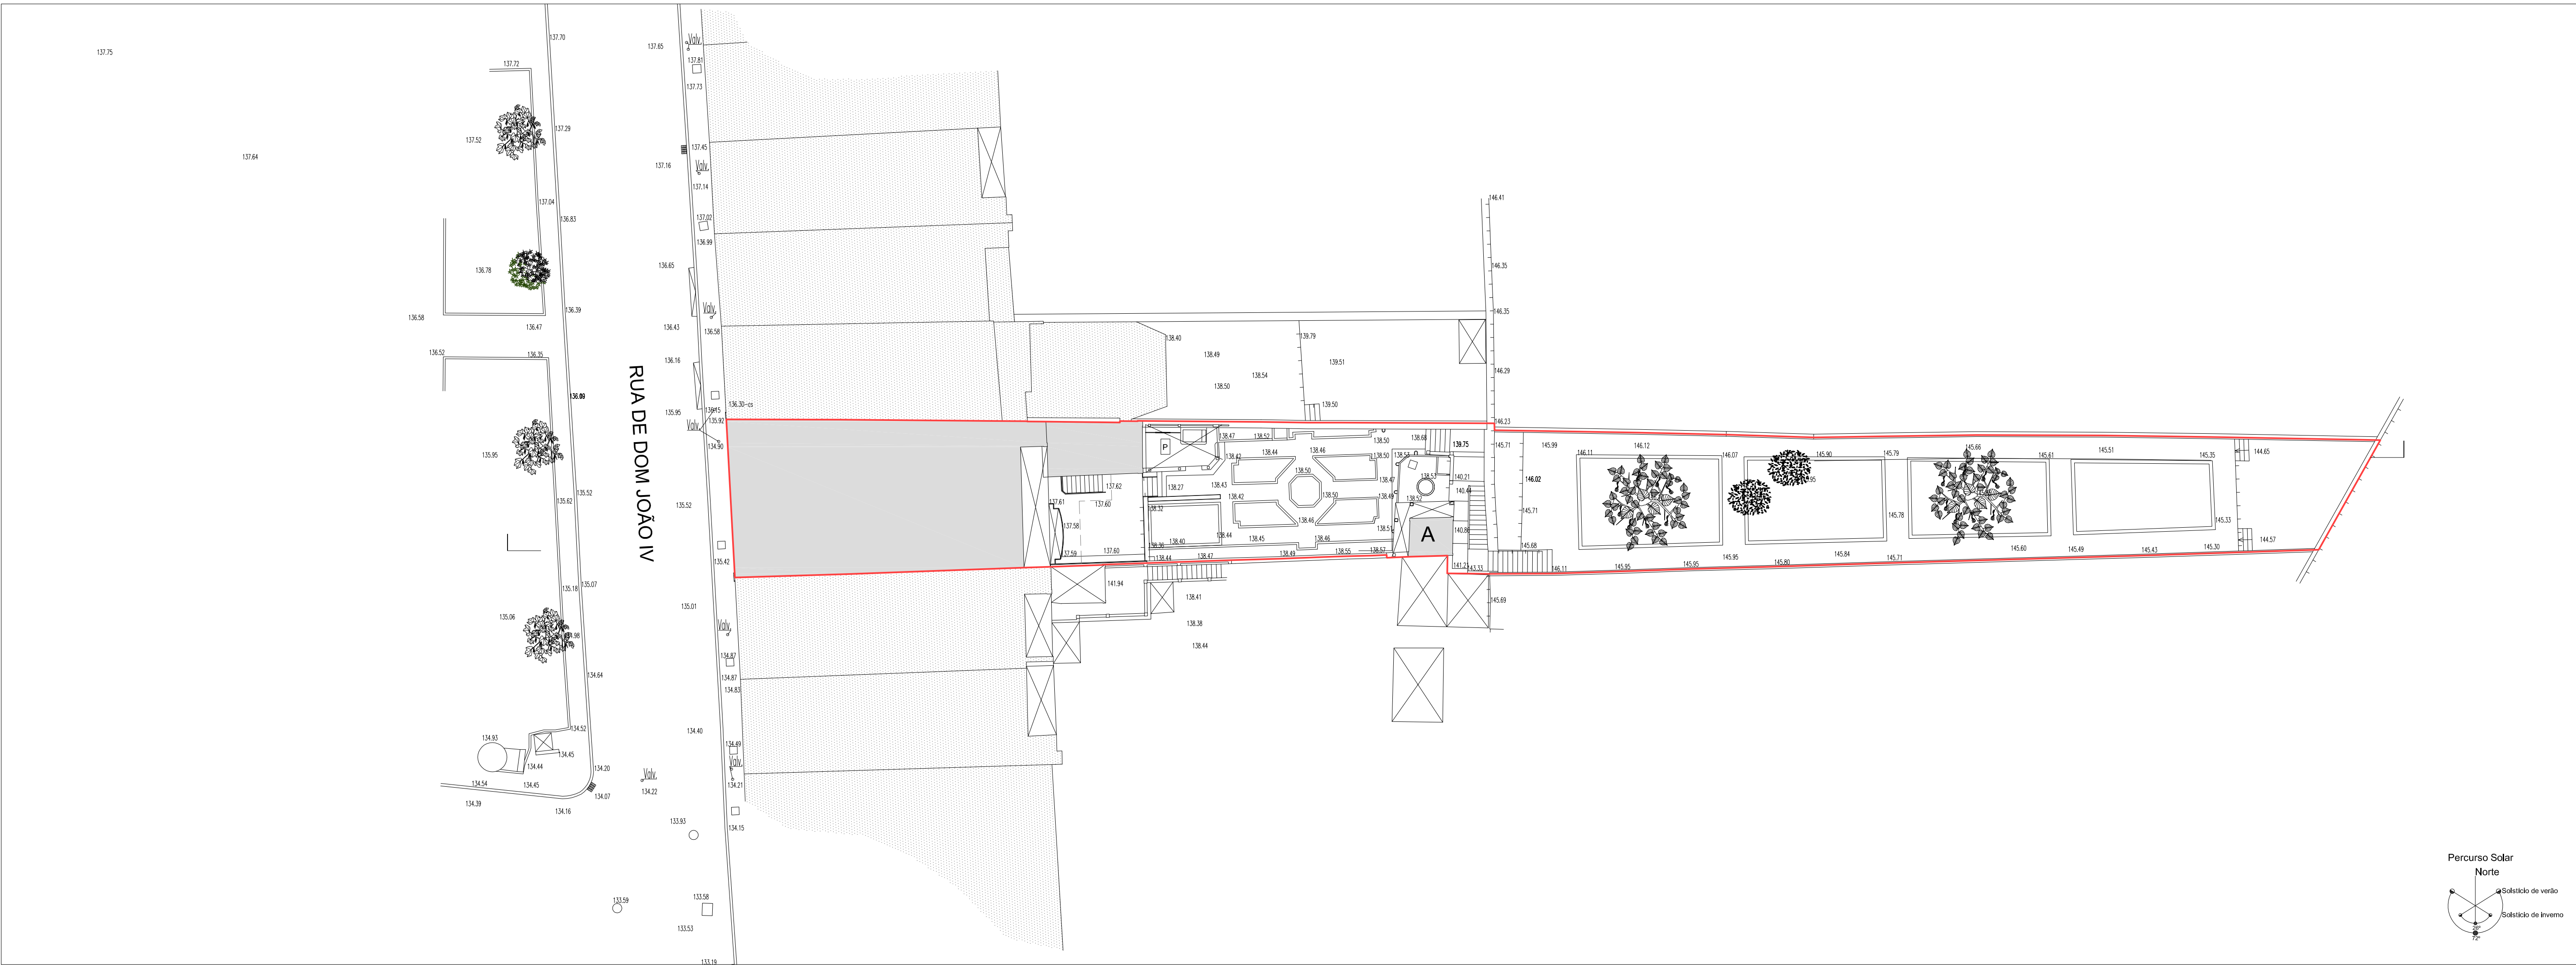

Perfil - escala 1:200

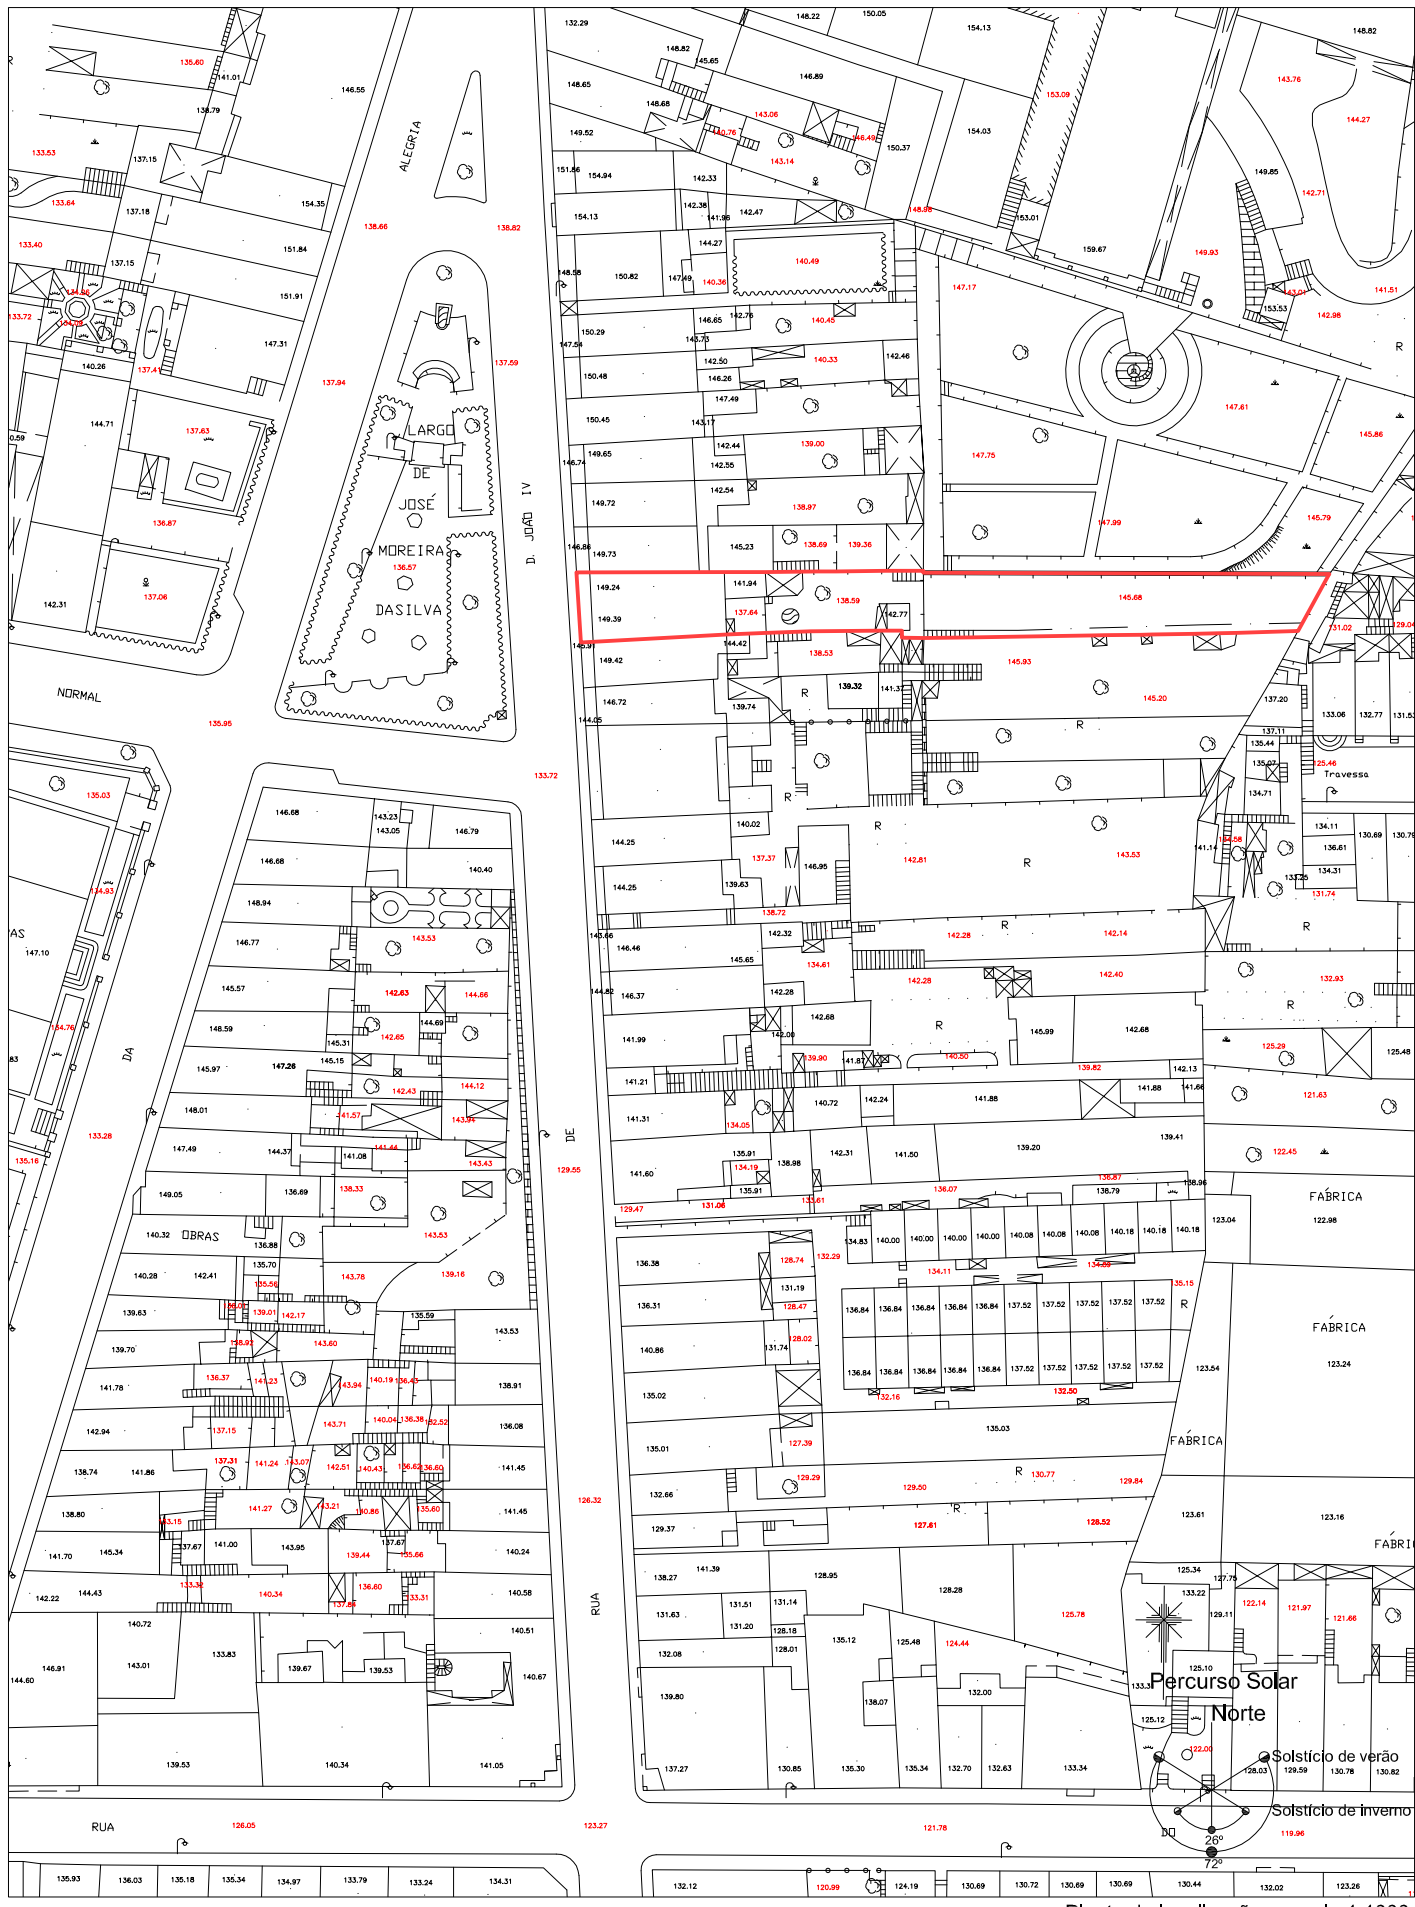

Planta de localização - escala 1:1000

minima

linea

ARQUITECTURA UNIPessoal, LDA

Conservação e remodelação de edifício

Planta de localização, Planta de Implantação e Perfil longitudinal

Proposta

website

www.minimalinea.pt

Rua da Angra, 508 1º 4000-030 PORTO

REQUERENTE: Magnólia - Jardineiros e Urbanismo, Lda

LOCAL: Rua de Dom João IV, nº 916 - PORTO

Nuno Pinto Cardoso - DA nº 5079

Execução

1:11000 e 1:2000

30 de Dezembro de 2015

Nº 344 - 2752675

04