


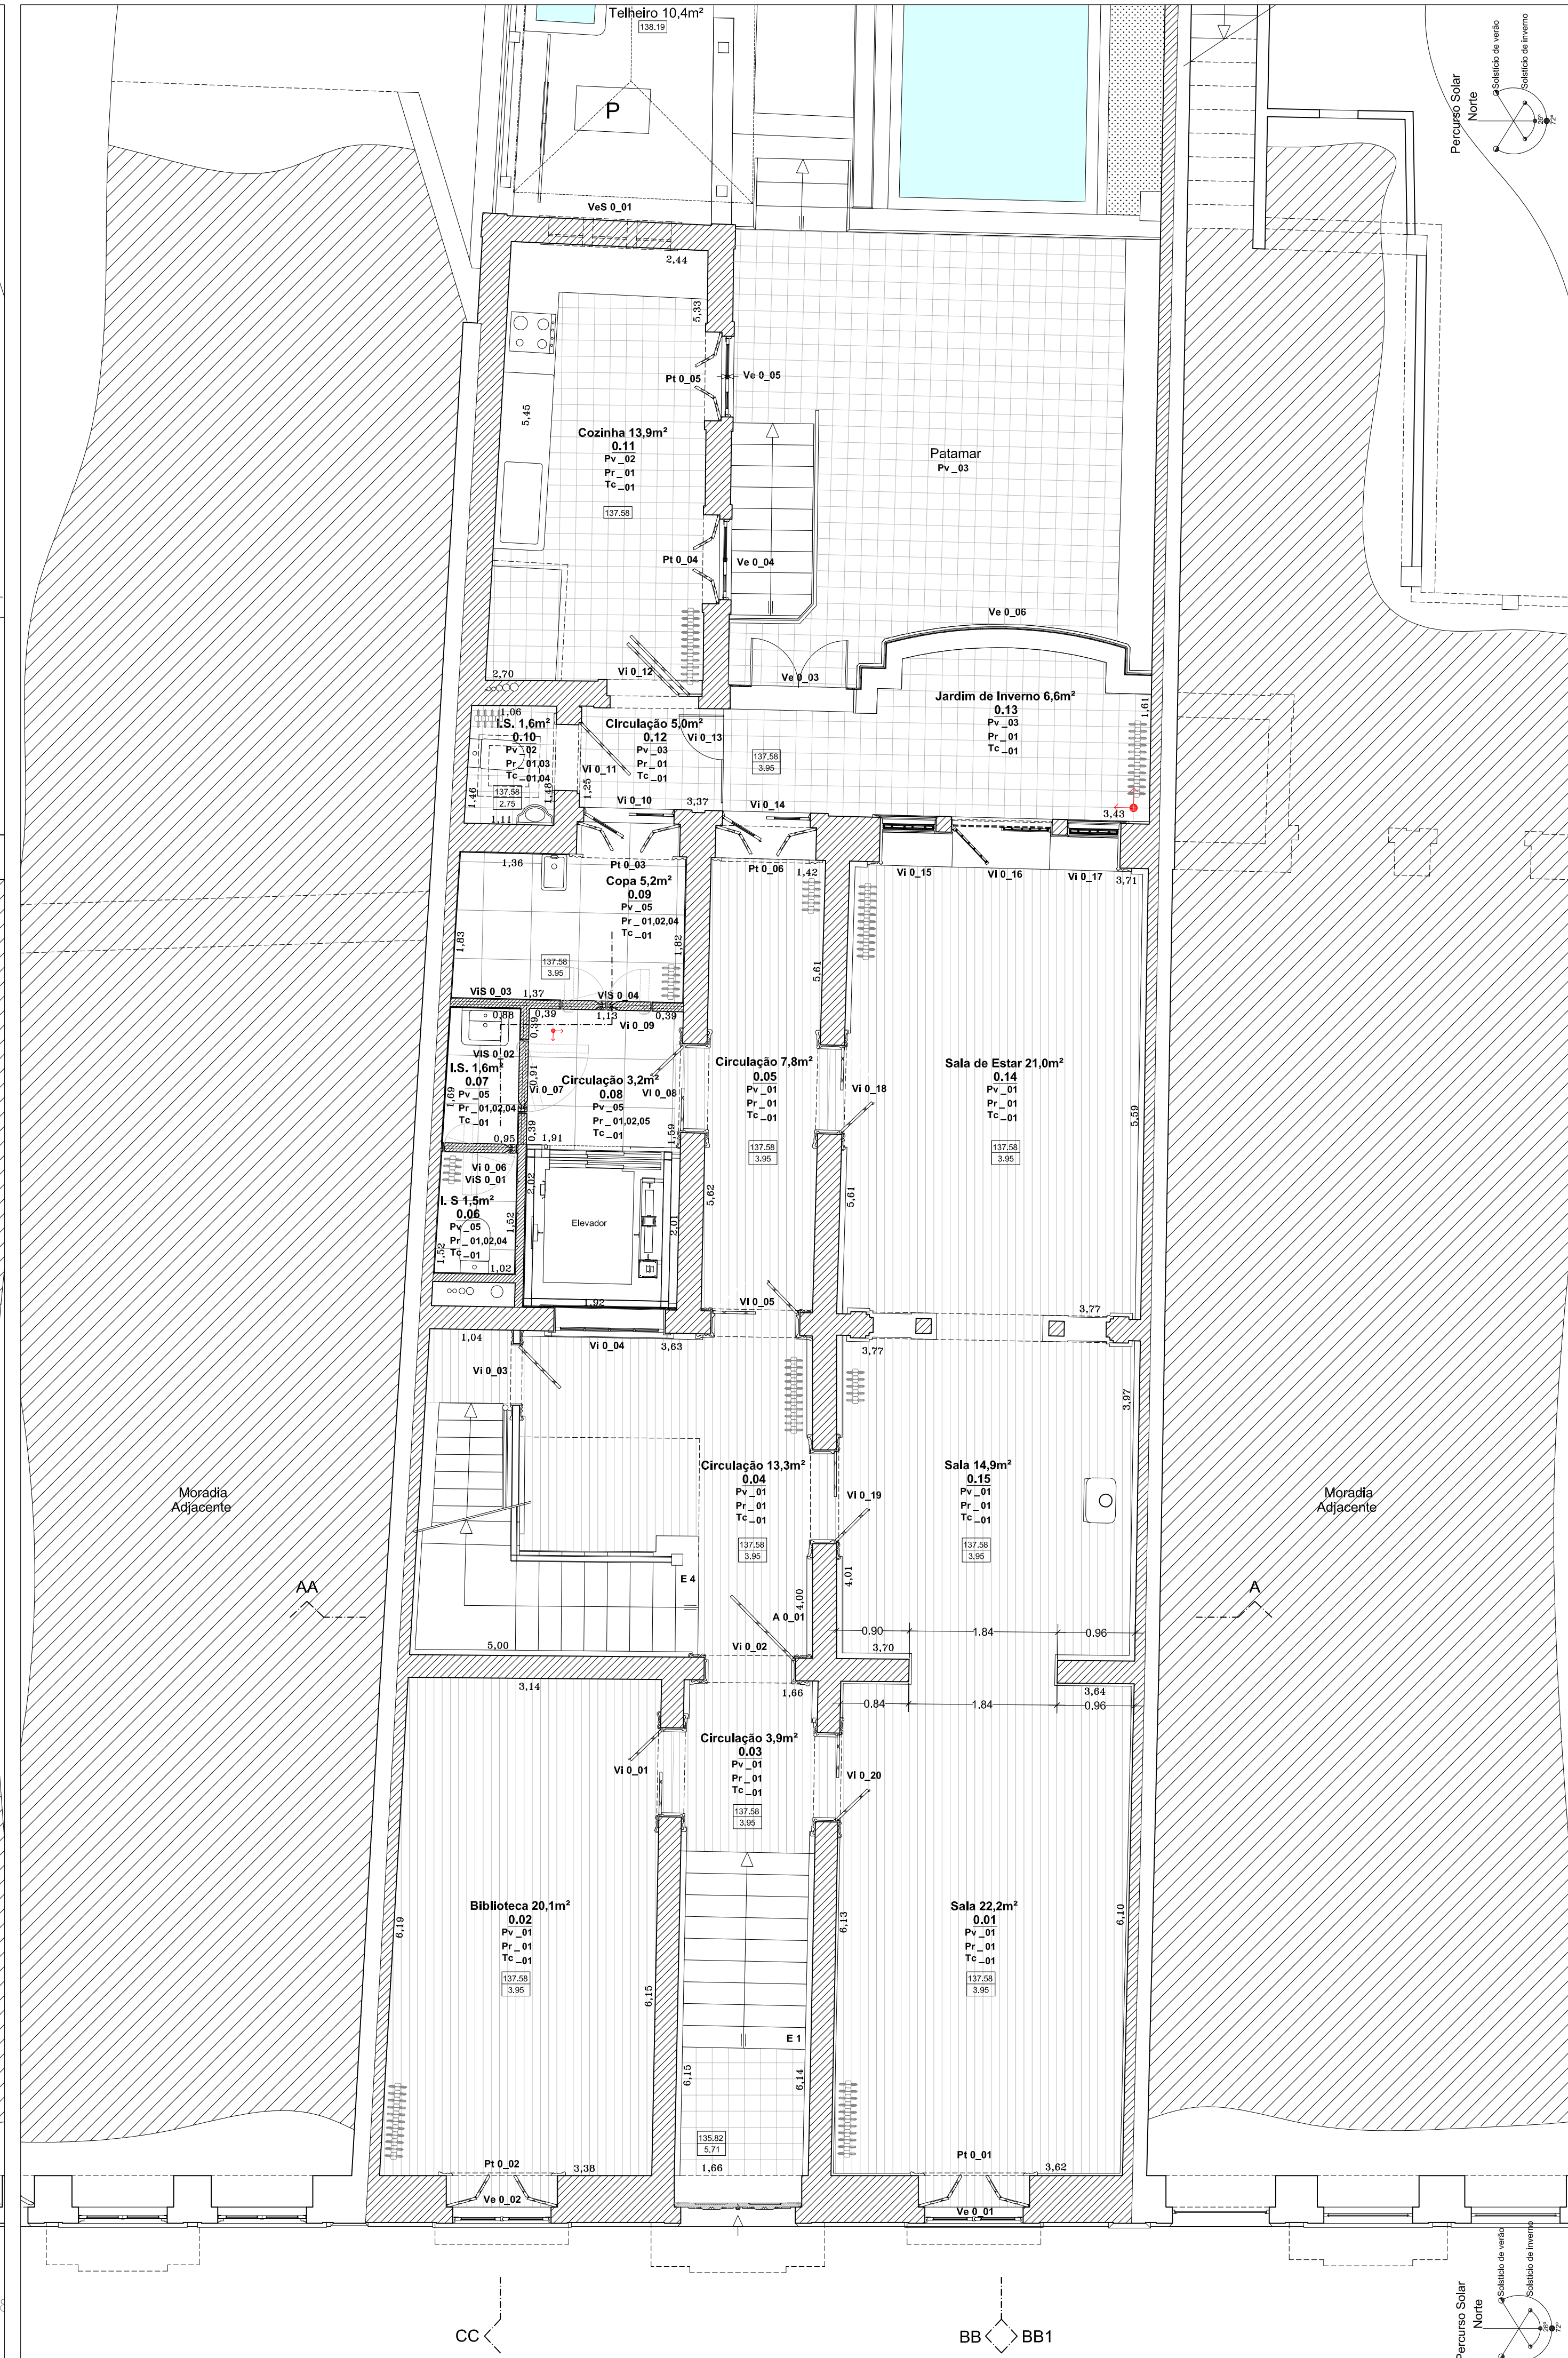

Planta do Piso 0 - escala 1:50



Planta do Piso 1 - escala 1:50

| SIMBOLOGIA   | LEGENDA DE MATERIAIS   |
|---|---|
| <div><div>0.00</div><div>Pv_00</div><div>Pr_02</div><div>Tc_00</div></div> <div><div>Código de compartimento</div><div>Acabamento de pavimento</div><div>Acabamento de parede</div><div>Acabamento de tecto</div></div> | <div><div>Pavimentos ( Pv ) :</div><div>01 - Soalho de Madeira de Pinho de Riga a manter, reparar, afagar e envernizar</div><div>02 - Mosaico hidráulico a manter</div><div>03 - Mosaico hidráulico novo</div><div>04 - Betonilha pigmentada estanhada acabada com lâminas de pás circulares (helicóptero)</div><div>05 - Porcelanato ref. série Cromática Superbranco natural retificado de 60x60cm da Revignis</div><div>06 - MDF hidrófugo de 22mm</div><div>07 - Camarinha de Zinco nº12 (sistema de junta Agrafada) da VMZINC assente sobre membrana de ventilação ref. Delta VMZINC</div><div>08 - MDF hidrófugo de 22mm</div></div> <div><div>Paredes ( Pr ) :</div><div>01 - Estuque pintado a branco</div><div>02 - Gesso cartonado pintado a branco</div><div>03 - Azulejo a manter</div><div>04 - Porcelanato ref. série Cromática superbranco natural retificado de 15x120, 60x120, 60x60 e Rodape Boleado de 9,5x120 no friso superior</div><div>05 - Corian branco brilhante de 6mm ref. Vanilla da DuPont</div><div>06 - Chapa ondulada em Zinco pré-palada a verde com comprimento de onda de 7,5 cm da VMZINC</div><div>07 - Camarinha de Zinco nº12 (sistema de junta Agrafada) da VMZINC assente sobre membrana de ventilação ref. Delta VMZINC</div><div>08 - Madeira pintada a Branco RAL 9010</div></div> |
| <div><div>0.00</div><div>Pv_00</div><div>Pr_02</div><div>Tc_00</div></div> <div><div>Código de compartimento</div><div>Acabamento de pavimento</div><div>Acabamento de parede</div><div>Acabamento de tecto</div></div> | <div><div>Paredes ( Pr ) :</div><div>01 - Estuque pintado a branco</div><div>02 - Gesso cartonado pintado a branco</div><div>03 - Azulejo a manter</div><div>04 - Porcelanato ref. série Cromática superbranco natural retificado de 15x120, 60x120, 60x60 e Rodape Boleado de 9,5x120 no friso superior</div><div>05 - Corian branco brilhante de 6mm ref. Vanilla da DuPont</div><div>06 - Chapa ondulada em Zinco pré-palada a verde com comprimento de onda de 7,5 cm da VMZINC</div><div>07 - Camarinha de Zinco nº12 (sistema de junta Agrafada) da VMZINC assente sobre membrana de ventilação ref. Delta VMZINC</div><div>08 - Madeira pintada a Branco RAL 9010</div></div>   |