



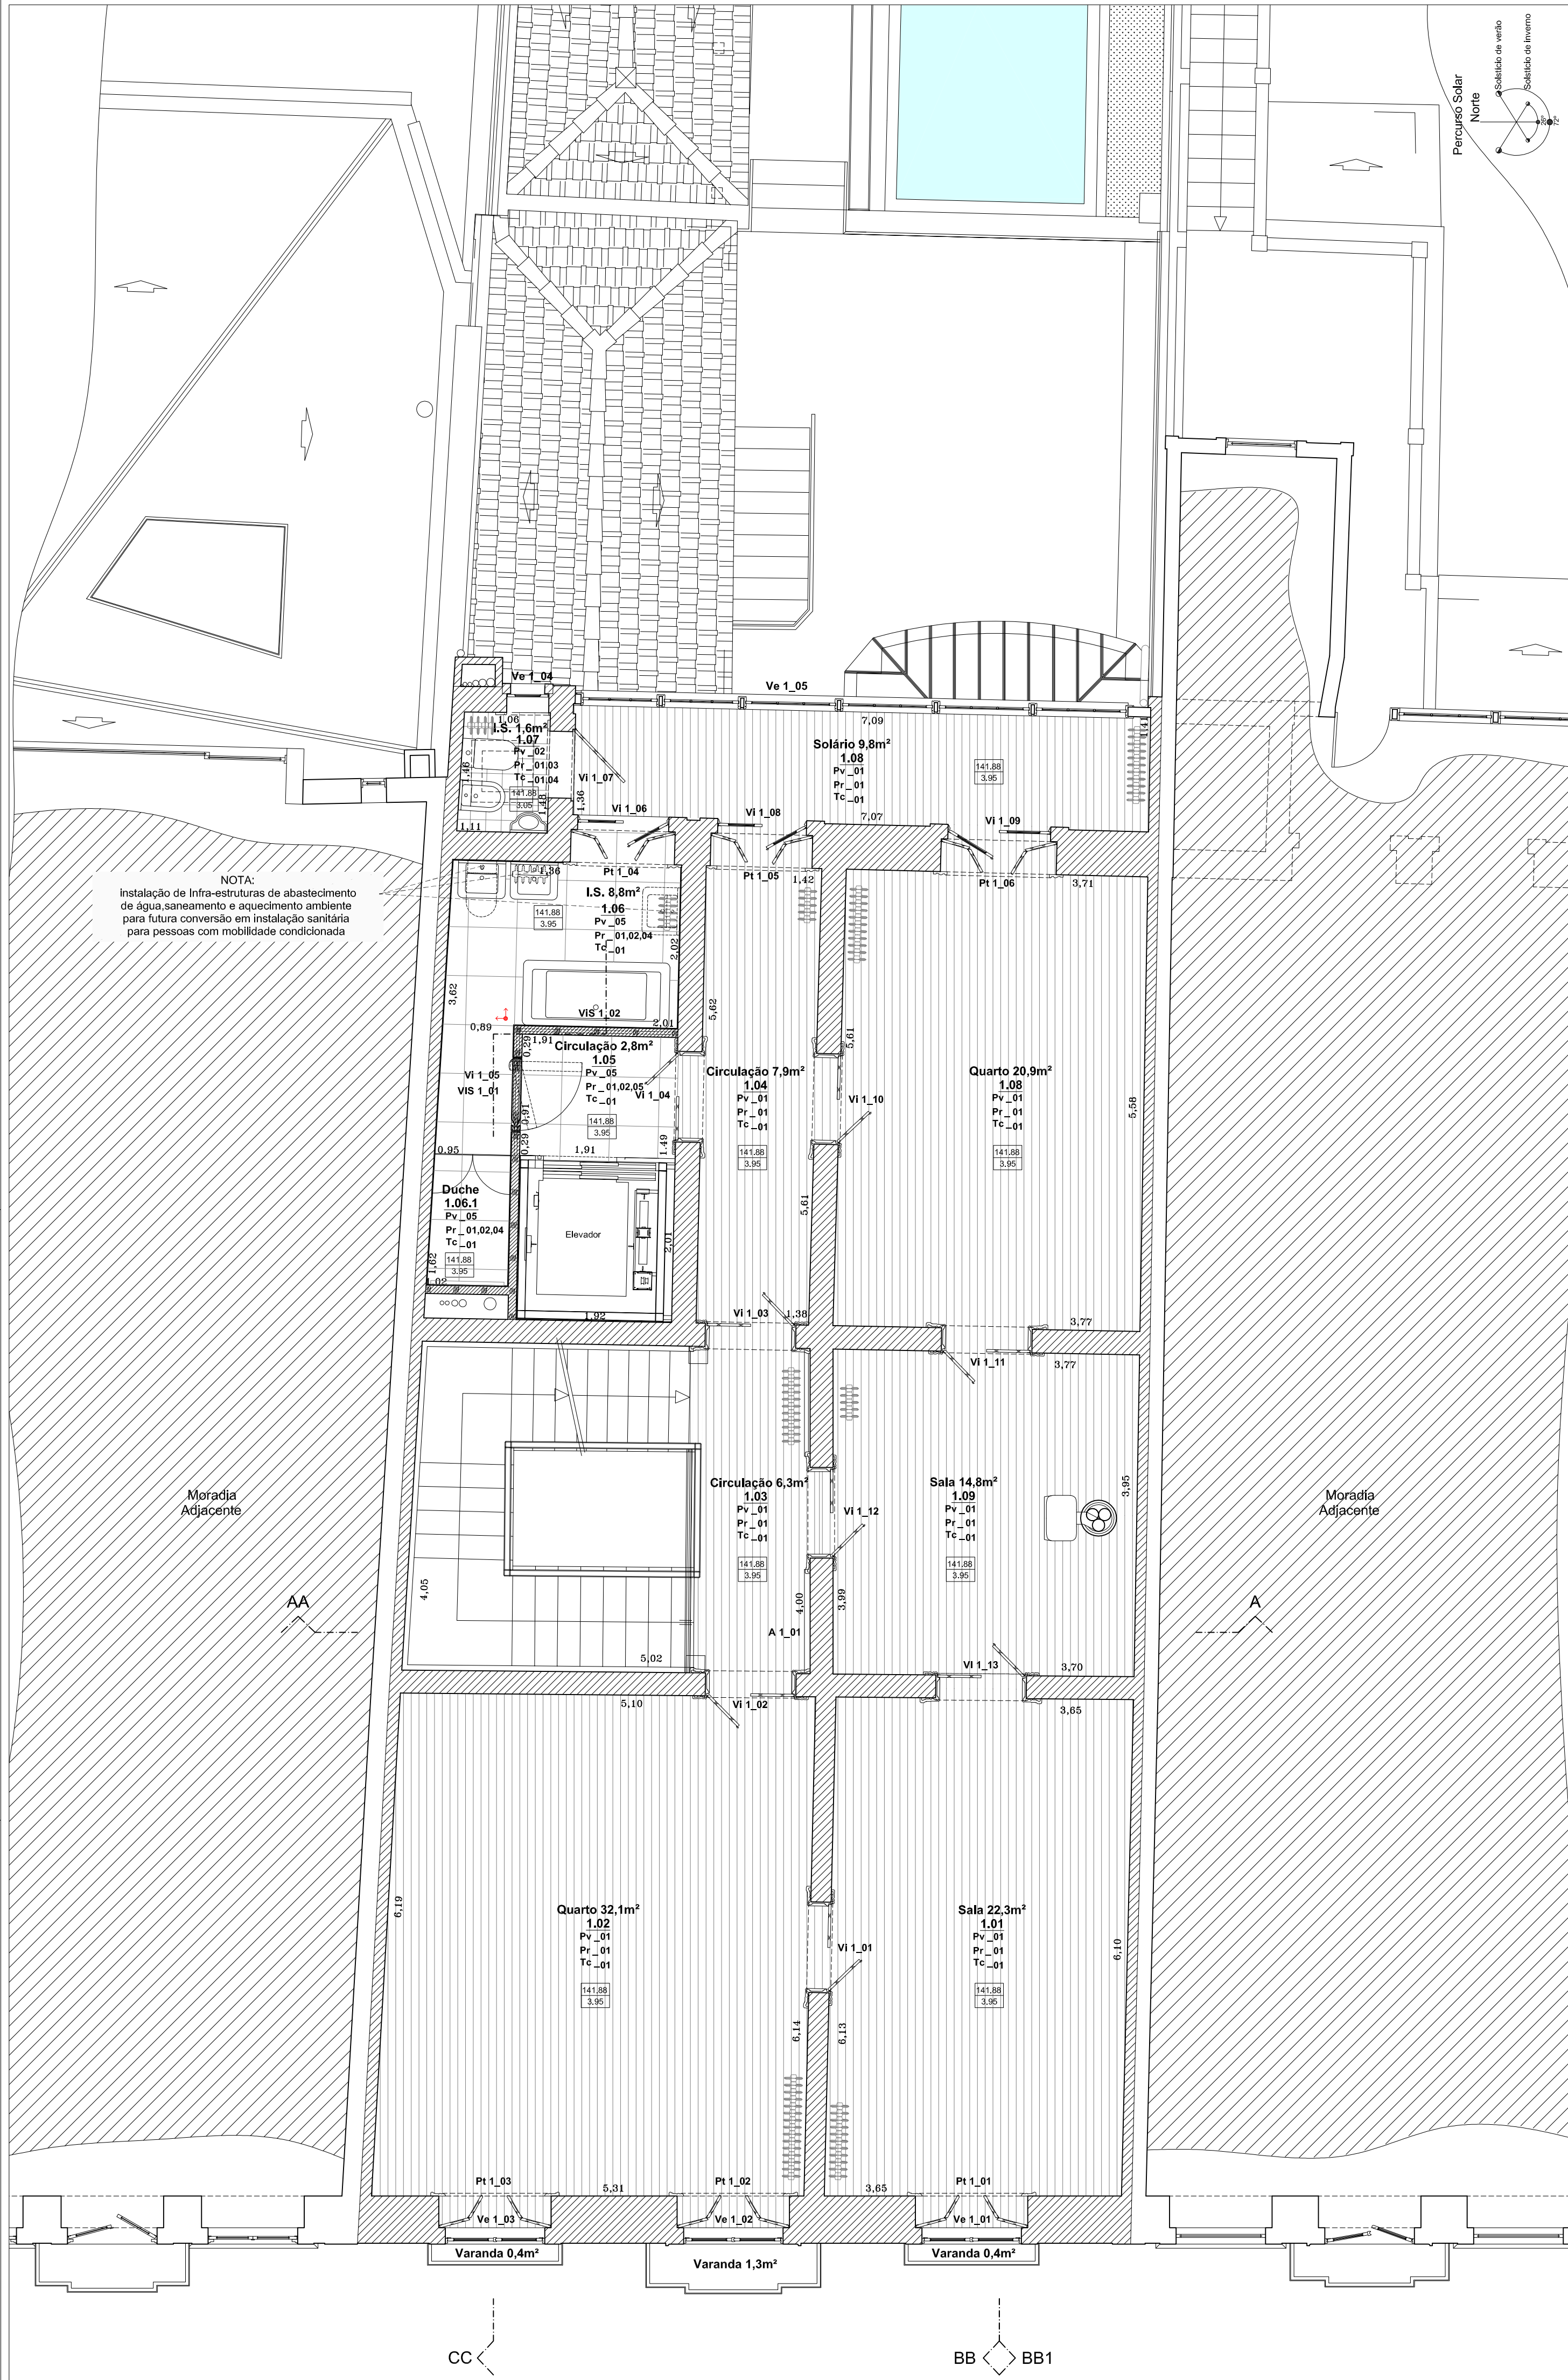

Planta do Piso 1 - escala 1:50

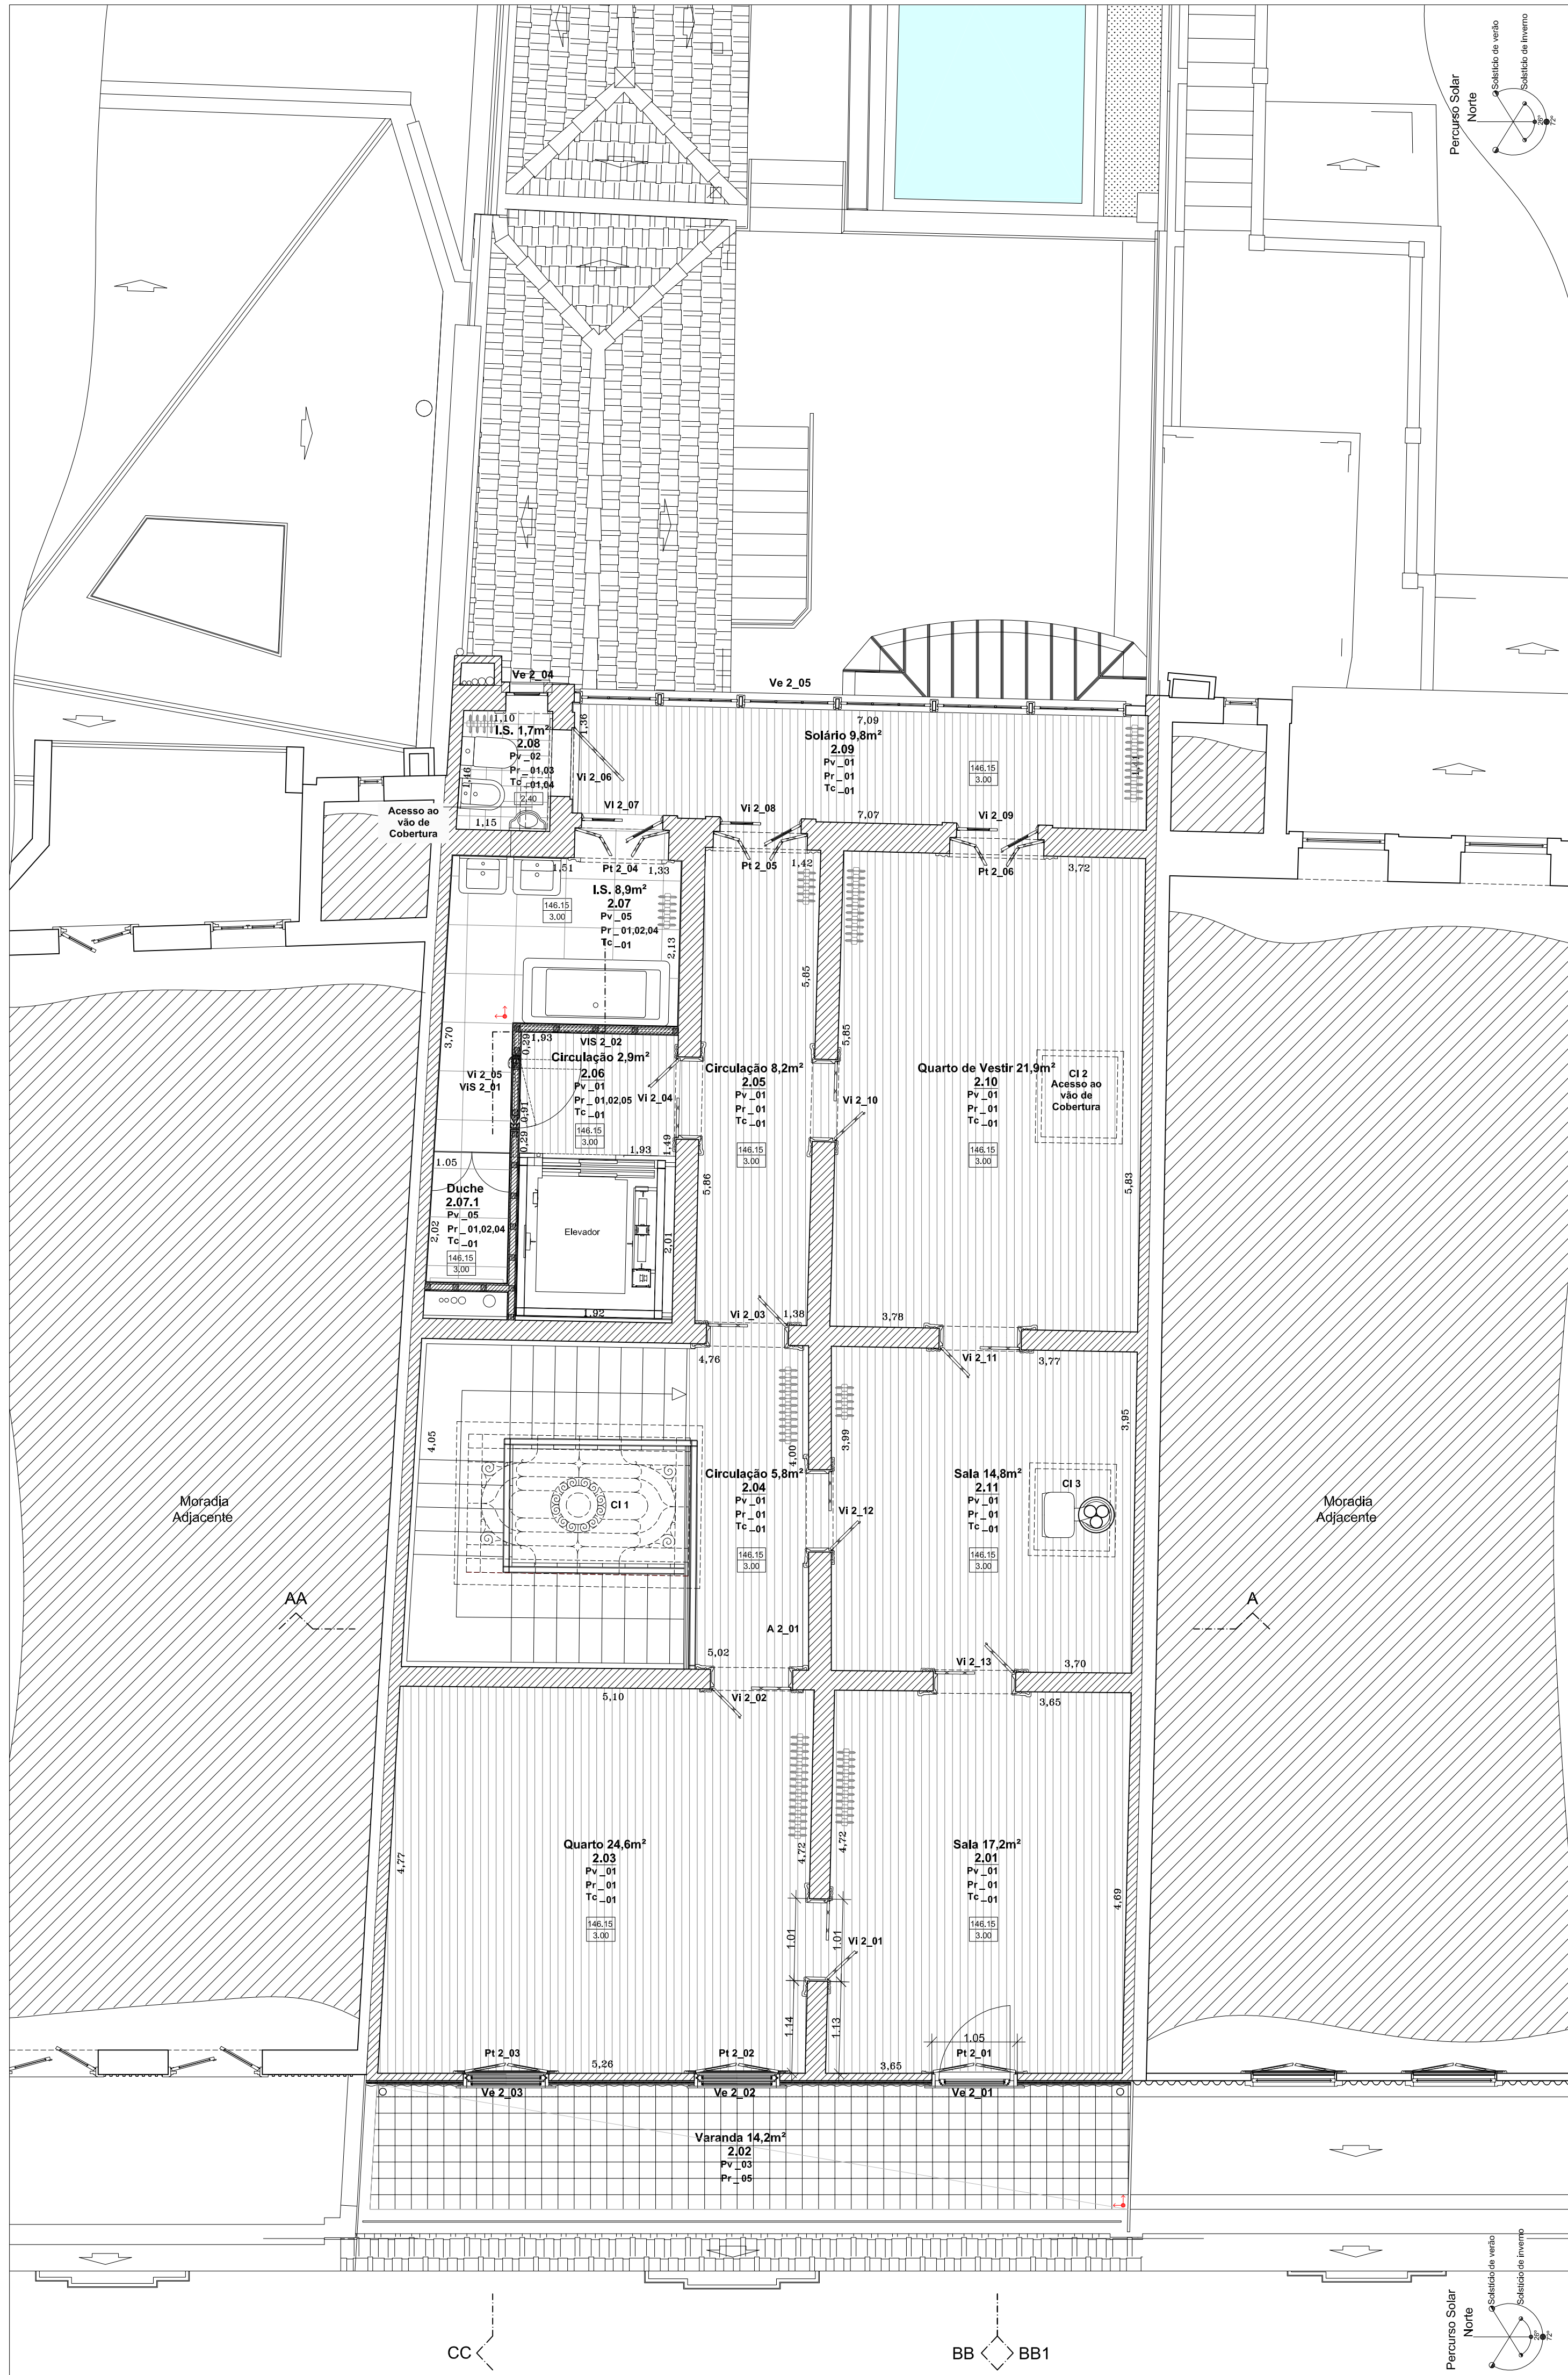

Planta do Piso 2 - escala 1:50

SIMBOLOGIA	LEGENDA DE MATERIAIS
0.00 Pv_00 Pr_02 Tc_00	Código de compartimento Acabamento de pavimento Acabamento de parede Acabamento de tecto
Ve_0_00 - Código de Vão exterior Vi_0_00 - Código de Vão Interior Vis_0_00 - Código de Vão Interior superior Pt_0_00 - Código de Portada A_0_00 - Código de Armário Es_0_00 - Código de Escada E_0 - Código de Espelho Ci_0 - Código de Clarebóia	Pavimentos (Pv) : 01 - Soalho de Madeira de Pinho de Riga a manter, reparar, afagar e envernizar 02 - Mosaico hidráulico a manter 03 - Mosaico hidráulico novo 04 - Betonilha pigmentada estanhada acabada com lâminas de pás circulares (helicóptero) 05 - Porcelanato ref. série Cromática Superbranco natural retificado de 60x60cm da Revignis 06 - MDF hidrófugo de 22mm 07 - Camarinha de Zinco nº12 (sistema de junta Agrafada) da VMZINC assente sobre membrana de ventilação ref. Delta VMZINC Paredes (Pr) : 01 - Estuque pintado a branco 02 - Gesso cartonado pintado a branco 03 - Azulejo a manter 04 - Porcelanato ref. série Cromática superbranco natural retificado de 15x120, 60x120, 60x60 e Rodapé Boleado de 9,5x120 no friso superior 05 - Corian branco brilhante de 6mm ref. Vanília da DuPont 06 - Chapa ondulada em Zinco pré-palitada a verde com comprimento de onda de 7,5 cm da VMZINC 07 - Camarinha de Zinco nº12 (sistema de junta Agrafada) da VMZINC assente sobre membrana de ventilação ref. Delta VMZINC 08 - MDF hidrófugo de 22mm
0.00 - Distância ao eixo de torneiras e peças sanitárias 3.00 - Equidistância ao eixo 0.00 - Cota no pronto 0.00 - Cota de pavimento Pé-direito 0.00 - Orientação de aplicação do revestimento de pavimentos e paredes: 0.00 - Aplicação da 1ª peça no canto indicado 0.00 - Aplicação da 1ª peça ao eixo e no alinhamento indicado	Tectos (Tc) : 01 - Estuque pintado a branco 02 - Argamassa de cal aplicada sobre aglomerado de cortiça expandida, incluindo rede de fibra de vidro aplicada na 1ª camada e massa especial de barramento da FRADICAL 03 - Tábuas de pinho tratado de 15mm de espessura 04 - Madeira pintada a Branco RAL 9010