



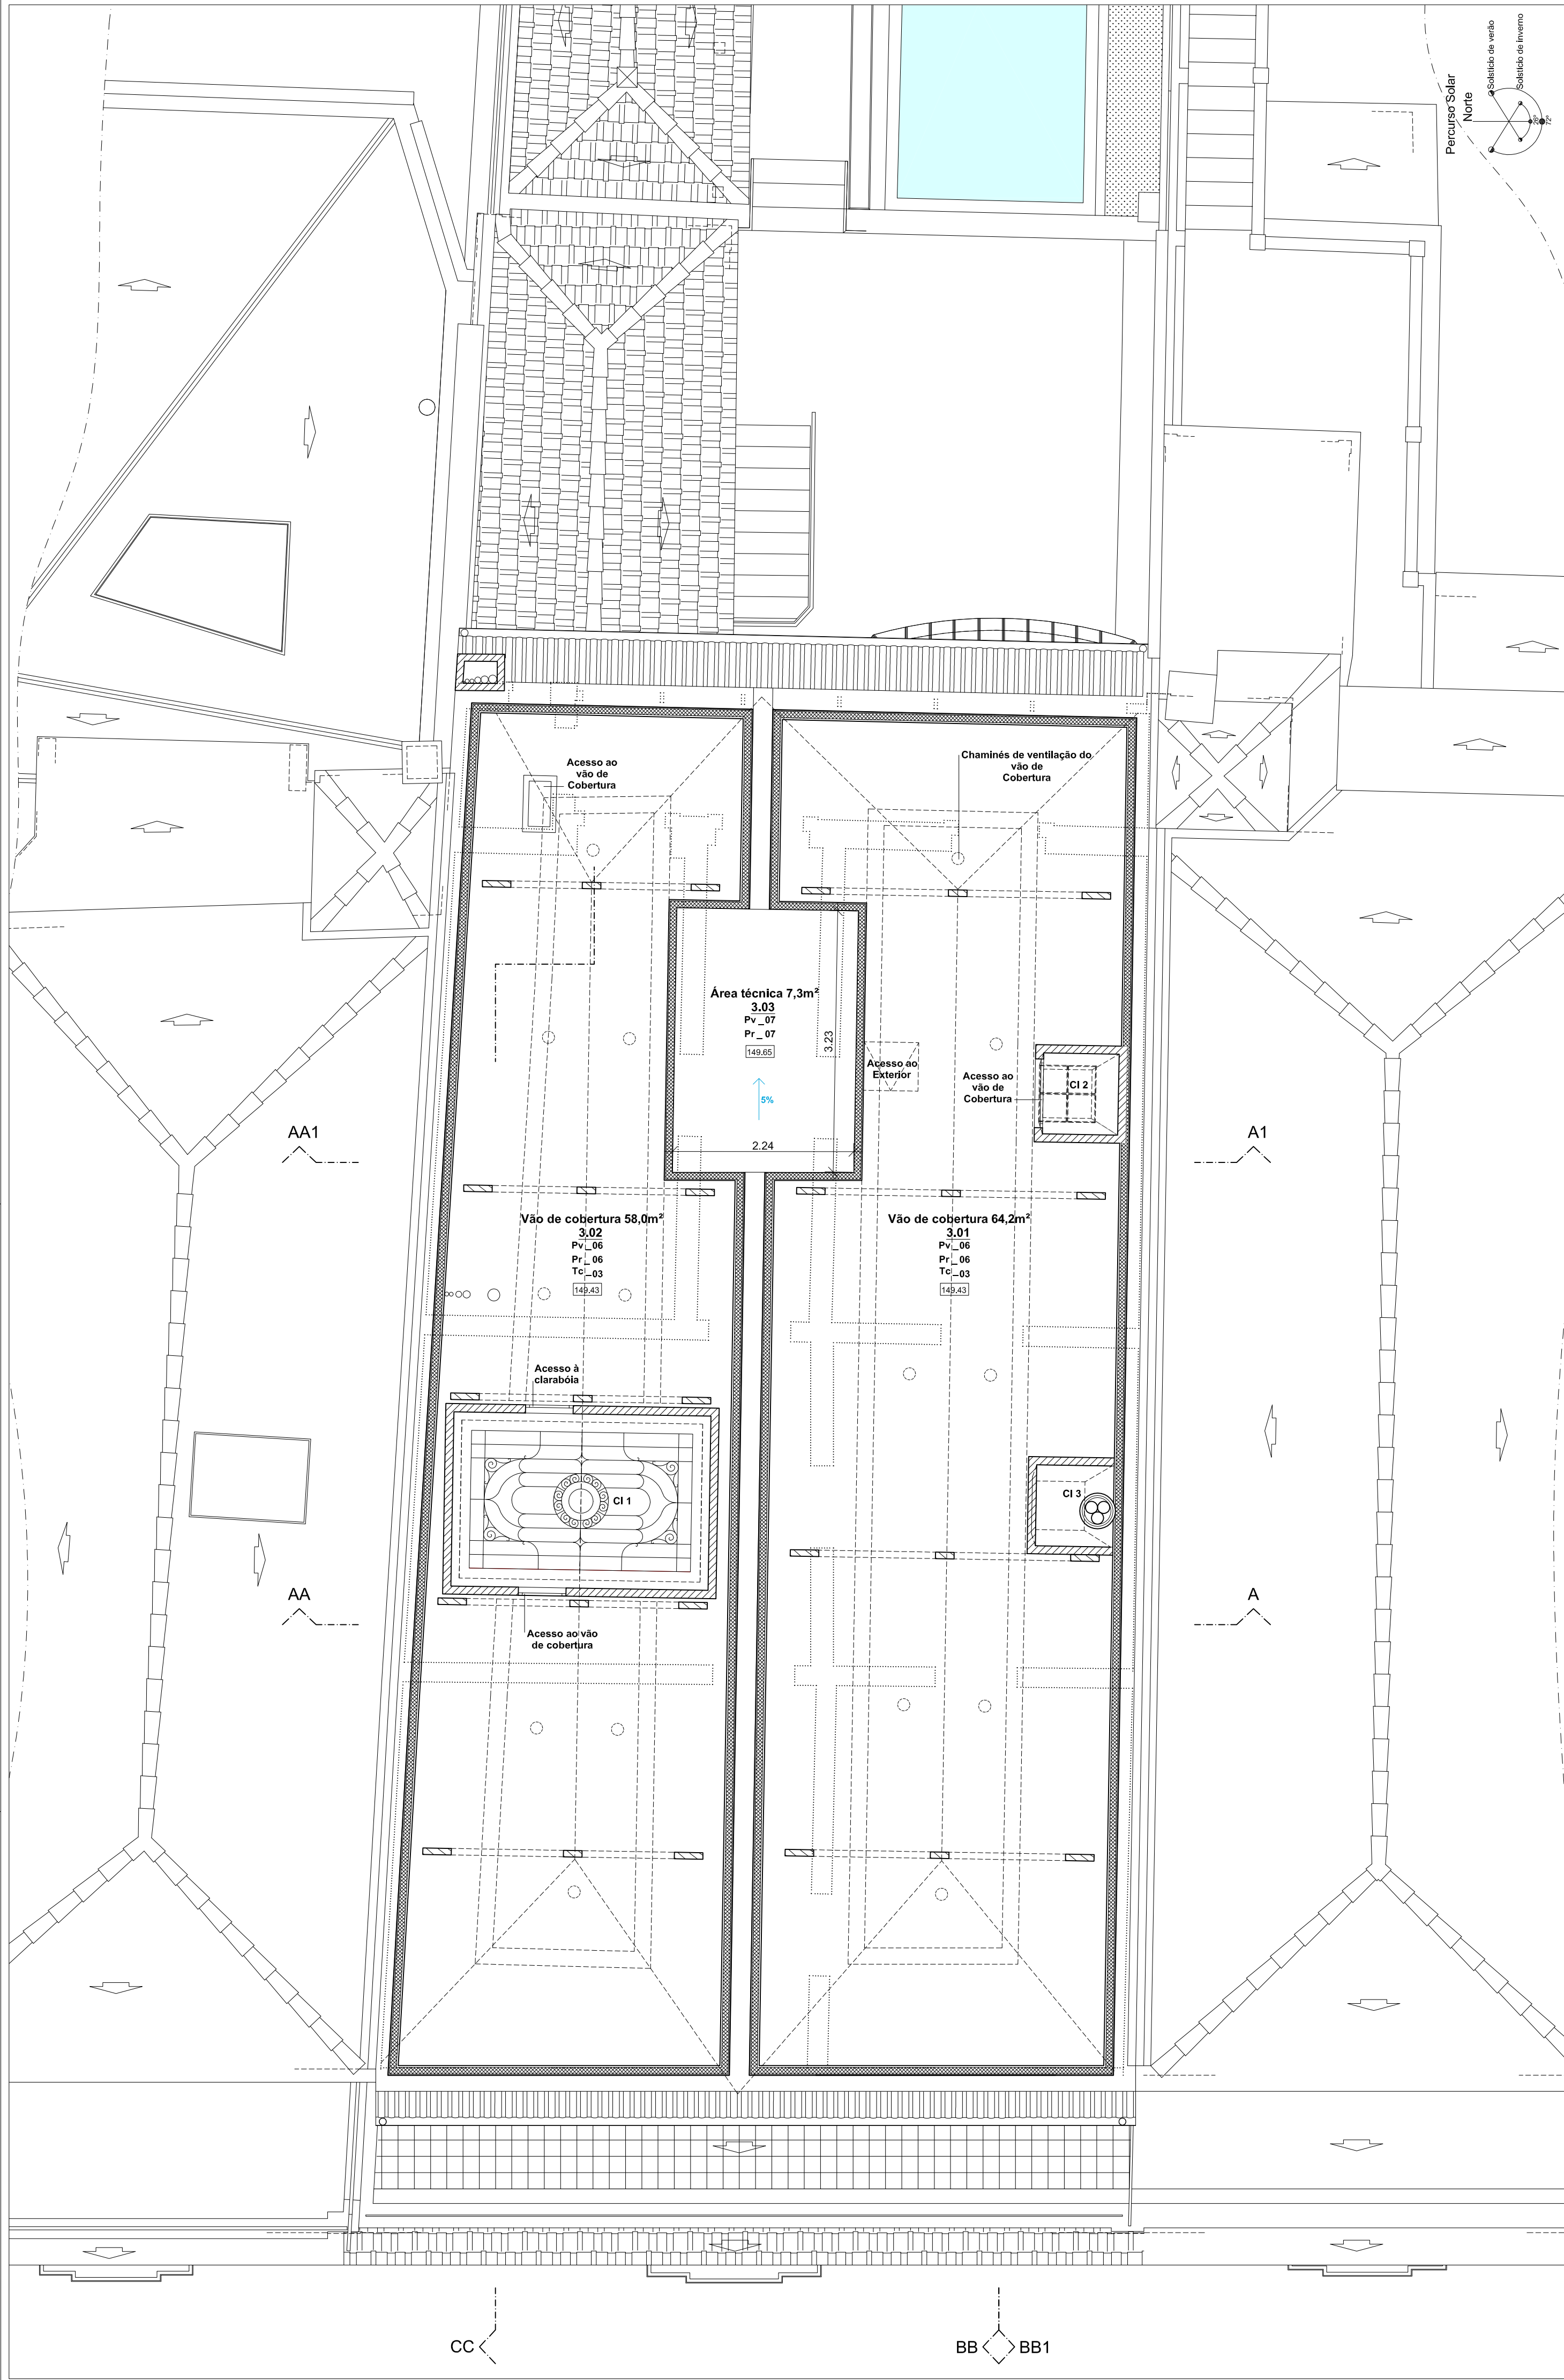

Planta do Vão de cobertura - escala 1:50

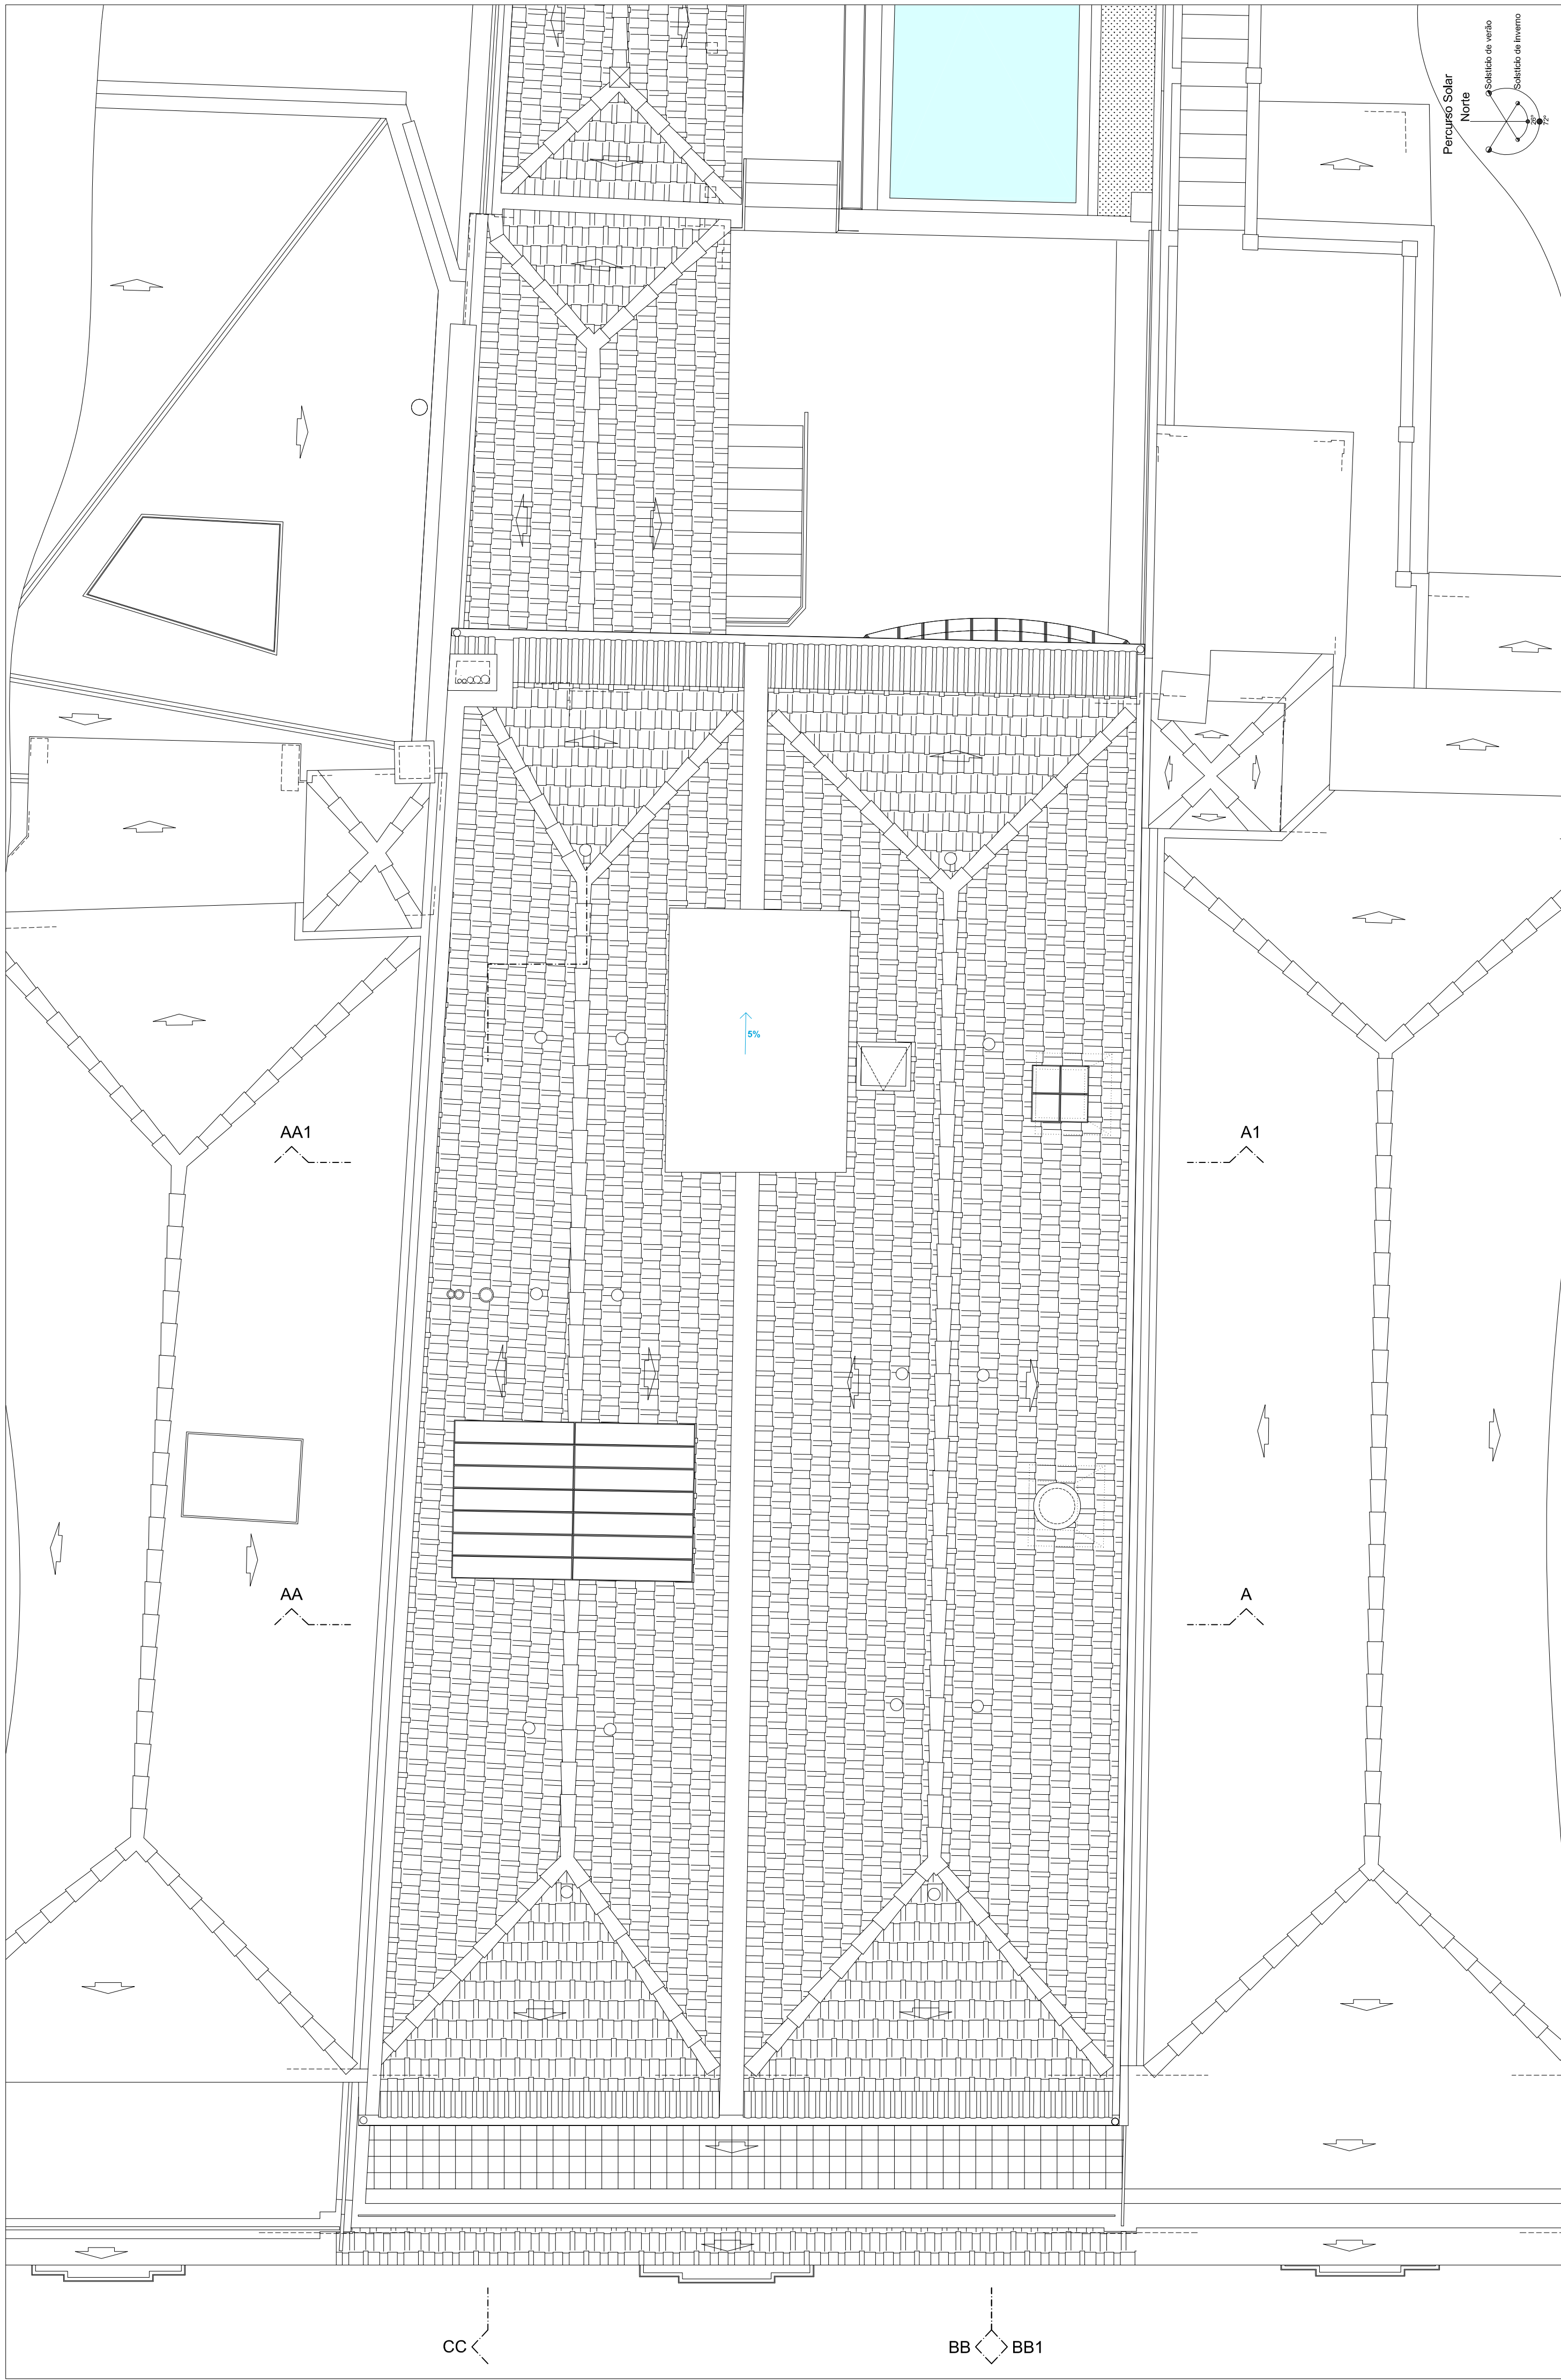

Planta de Cobertura - escala 1:50

SIMBOLOGIA	LEGENDA DE MATERIAIS
0.00 Pv - 00 Pr - 02 Tc - 00 Código de compartimento Acabamento de pavimento Acabamento de parede Acabamento de tecto	Pavimentos (Pv) : 01 - Soalho de Madeira de Pinho de Riga a manter, reparar, afagar e envernizar 02 - Mosaico hidráulico a manter 03 - Mosaico hidráulico novo 04 - Betonilha pigmentada estanhada acabada com lâminas de pás circulares (helicóptero) 05 - Porcelanato ref. série Cromática Superbranco natural rectificado de 60x60cm da Revignis 06 - MDF hidrófugo de 22mm 07 - Camarinha de Zinco nº12 (sistema de junta Agrafada) da VMZINC assente sobre membrana de ventilação ref.ª Delta VMZINC Paredes (Pr) : 01 - Estuque pintado a branco 02 - Gesso cartonado pintado a branco 03 - Azulejo a manter 04 - Porcelanato ref. série Cromática superbranco natural rectificado de 15x120, 60x60 e Rodapé Boleado de 9,5x120 no friso superior 05- Corian branco brilhante de 6mm ref.ª Vanília da DuPont 06 - Chapa ondulada em Zinco pré-palatinado a verde com comprimento de onda de 7,5 cm da VMZINC 07 - Camarinha de Zinco nº12 (sistema de junta Agrafada) da VMZINC assente sobre membrana de ventilação ref.ª Delta VMZINC 08 - MDF hidrófugo de 22mm Tectos (Tc) : 01 - Estuque pintado a branco 02 - Argamassa de cal aplicada sobre aglomerado de cortiça expandida, incluindo rede de fibra de vidro aplicada na 1ª camada e massa especial de barramento da FRADICAL 03 - Tábuas de pinho tratado de 15mm de espessura 04 - Madeira pintada a Branco RAL 9010