



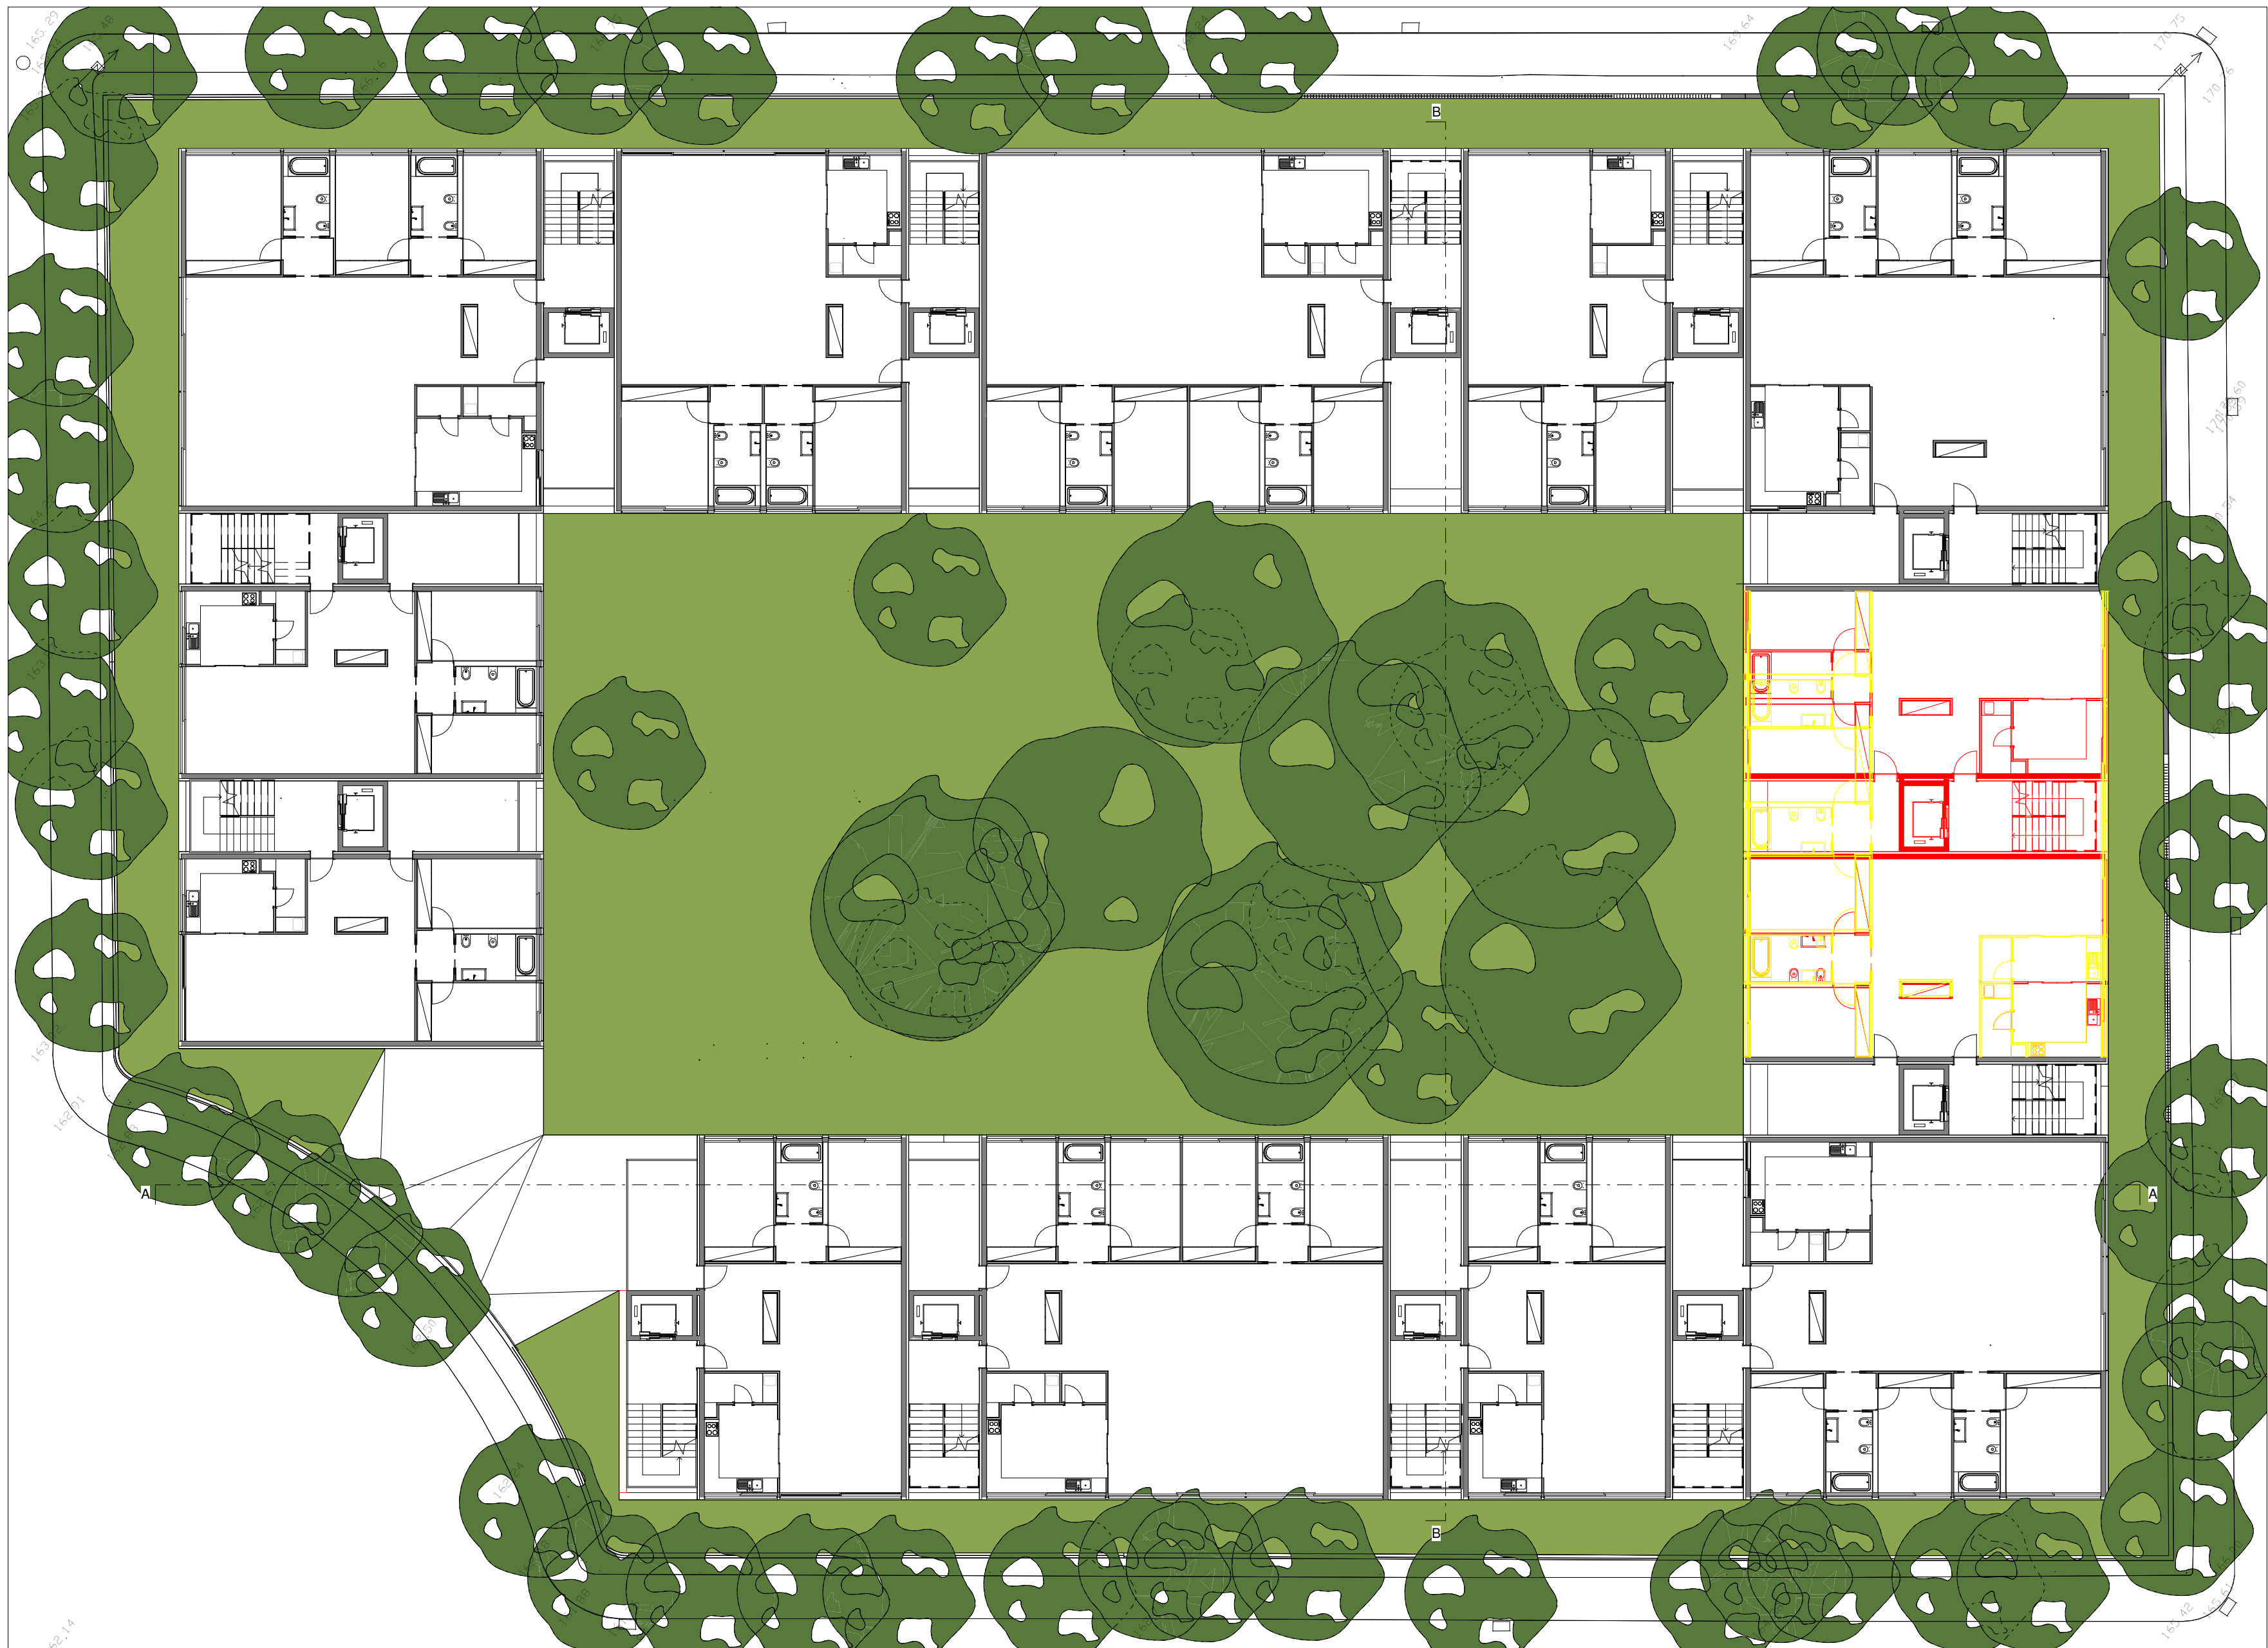

Planta de Piso 0 e Piso 1
1:200




Corte A
1:200

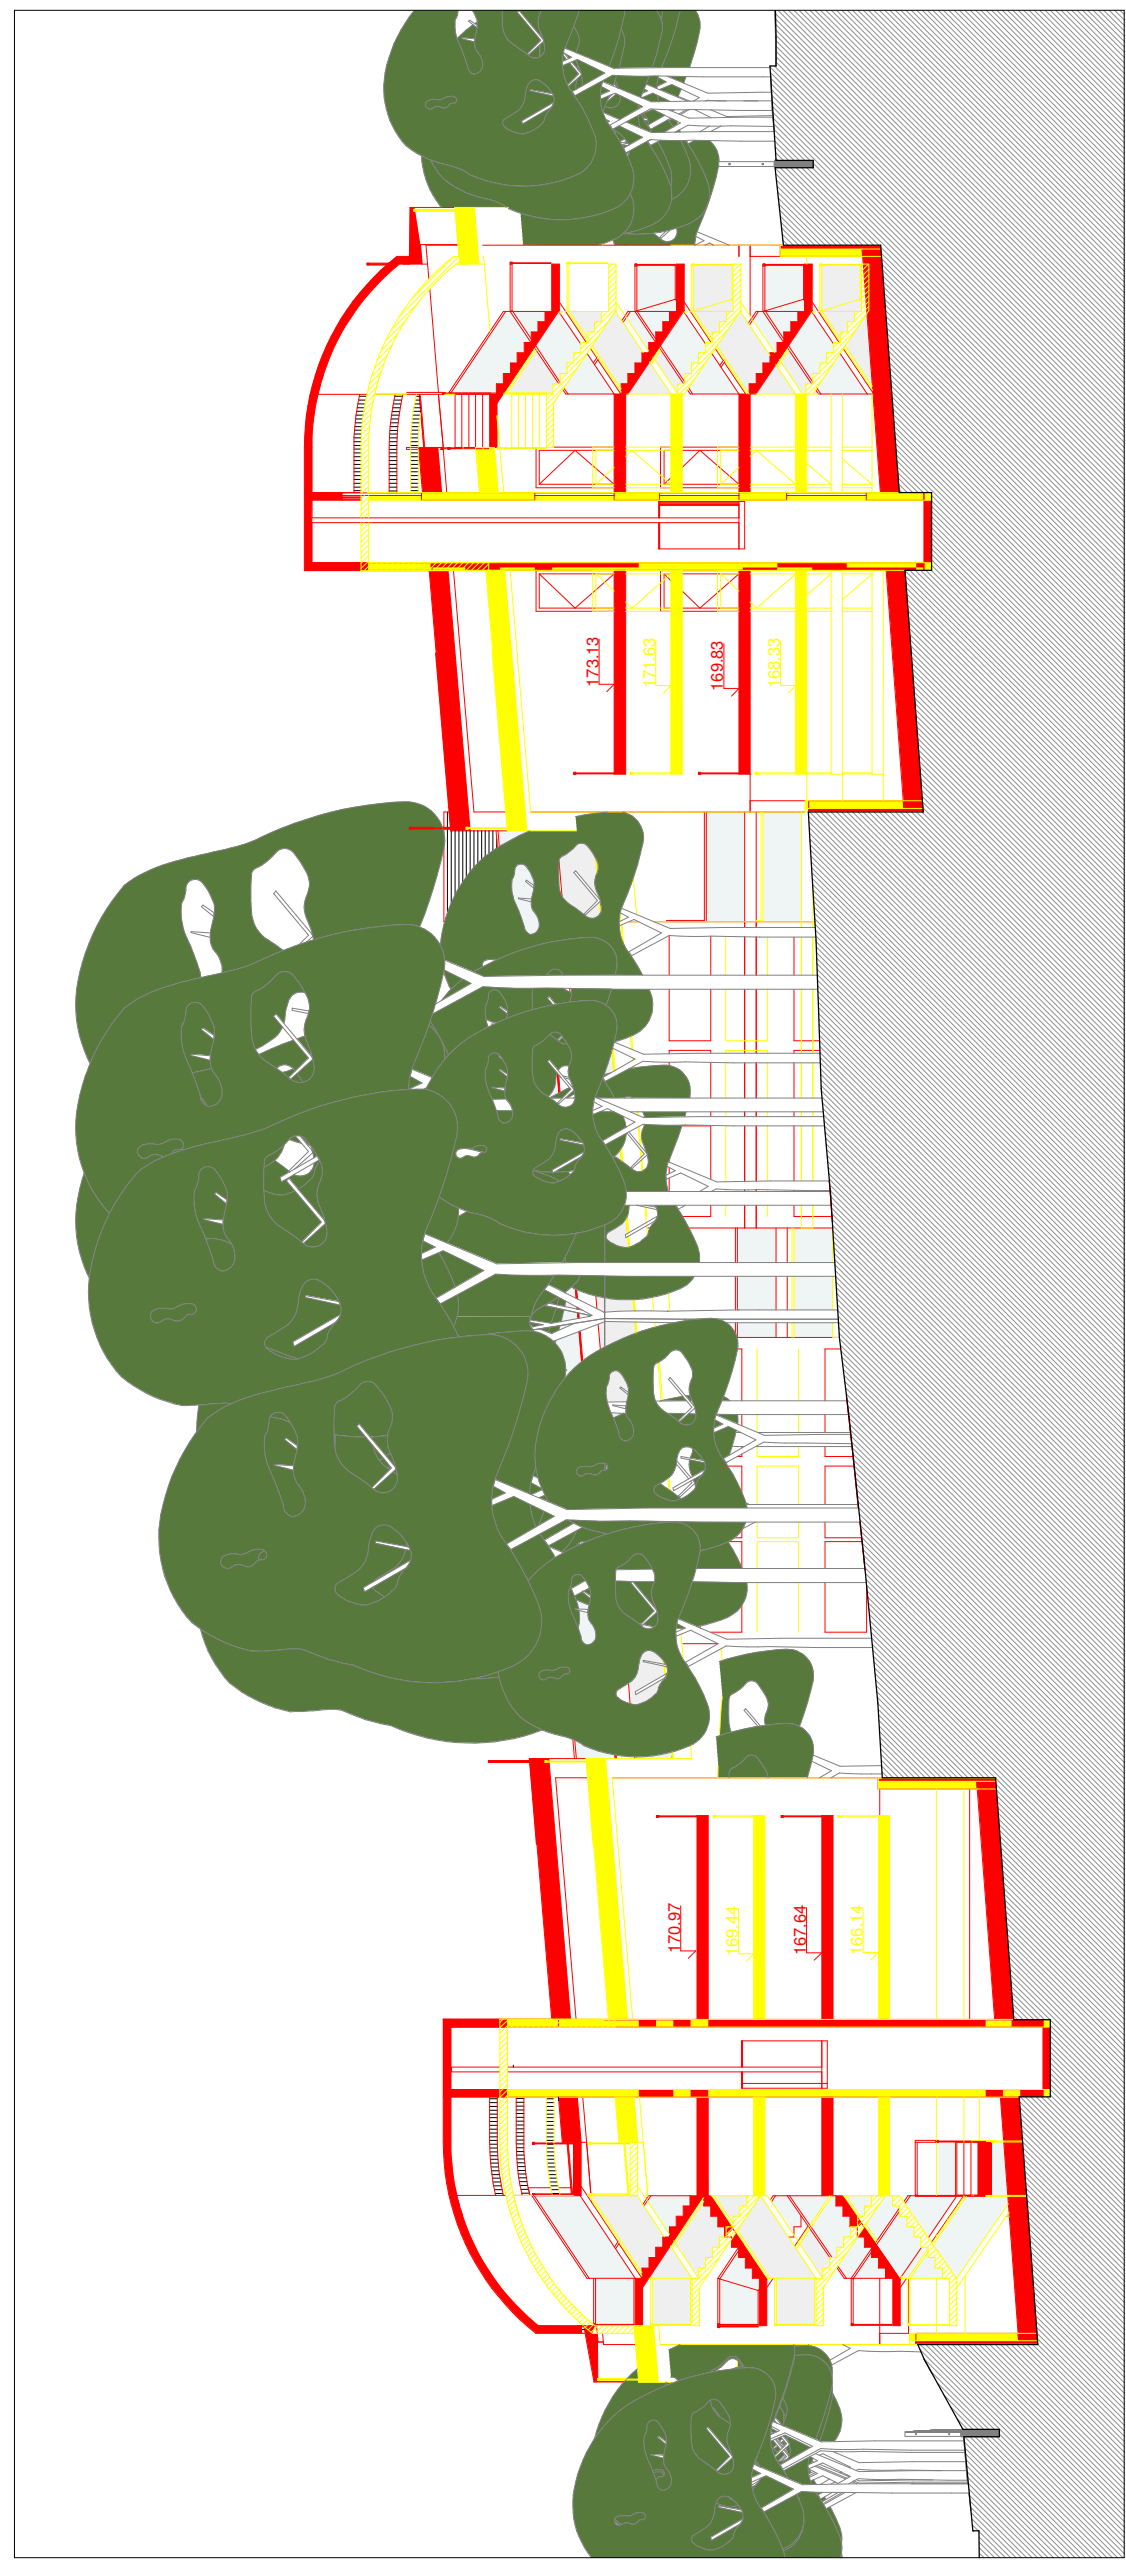

Corte B
1:200

Legenda :

- Demolição
- Construção

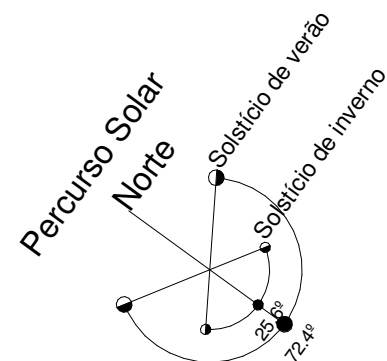

minima linea		REQUERENTE: Future Dogs - comércio de alimentos e acessórios para cães, unipessoal, Lda	
ARQUITECTURA UNIPessoal, LDA		LOCAL: Avenida da Fé, nº10, Albarraque - CP 2635 - 033 Rio de Mouro	
E-mail: geral@minimalinea.pt		Licenciamento de Edifício de Habitação Colectiva	
Rua da Alegria, 508 1º 4000-035 PORTO		VA-Demolição/Construção	
Tel. +351 225 104 550		Substitui: 18 Julho 2007	
Fax. +351 225 100 535		Data: 09-06-2008	
		Escala: 1:200	
		Planta e Cortes	
		REVIT: 025_ALB_01	
		Nº 344 - 27102676	