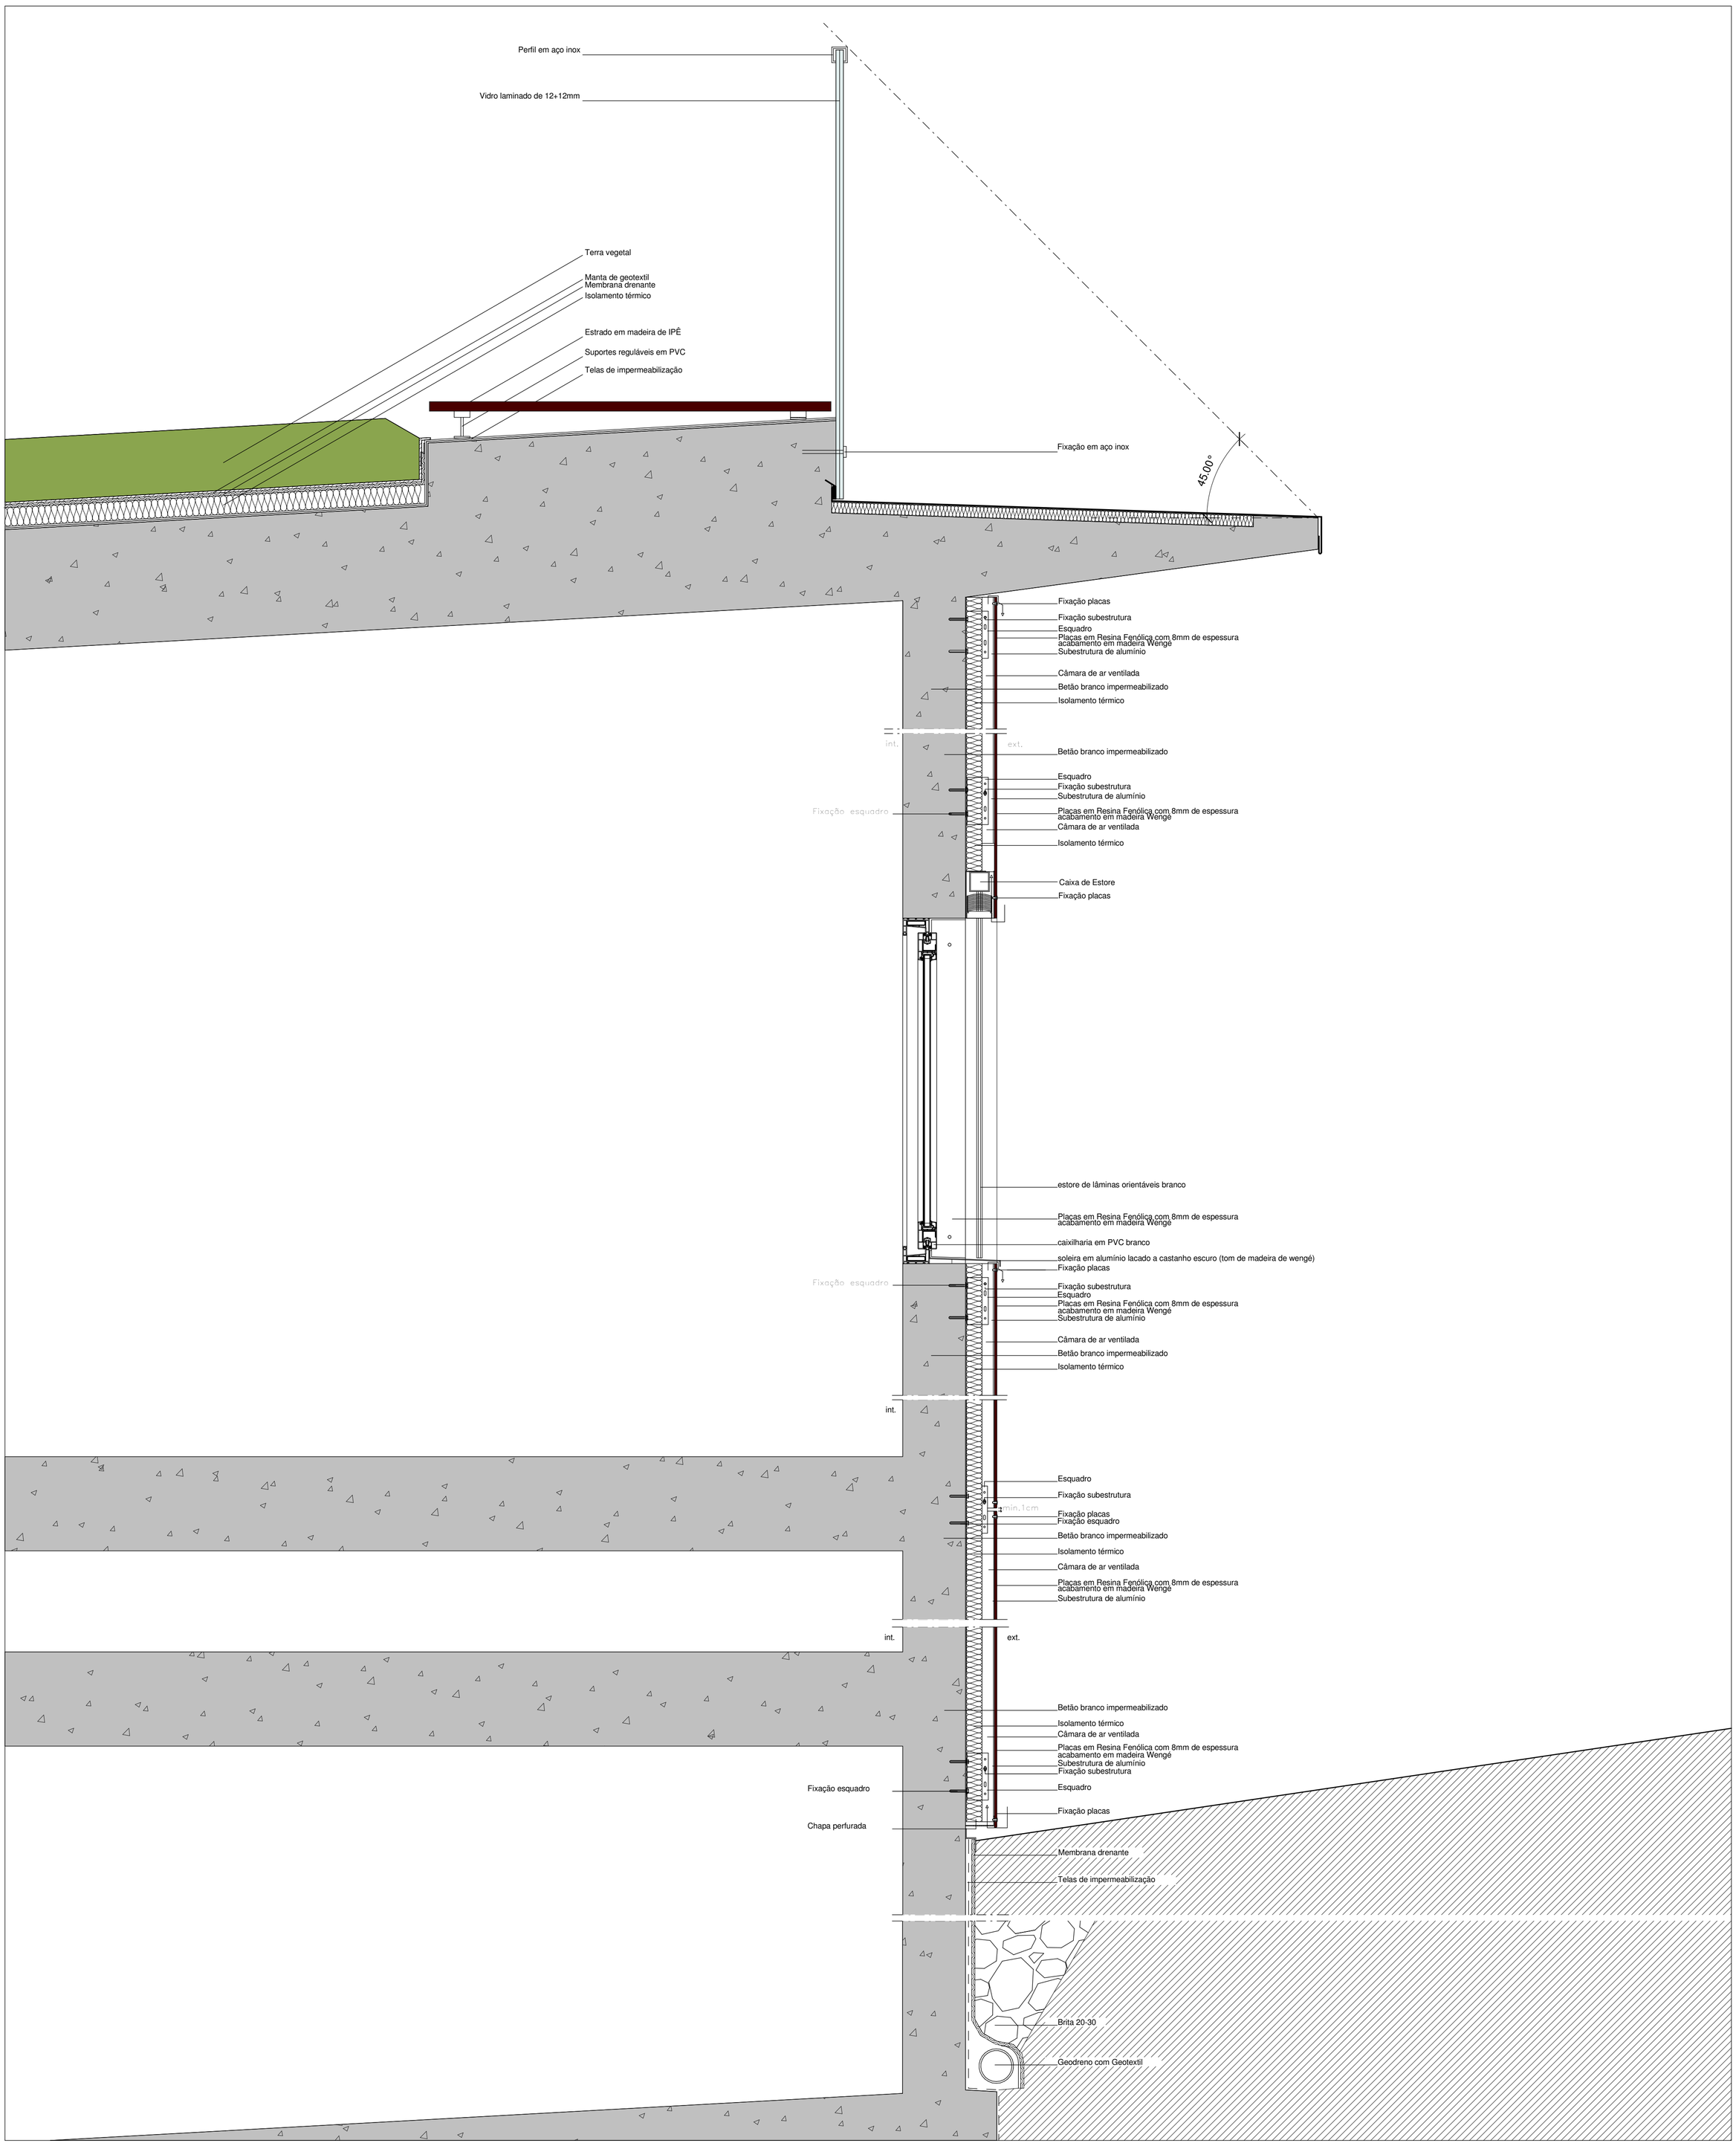

Este desenho é propriedade do autor, não podendo ser reproduzido nem copiado sem autorização expressa

minima | linea
ARQUITECTURA UNIPESSOAL, LDA
E-mail geral@minimalinea.pt
Rua da Alegria, 508 1º - 4000-035 PORTO
Tel. +351 225 104 550 Fax. +351 225 100 335

REQUERENTE: Future Dogs - comércio de alimentos e acessórios para cães, unipessoal, L.da

LOCAL: Avenida da Fé, nº110, Albarraque - CP 2635 - 033 Rio de Mouro

Licenciamento de Edifício de Habitação Colectiva

Pormenores de Construção

Corte Construtivo pela fachada

Substitui:		Fase projecto	Escala
Substituído por:		Licenciamento - Alteração	1 : 10
Código	025_ALB_01	Data	09-06-2008
		REVIT	Nº 944 - 272075

11