




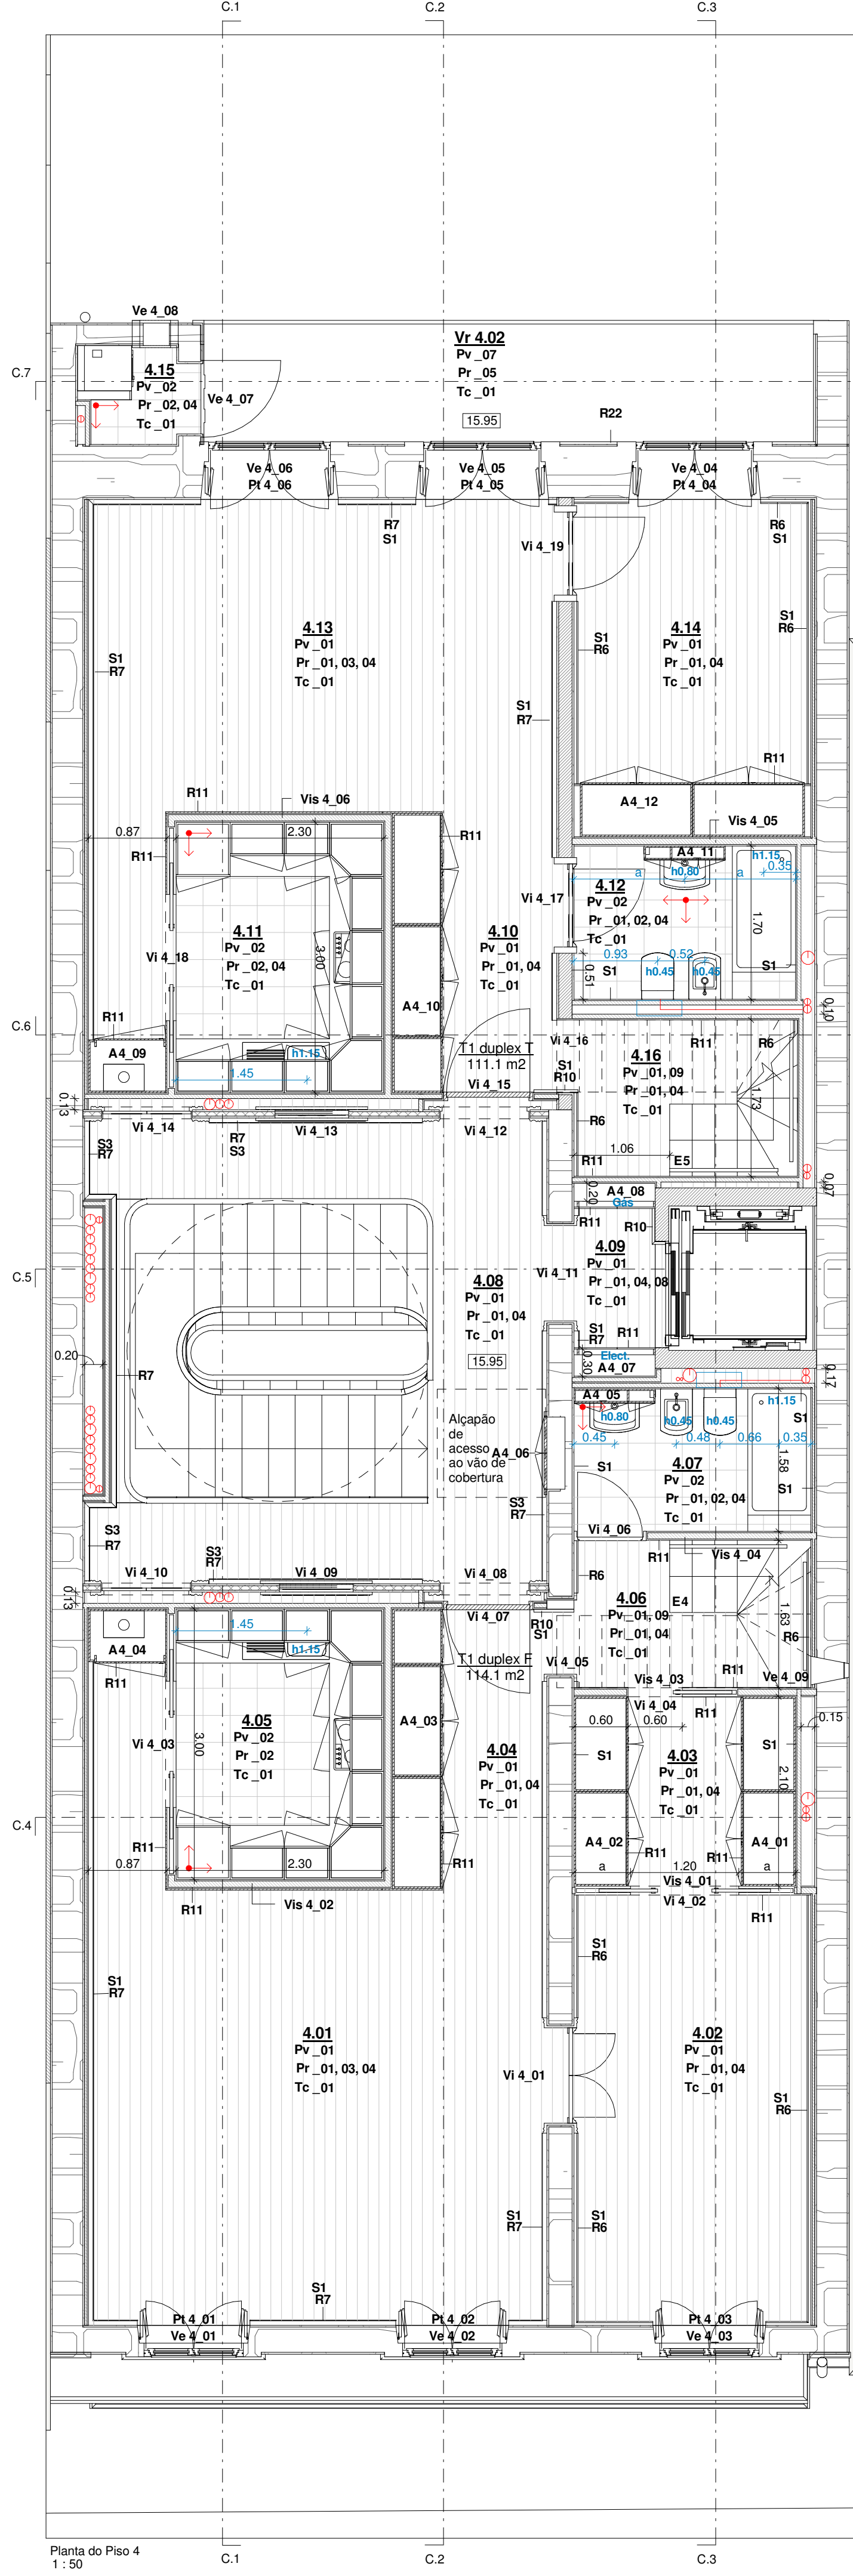

Planta do Piso 4
1:50

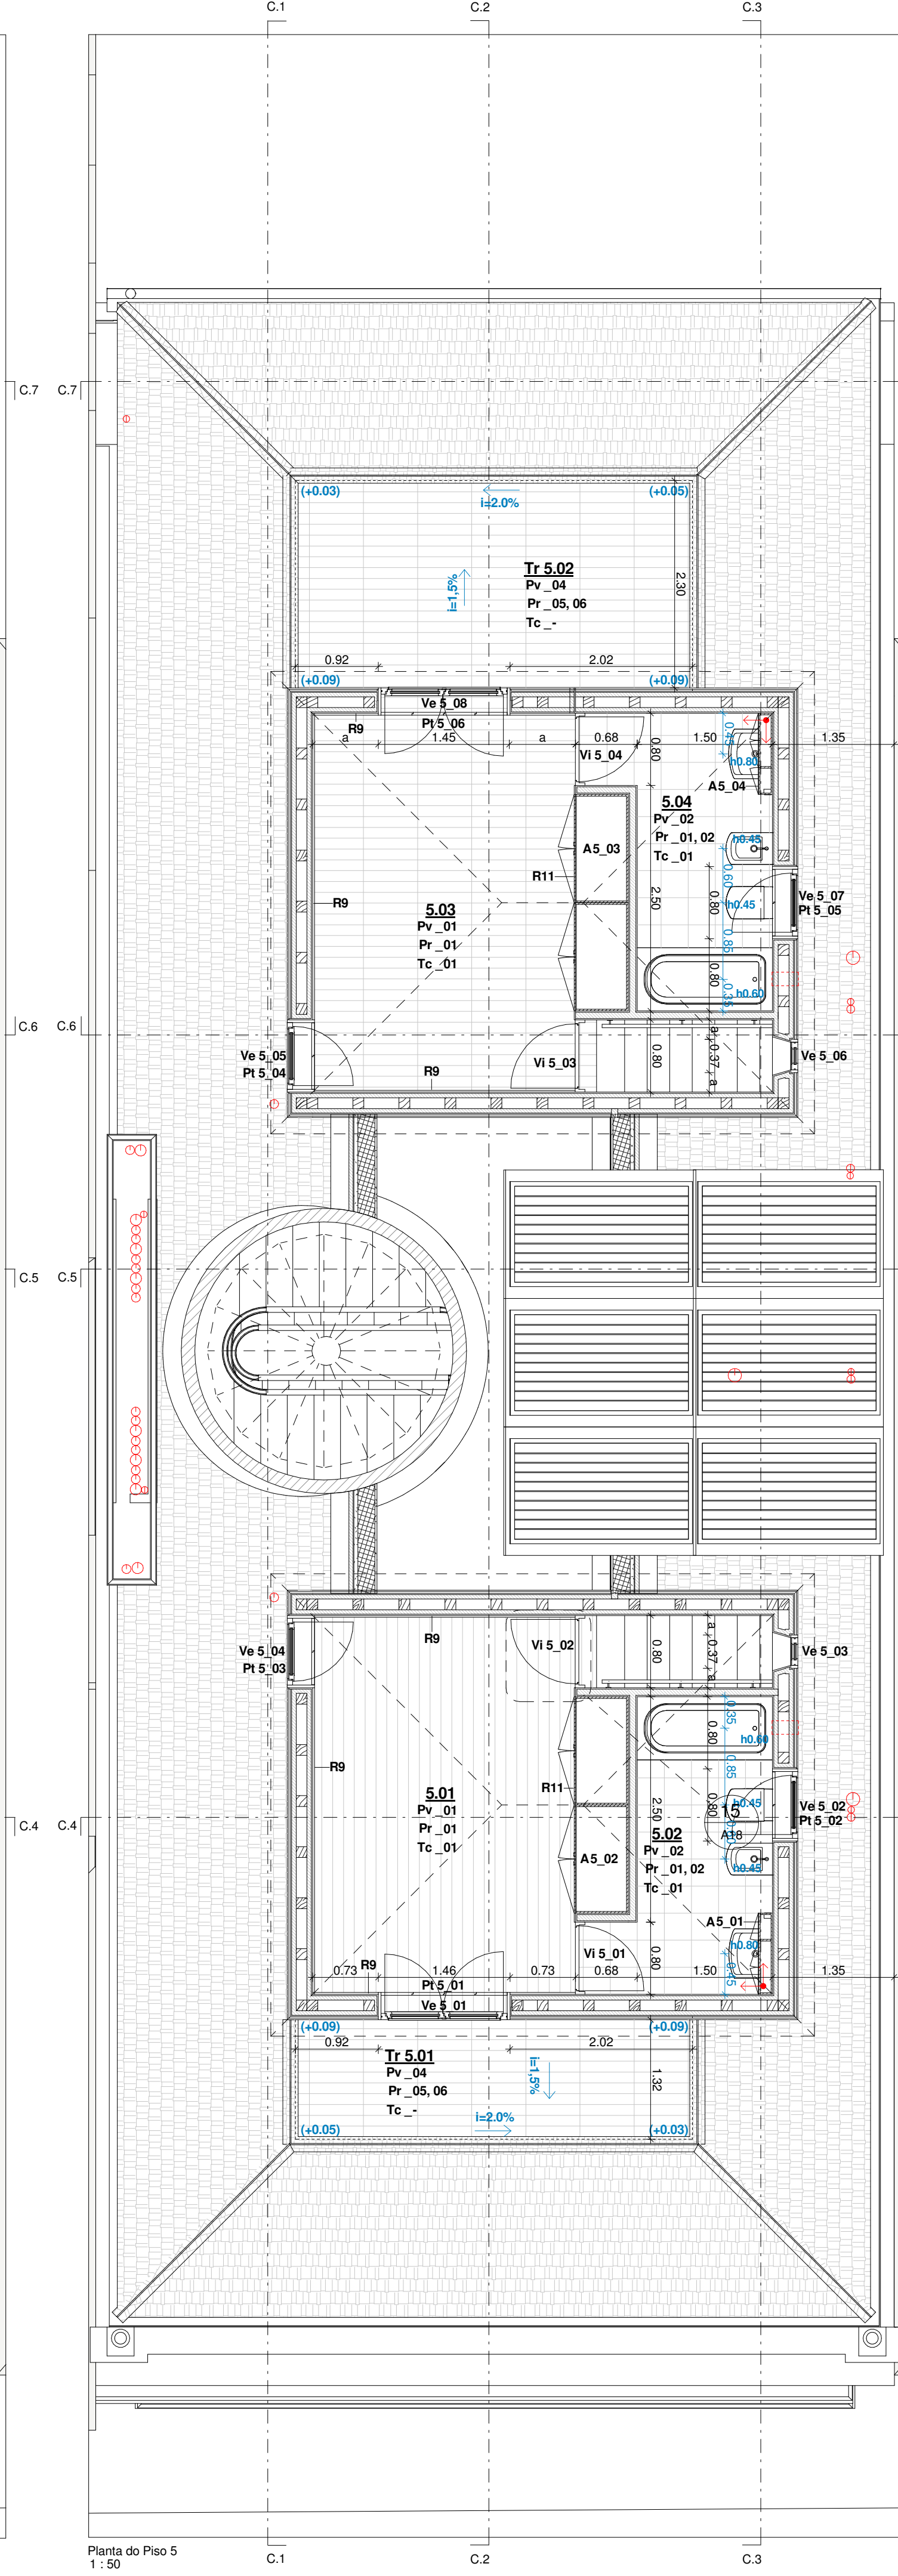

Planta do Piso 5
1:50

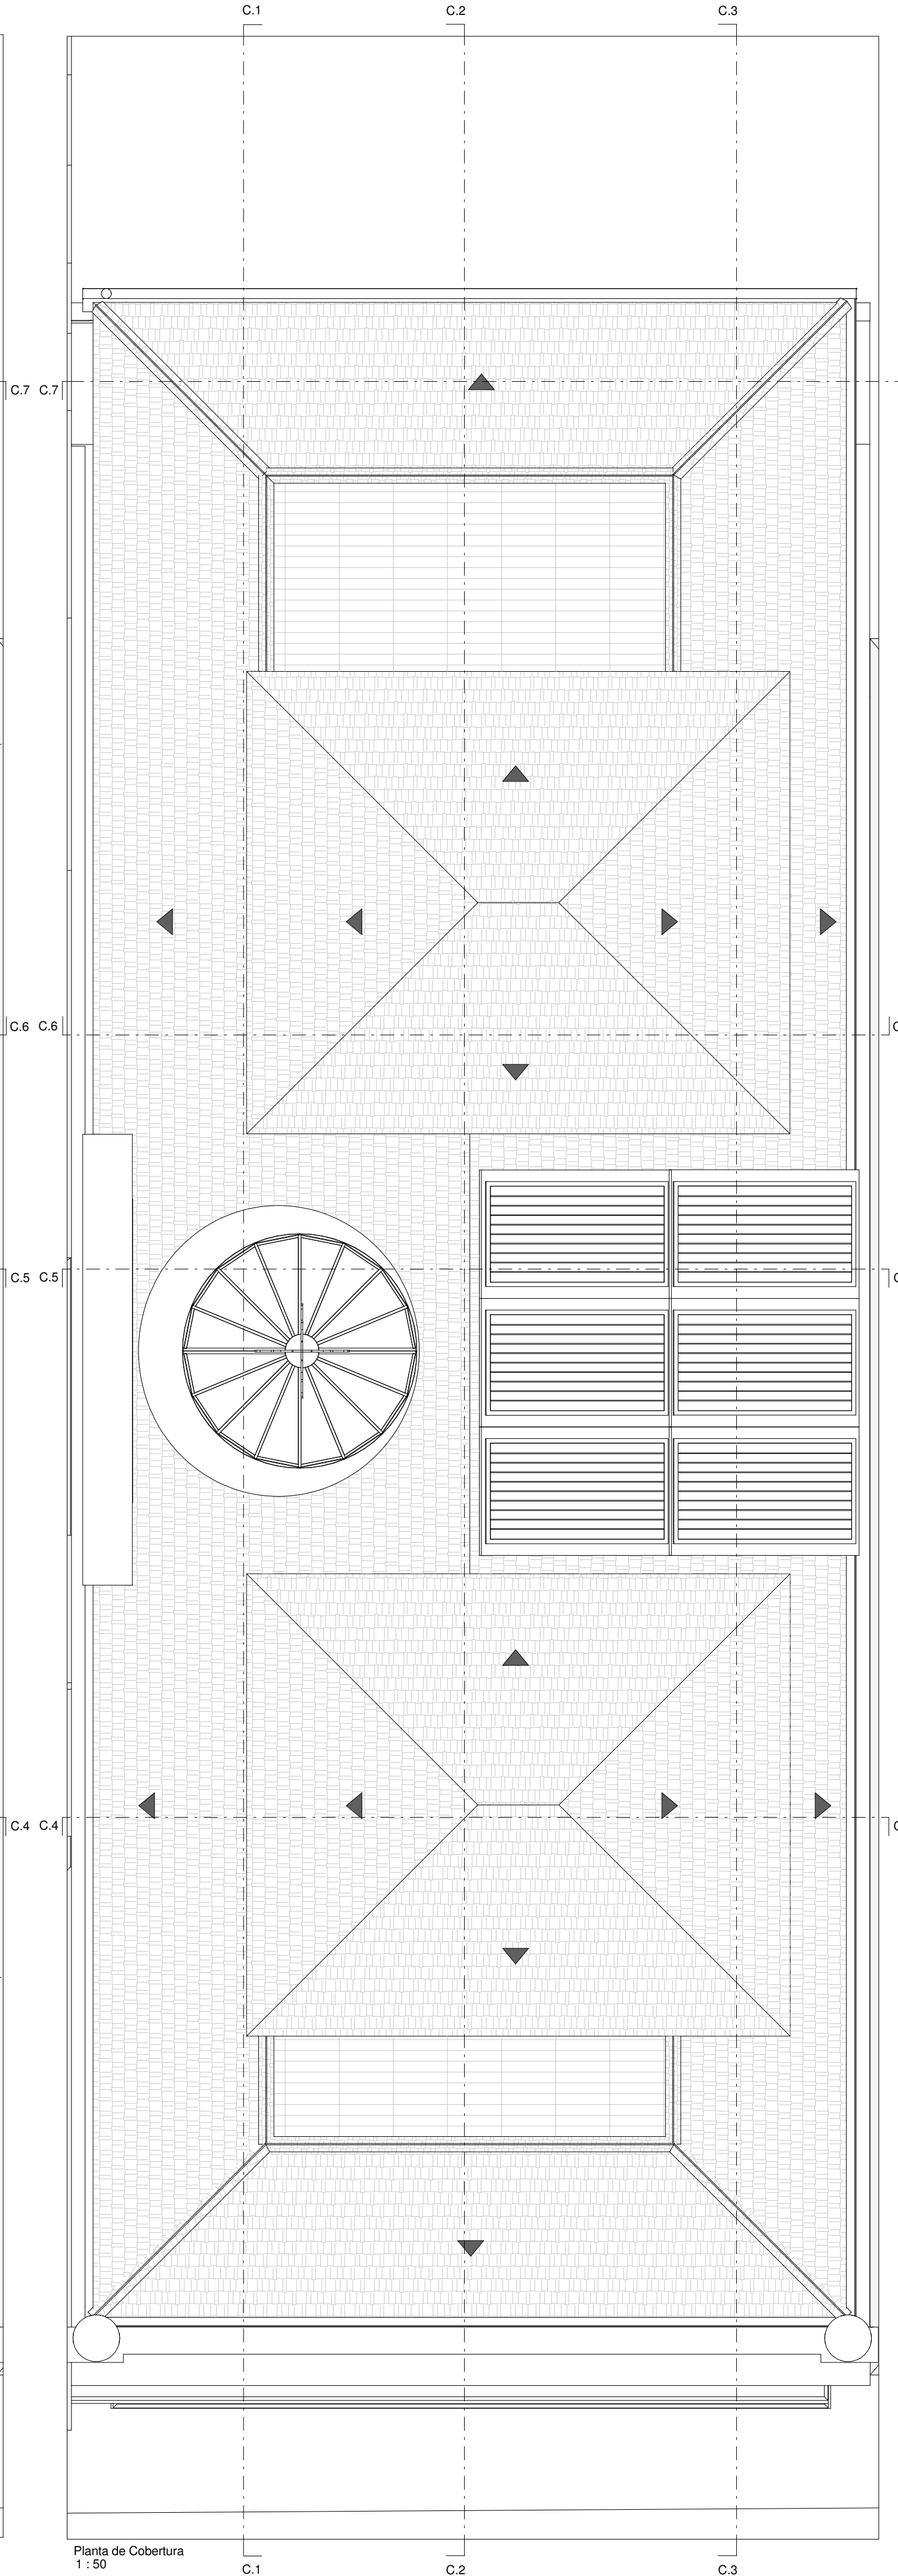

Planta de Cobertura
1:50

LEGENDA DE MATERIAIS	
0.00	Código de compartimento
Pv_00	Acabamento de pavimento
Pr_00	Acabamento de parede
Tc_00	Acabamento de tecto

Pavimentos (Pv) :	
01	Soalho de Pinho Larício (Riga nova) com 13 cm de largura assente com junta aberta
02	Porcelanato de 30x30 cm rectificado de cor jade ref.ª P89 da Revigres
03	Madeira de Pinho Larício recuperada / reproduzida de acordo com o modelo original
04	Deck de Madeira de Bangkirai de 60x60 cm
05	Mosaico hidráulico 20x20 cm reproduzido de acordo com desenhos, incluindo aplicação de barra e cantos em todo o perímetro
06	Lajeado de granito
07	Lajeado de granito existente a manter
08	Lamelado de Madeira de Pinho Larício (degraus de escadas dos duplex)
09	Betonilha de regularização

Paredes (Pr) :	
01	Gesso pintado a branco
02	Porcelanato de 30x30 cm rectificado de cor jade ref.ª P89 da Revigres
03	Painéis de MDF pintados a preto alto brilho
04	Estuque pintado a branco
05	Reboco pintado a amarelo ocre
06	Chapa Metálica Ondulada lacada a vermelho-escuro RAL 3009
07	Azulejo existente reposto / reproduzido
08	Betão pintado de branco (elevador)

Tectos (Tc) :	
01	Gesso pintado a branco
02	Estuque pintado a branco
03	Lajeado de Pedra existente a manter

Rodapés :	
R1	Madeira de Pinho Larício envernizada recuperada / reproduzida de acordo com o modelo original
R9	Madeira de Pinho Larício envernizada
R10	
R11	Vidro "Planilaque Evolution SGG" vert amande
R12	Granito bujardado a pico grosso
R22	

Sancas :	
S1	Gesso pintado a branco
S3	

SIMBOLOGIA:	
Ve 0_00	Código de Vão exterior
Vi 0_00	Código de Vão interior
Vis 0_00	Código de Vão superior
Pt 0_00	Código de Portada
Vr 0_00	Código de Varanda
Tr 0_00	Código de Terraço
A 0_00	Código de Armário
R0	Código de Rodapé
S0	Código de Sanca
E0	Código de Escada

0.35	Distância ao eixo de torneiras e peças sanitárias
0.35	Equidistância ao eixo
0.35	Cota no pronto
h0.00	Altura de torneiras e louças sanitárias
(0.00)	Cota de camada de forma
00.00	Cota de pavimento

Orientação de aplicação do porcelanato que reveste os pavimentos e as paredes:

Aplicação da 1ª peça no canto indicado

Aplicação da 1ª peça ao eixo do lavatório e do armário superior

OBSERVAÇÃO:
- O porcelanato que reveste as paredes será aplicado a partir do tecto, alinhado pelas juntas de pavimento