
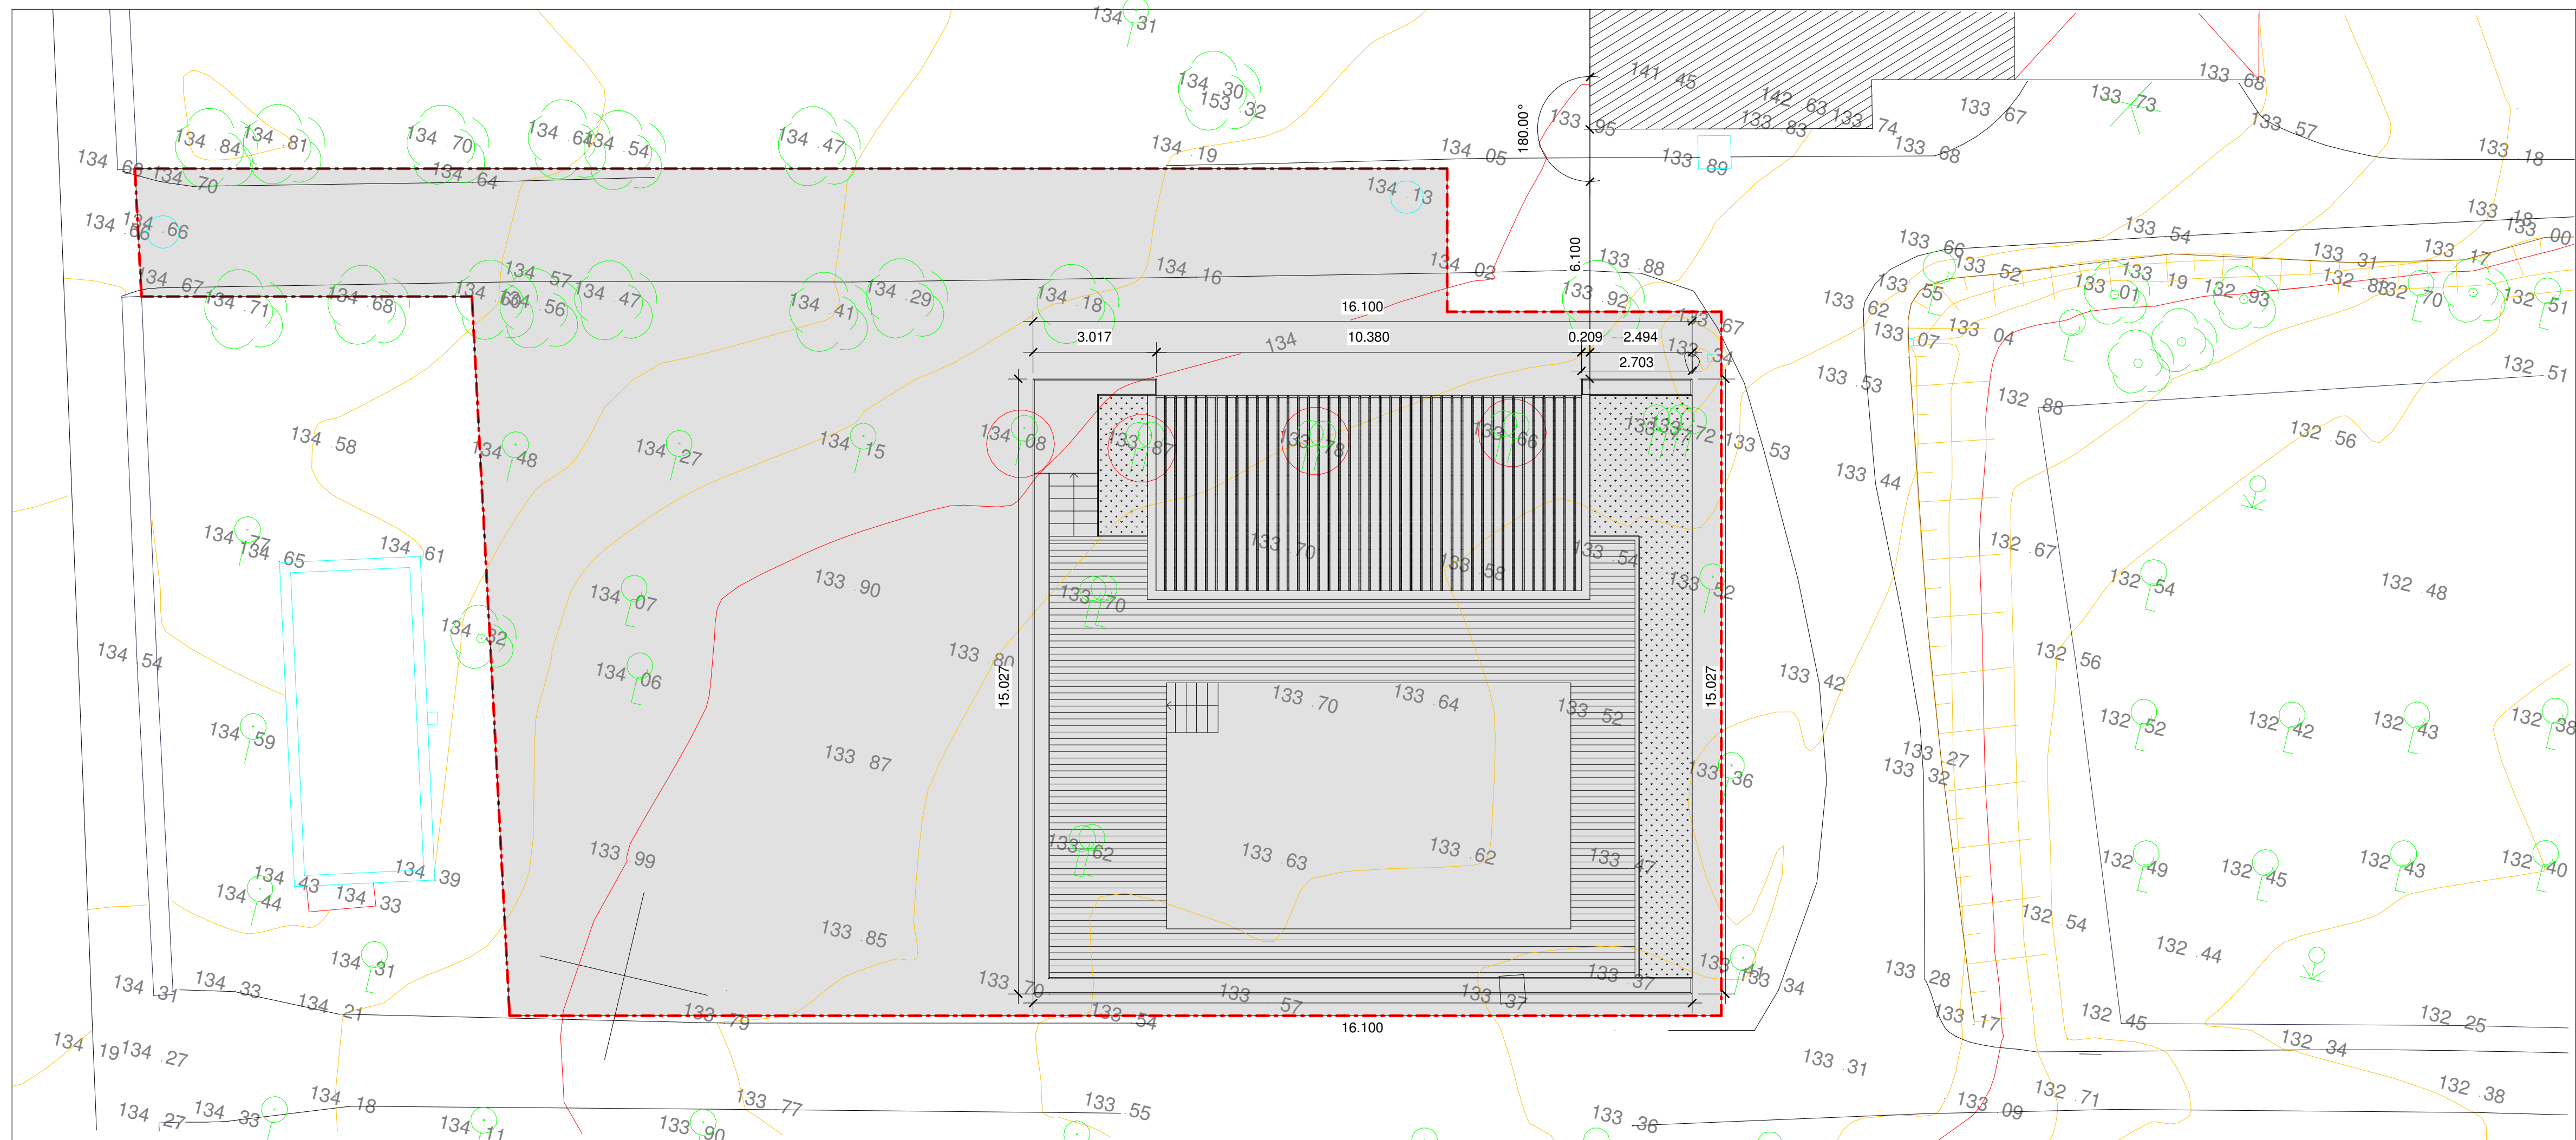


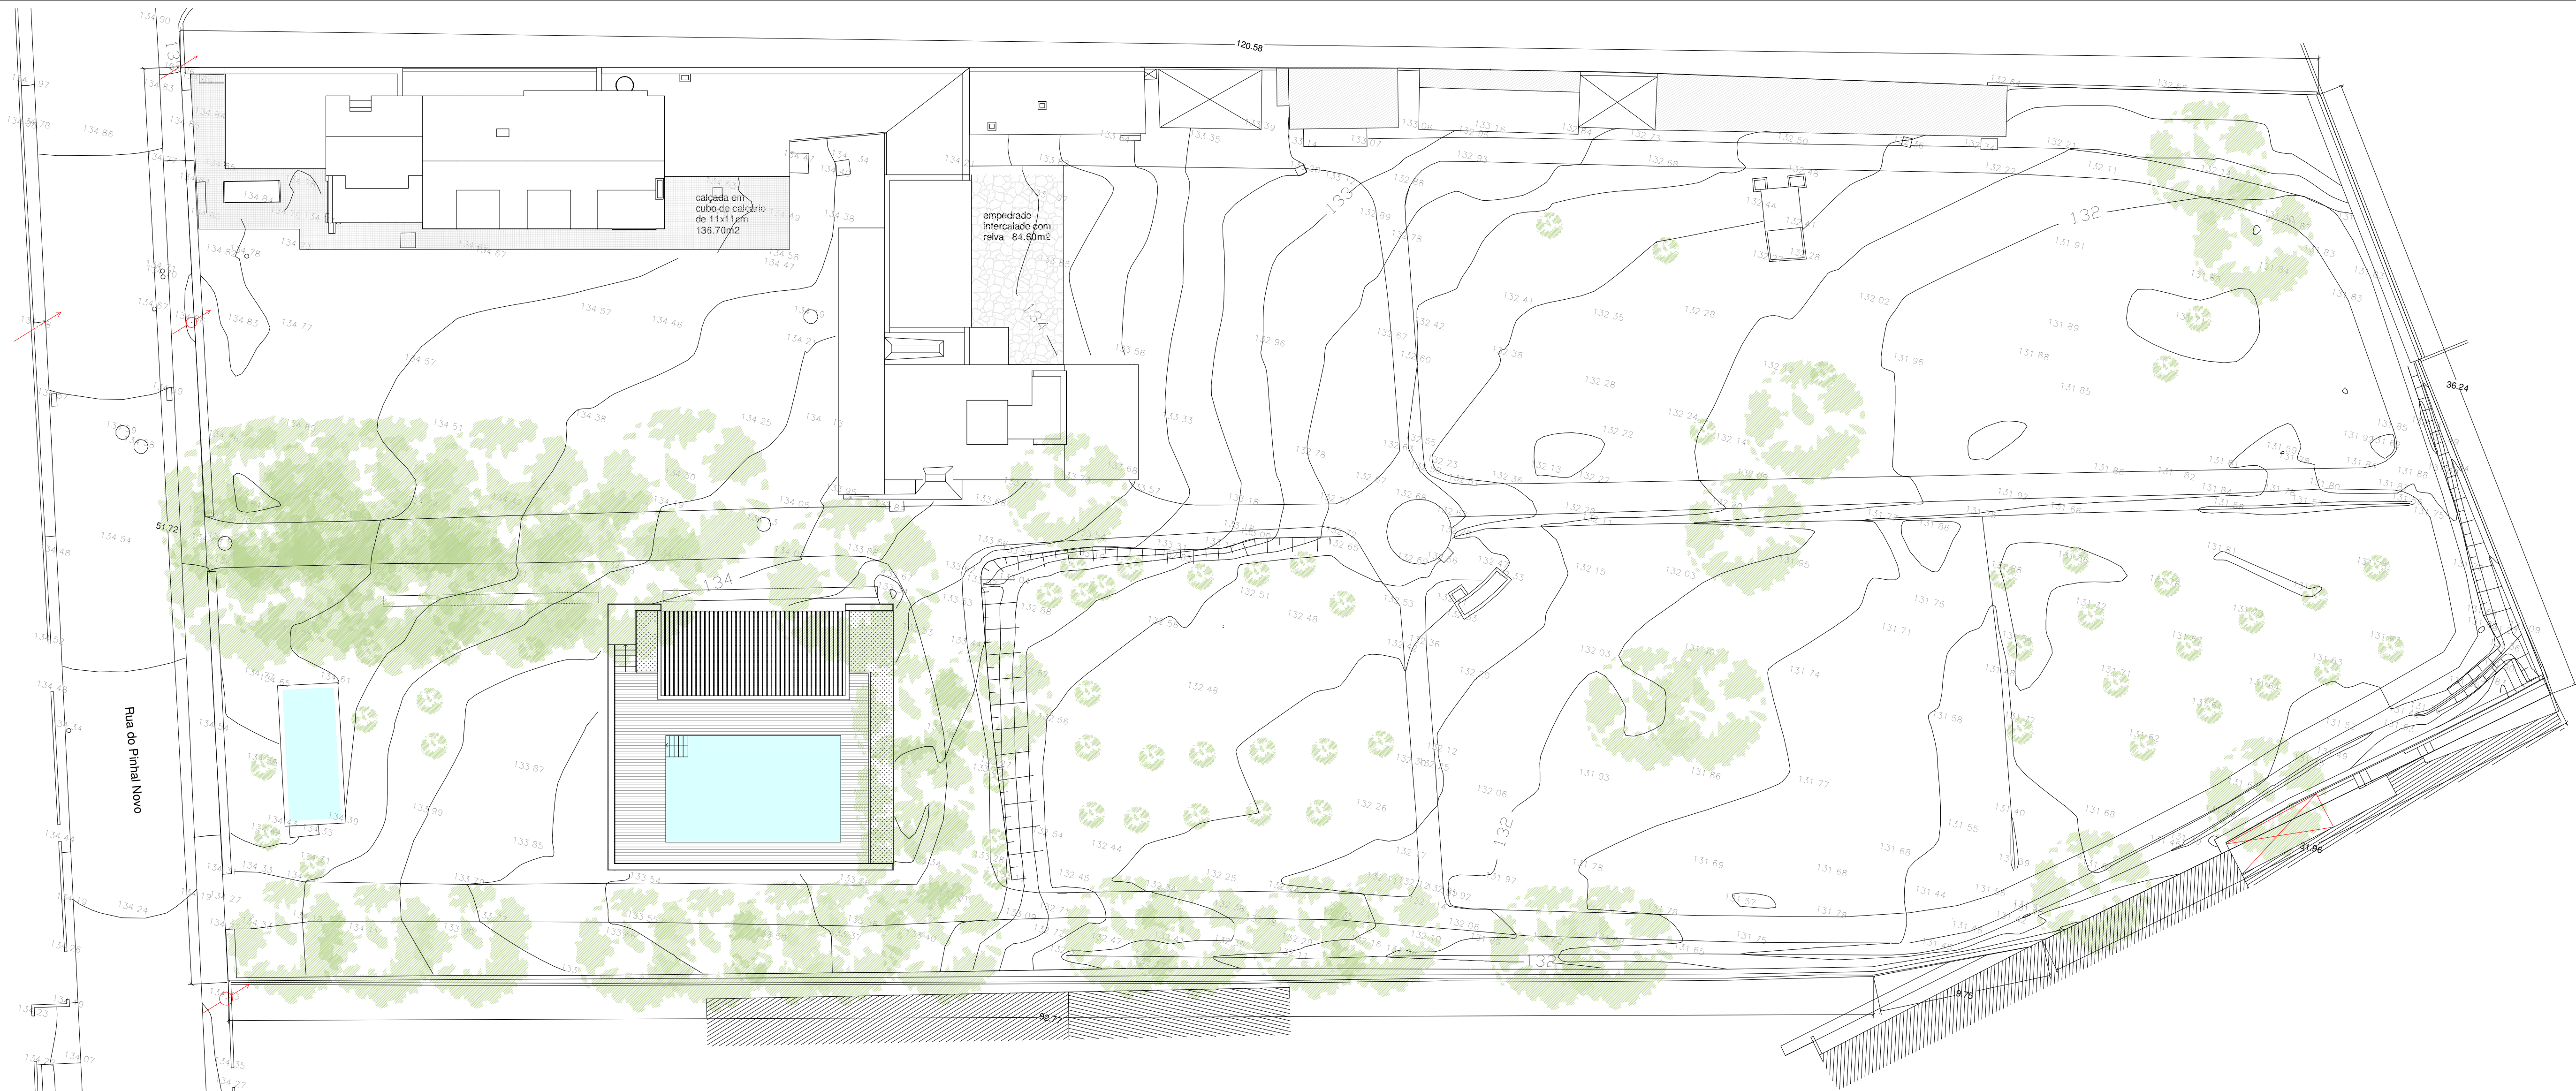

LEGENDA TOPOGRAFIA

- Vedação em rede
- Tampa Do Gás
- Muro em alvenaria
- Muro De Pedra Solta
- Lancil
- Poste Telefónico
- Poste Iluminação
- Talude
- Sumidouro
- Tampa de esgoto
- Caixa de esgoto
- Linha De Água
- Telheiro
- construção em alvenaria
- Tanque
- Nitreira
- Cipreste
- Árvores Diversas
- Oliveiras
- Oliveiras a trasladar
- Árvores De Fruto
- Curva De Nível Mestra
- Curva De Nível Secundária
- Cotas
- Cotas Topo

Delimitação do Estaleiro

minima

linea

ARQUITECTURA UNIPERSONAL, LDA

E-mail: geral@minimainet.pt

Rua da Regia, 508 1º - 4000-035 PORTO

REQUERENTE: Pedro Pinto Cardoso

LOCAL: Quinta dos Cedros - Abanica

Planta de Implantação - Paisagismo

Planta

Tel: +351 225 104 550 Fax: +351 225 100 335

Substitui:

Substituído por:

Código: 026_04

Fase projecto:

Data: 23 de Abril 2006

REVISIT: N° 344 - 2762675

Execução:

Escala: 1:200 e 1:100

01