



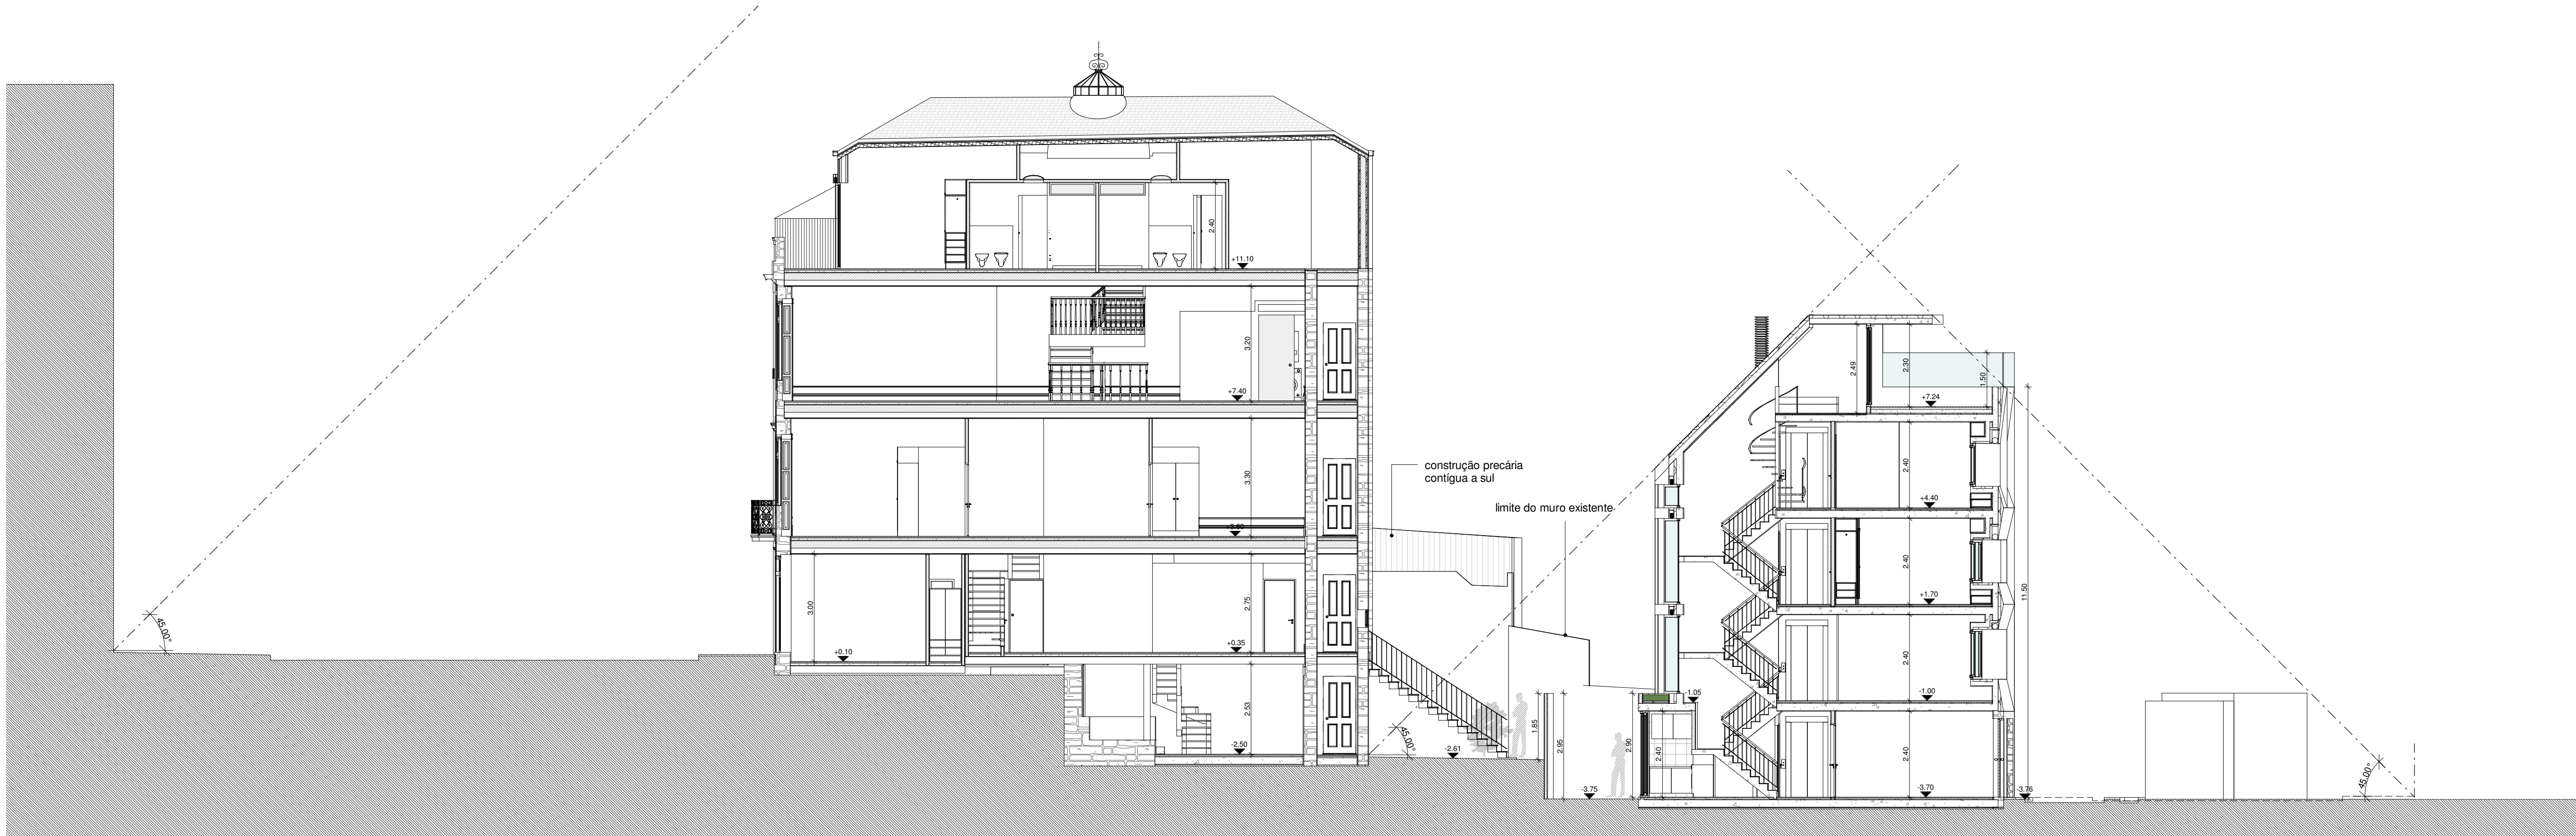


Corte B2  
1 : 100



Corte A4  
1 : 100

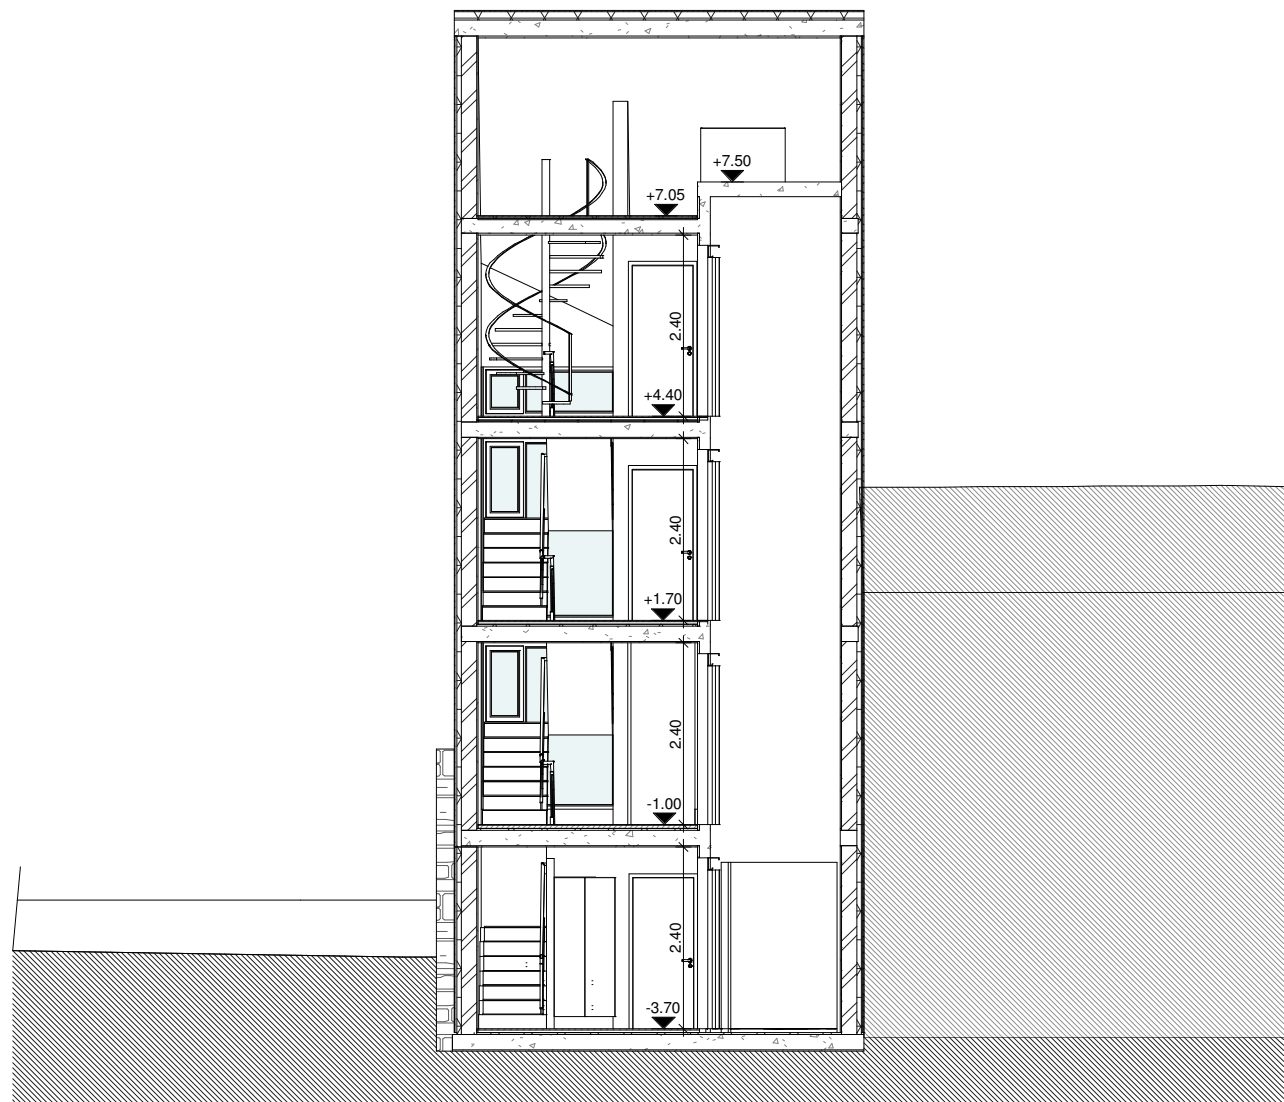

Corte B1  
1 : 100

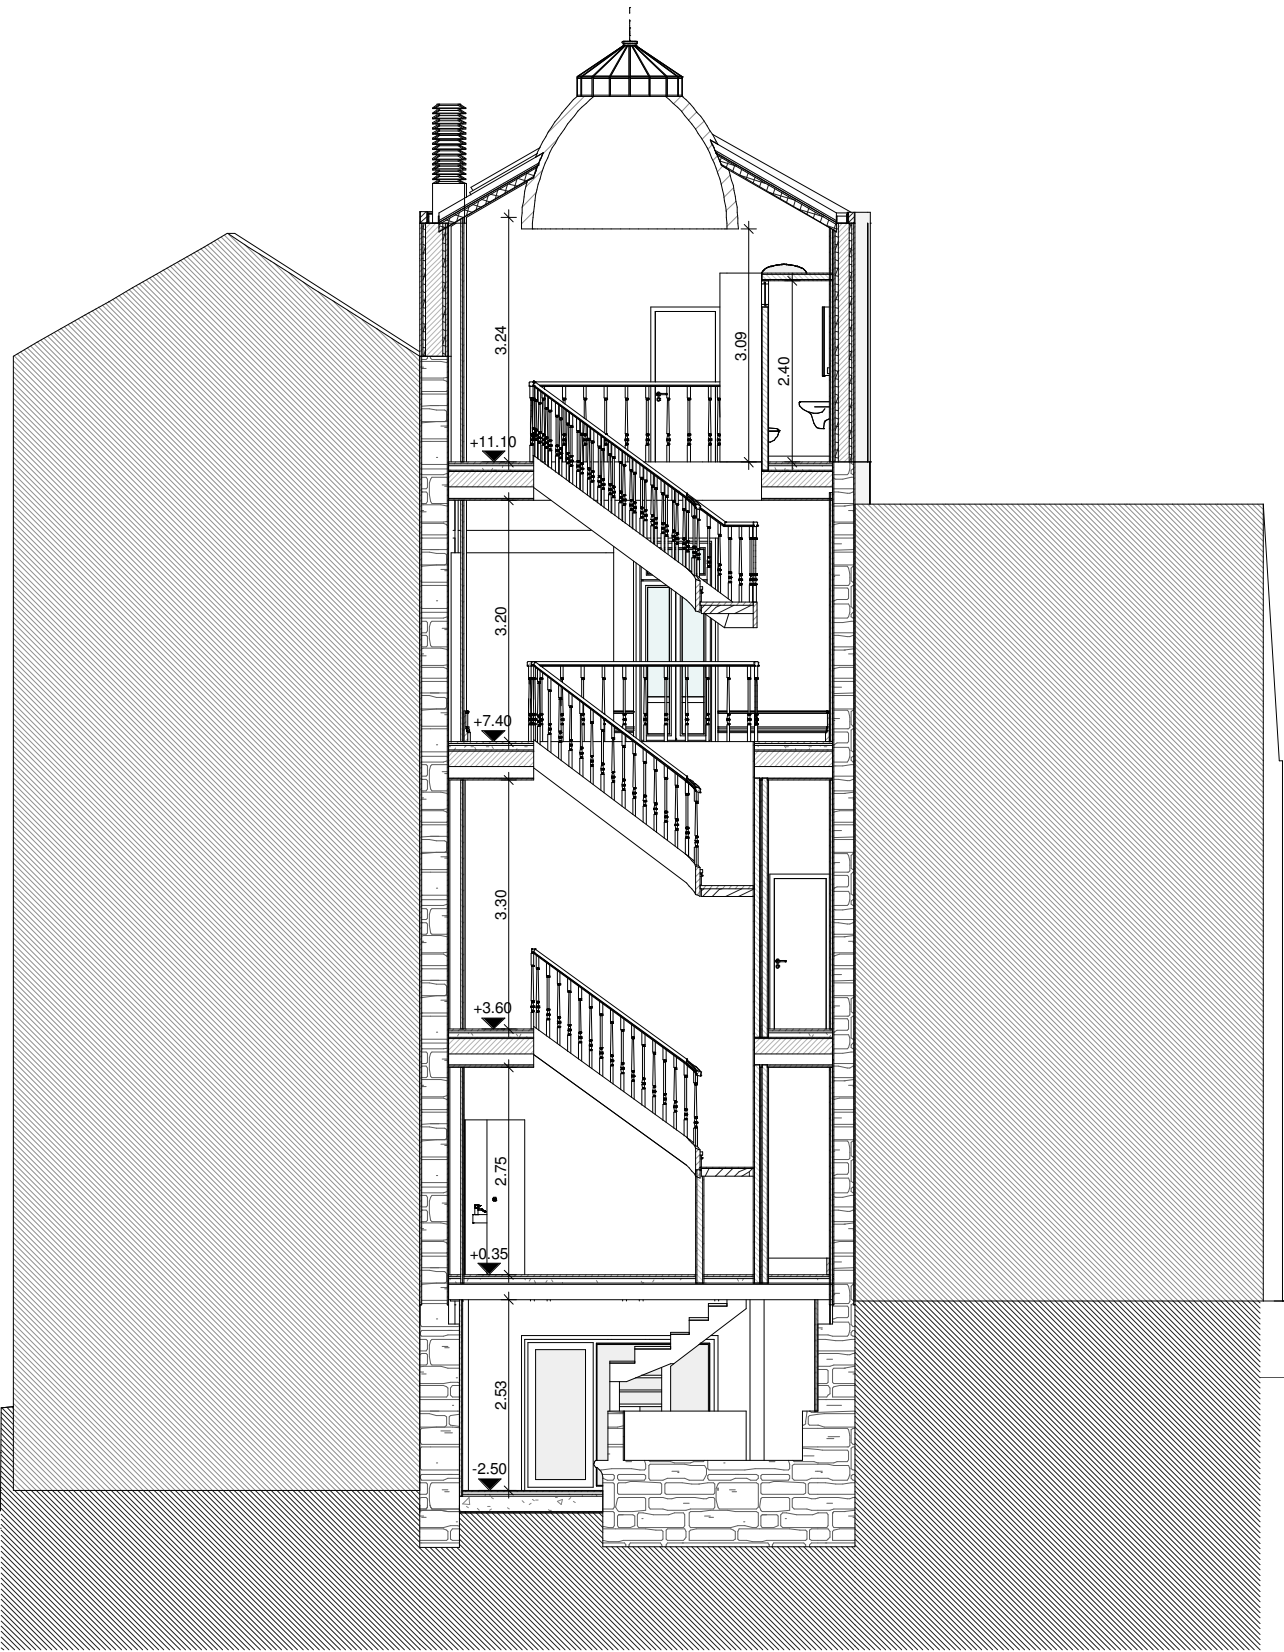

Corte A1  
1 : 100

|                                       |  |   |  |                                                                              |  |                                                             |  |                 |  |
|---------------------------------------|--|---|--|------------------------------------------------------------------------------|--|-------------------------------------------------------------|--|-----------------|--|
| <b>minima</b><br>ARQUITECTURA LINEA   |  | REQUERENTE: F&B - Consultoria e Gestão, Lda<br>LOCAL: Av. de Ferrão Magalhães 527, 529 e 531/ Tv da Póvoa 89 e 91 |  | Supervisão: 06 de Fevereiro de 2009<br>Substanciado por: 15 de Abril de 2011 |  | Fase projecto: 3º Adiantamento<br>Data: 15 de Abril de 2011 |  | Escala: 1 : 100 |  |
| E-mail: geral@minimalea.pt            |  | PROPOSTA   |  | Código: 023_FM_03                                                            |  | REVIT: Nº 344 - 2752675                                     |  |                 |  |
| Rua da Alegria, 508 1º 4000-035 PORTO |  | Tel. +351 225 104 550                                                                                             |  | Fax. +351 225 100 335                                                        |  |                                                             |  |                 |  |