
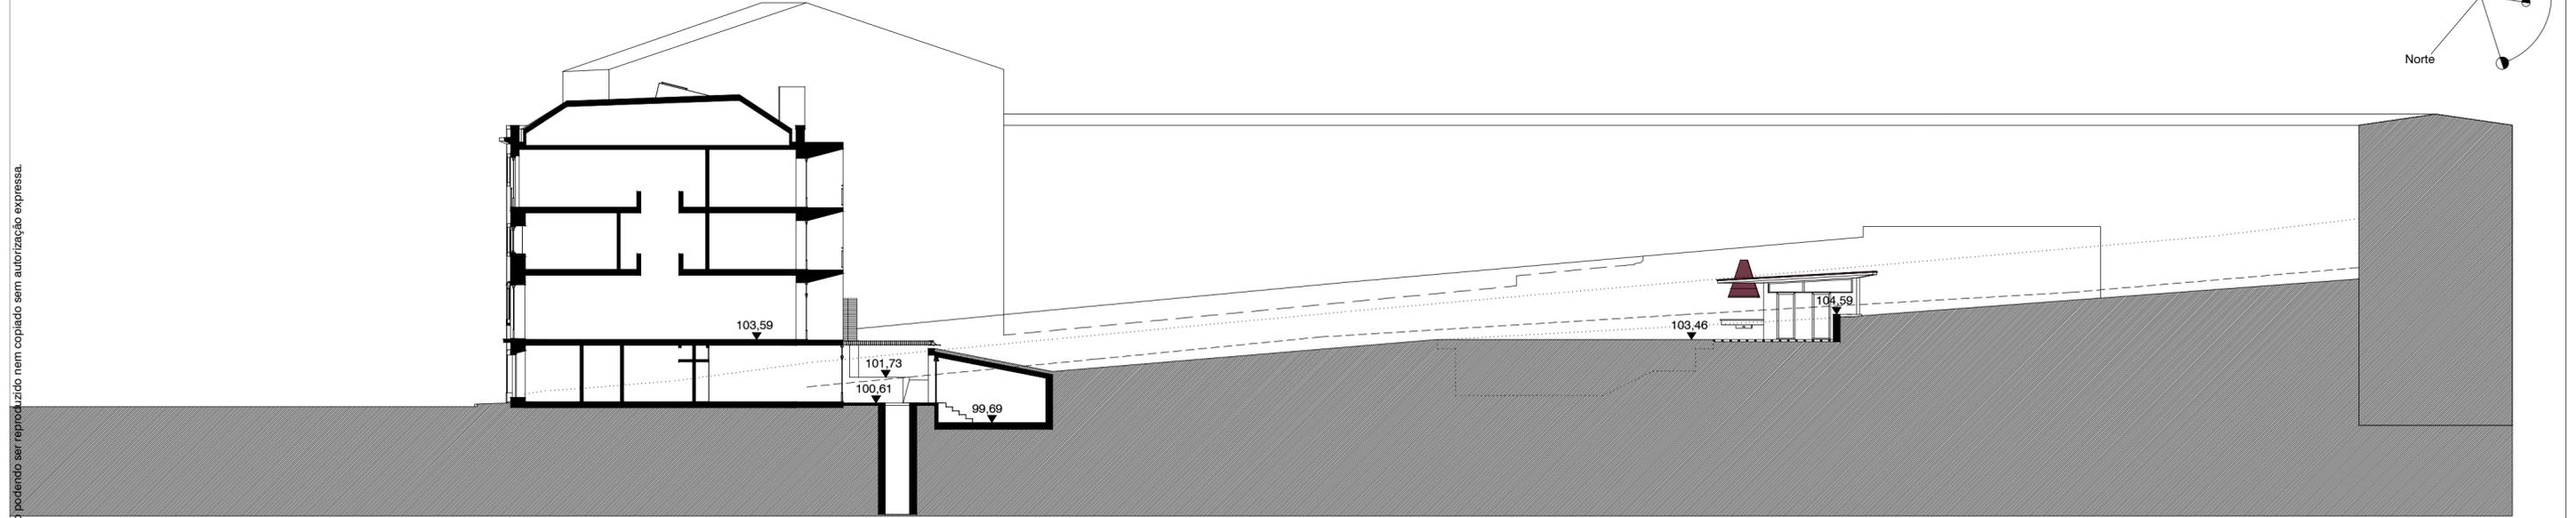




Planta de Implantação

Escala 1/200

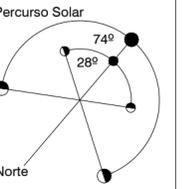

Corte C0

Escala 1/200

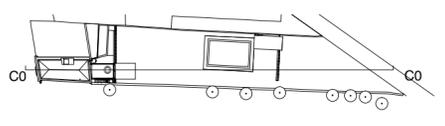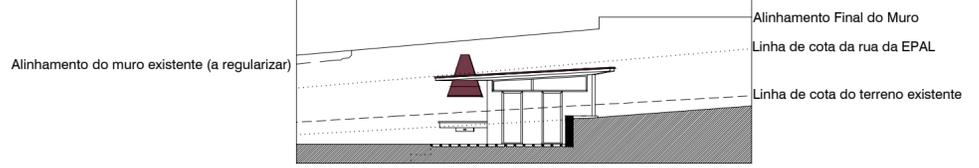

Este desenho é propriedade dos autores, não podendo ser reproduzido nem copiado sem autorização expressa.