


Este desenho é propriedade dos autores, não podendo ser reproduzido nem copiado sem autorização expressa.

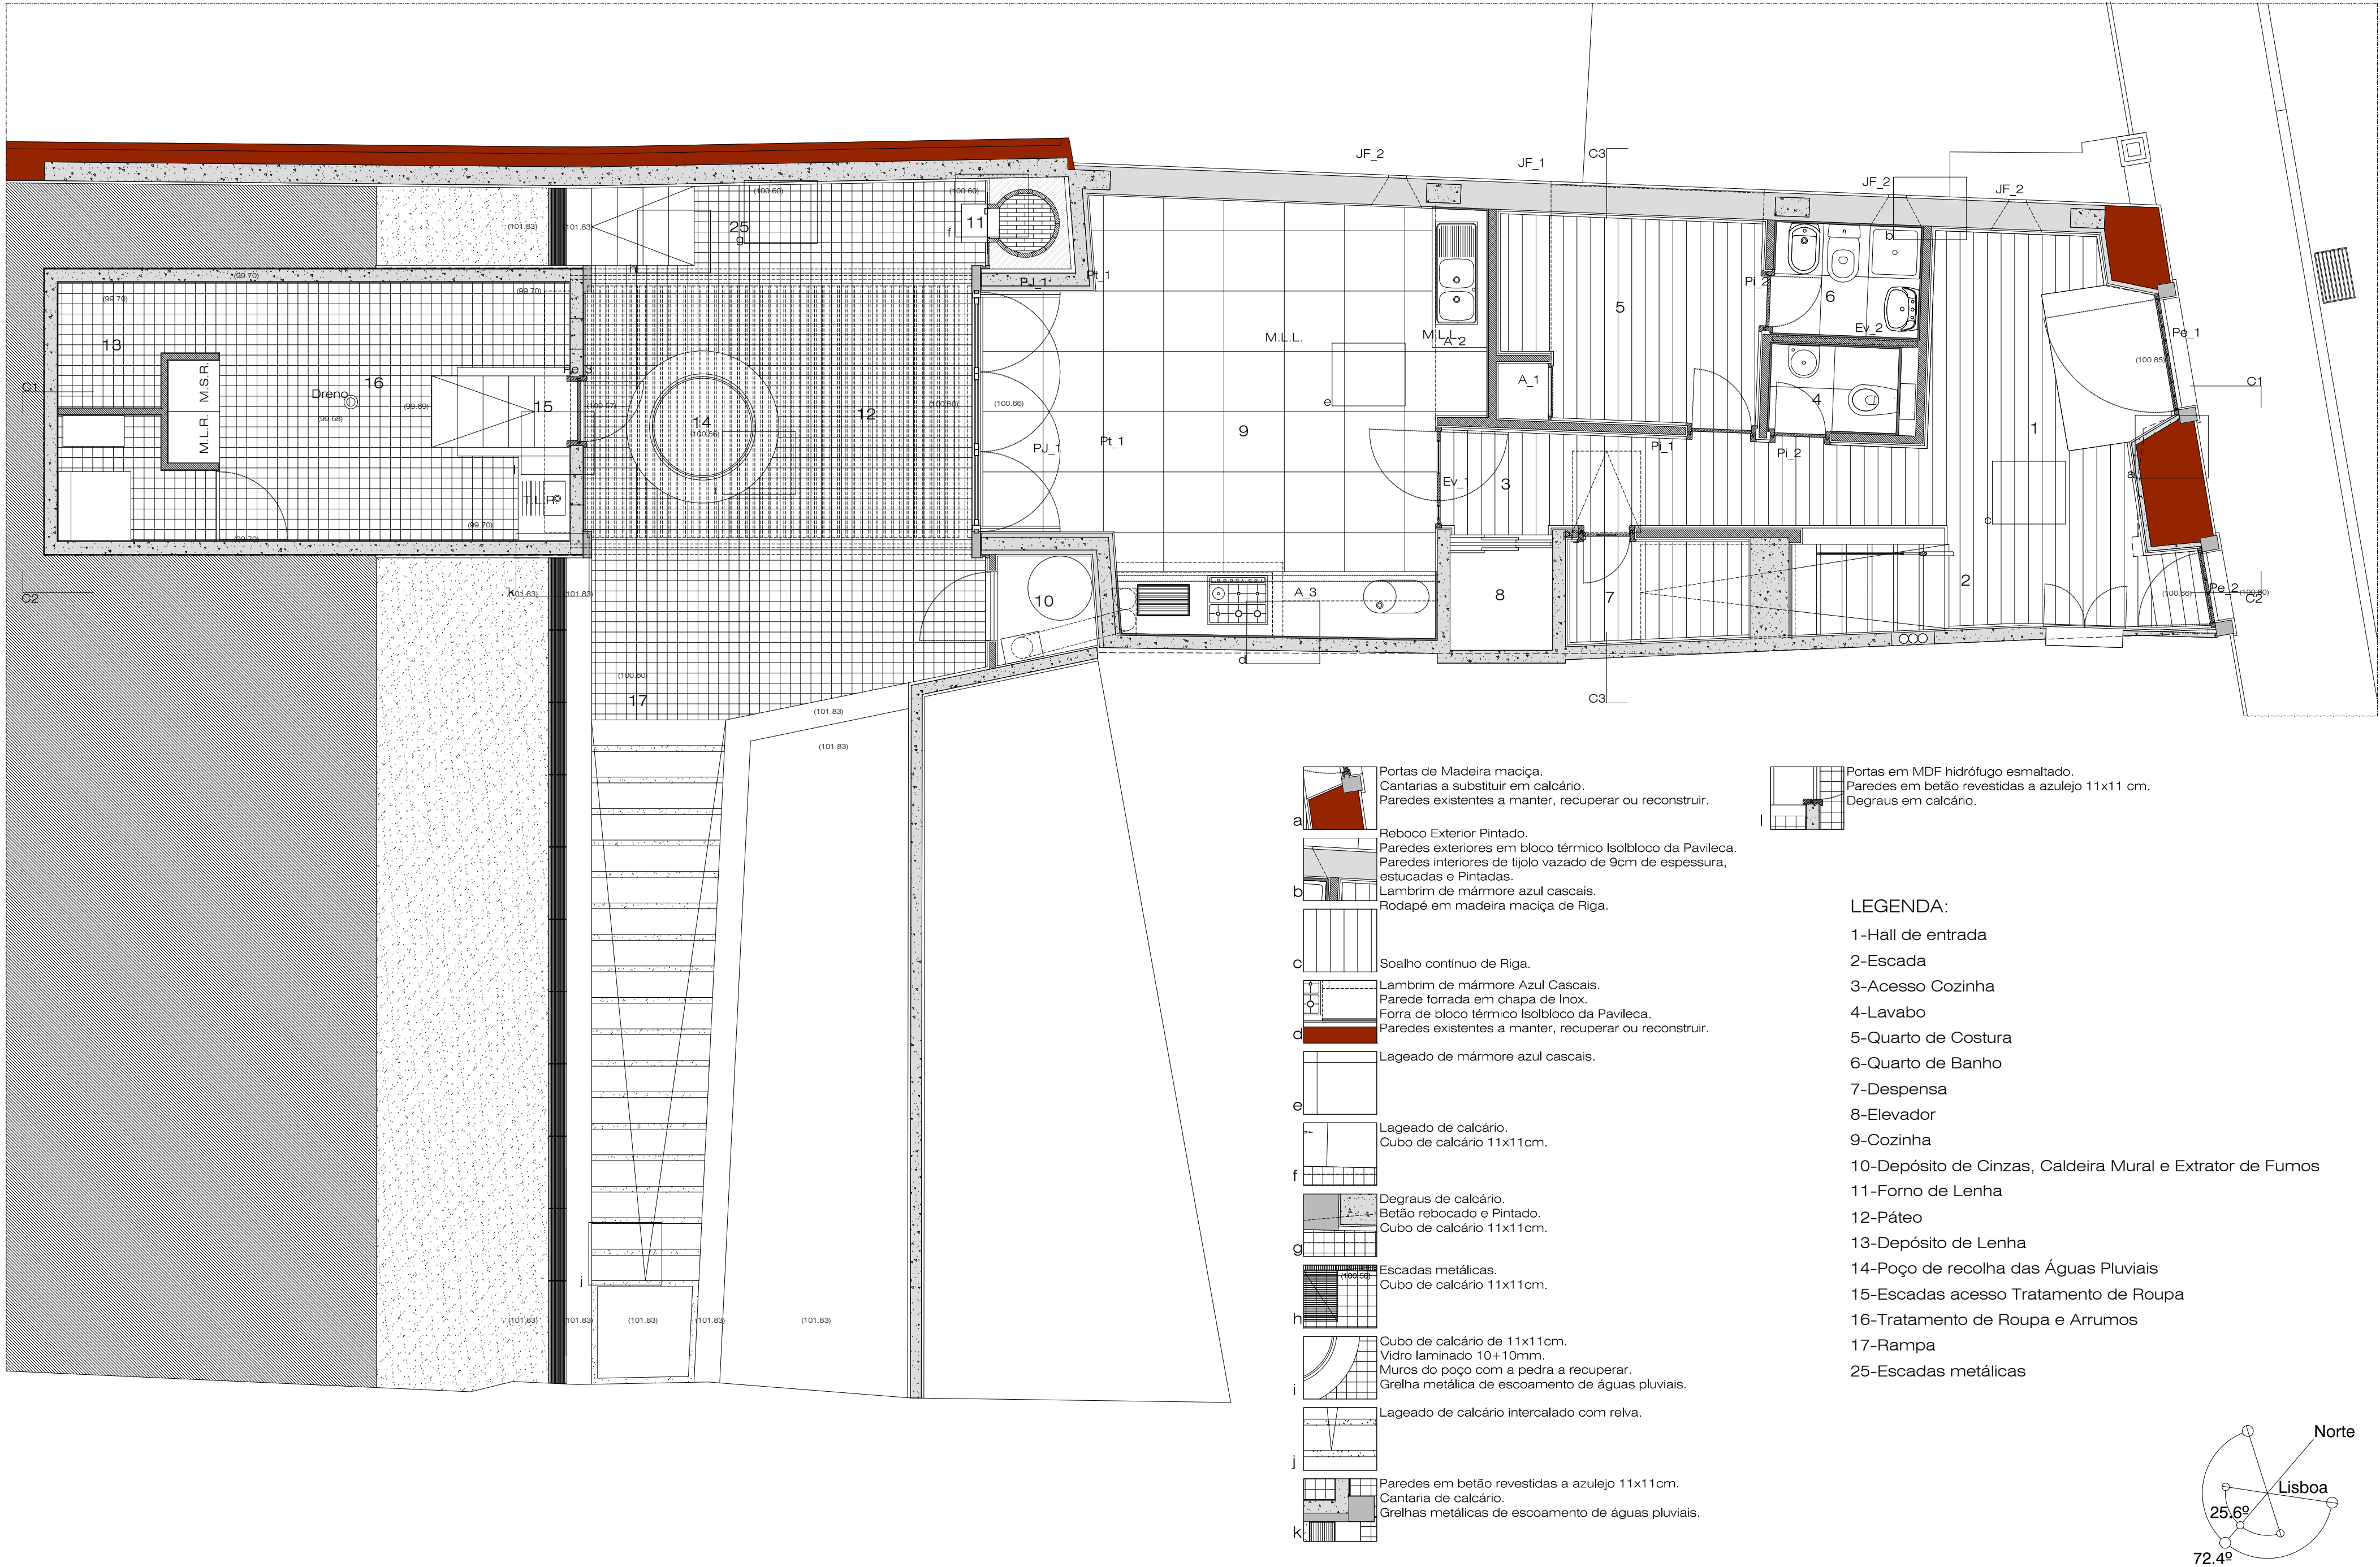

- Portas de Madeira maciça.
Cantarias a substituir em calcário.
Paredes existentes a manter, recuperar ou reconstruir.
- Reboco Exterior Pintado.
Paredes exteriores em bloco térmico Isolbloco da Pavileca.
Paredes interiores de tijolo vazado de 9cm de espessura, estucadas e Pintadas.
Lambrim de mármore azul cascais.
Rodapé em madeira maciça de Riga.
- Soalho contínuo de Riga.
- Lambrim de mármore Azul Cascais.
Parede forrada em chapa de Inox.
Forra de bloco térmico Isolbloco da Pavileca.
Paredes existentes a manter, recuperar ou reconstruir.
- Lageado de mármore azul cascais.
- Lageado de calcário.
Cubo de calcário 11x11cm.
- Degraus de calcário.
Betão rebocado e Pintado.
Cubo de calcário 11x11cm.
- Escadas metálicas.
Cubo de calcário 11x11cm.
- Cubo de calcário de 11x11cm.
Vidro laminado 10+10mm.
Muros do poço com a pedra a recuperar.
Grelha metálica de escoamento de águas pluviais.
- Lageado de calcário intercalado com relva.
- Paredes em betão revestidas a azulejo 11x11cm.
Cantaria de calcário.
Grelhas metálicas de escoamento de águas pluviais.

Portas em MDF hidrófugo esmaltado.
Paredes em betão revestidas a azulejo 11x11 cm.
Degraus em calcário.

LEGENDA:

- 1-Hall de entrada
2-Escada
3-Acesso Cozinha
4-Lavabo
5-Quarto de Costura
6-Quarto de Banho
7-Despensa
8-Elevador
9-Cozinha
10-Depósito de Cinzas, Caldeira Mural e Extrator de Fumos
11-Forno de Lenha
12-Pátio
13-Depósito de Lenha
14-Poço de recolha das Águas Pluviais
15-Escadas acesso Tratamento de Roupa
16-Tratamento de Roupa e Arrumos
17-Rampa
25-Escadas metálicas

