


Este desenho é propriedade dos autores, não podendo ser reproduzido nem copiado sem autorização expressa.

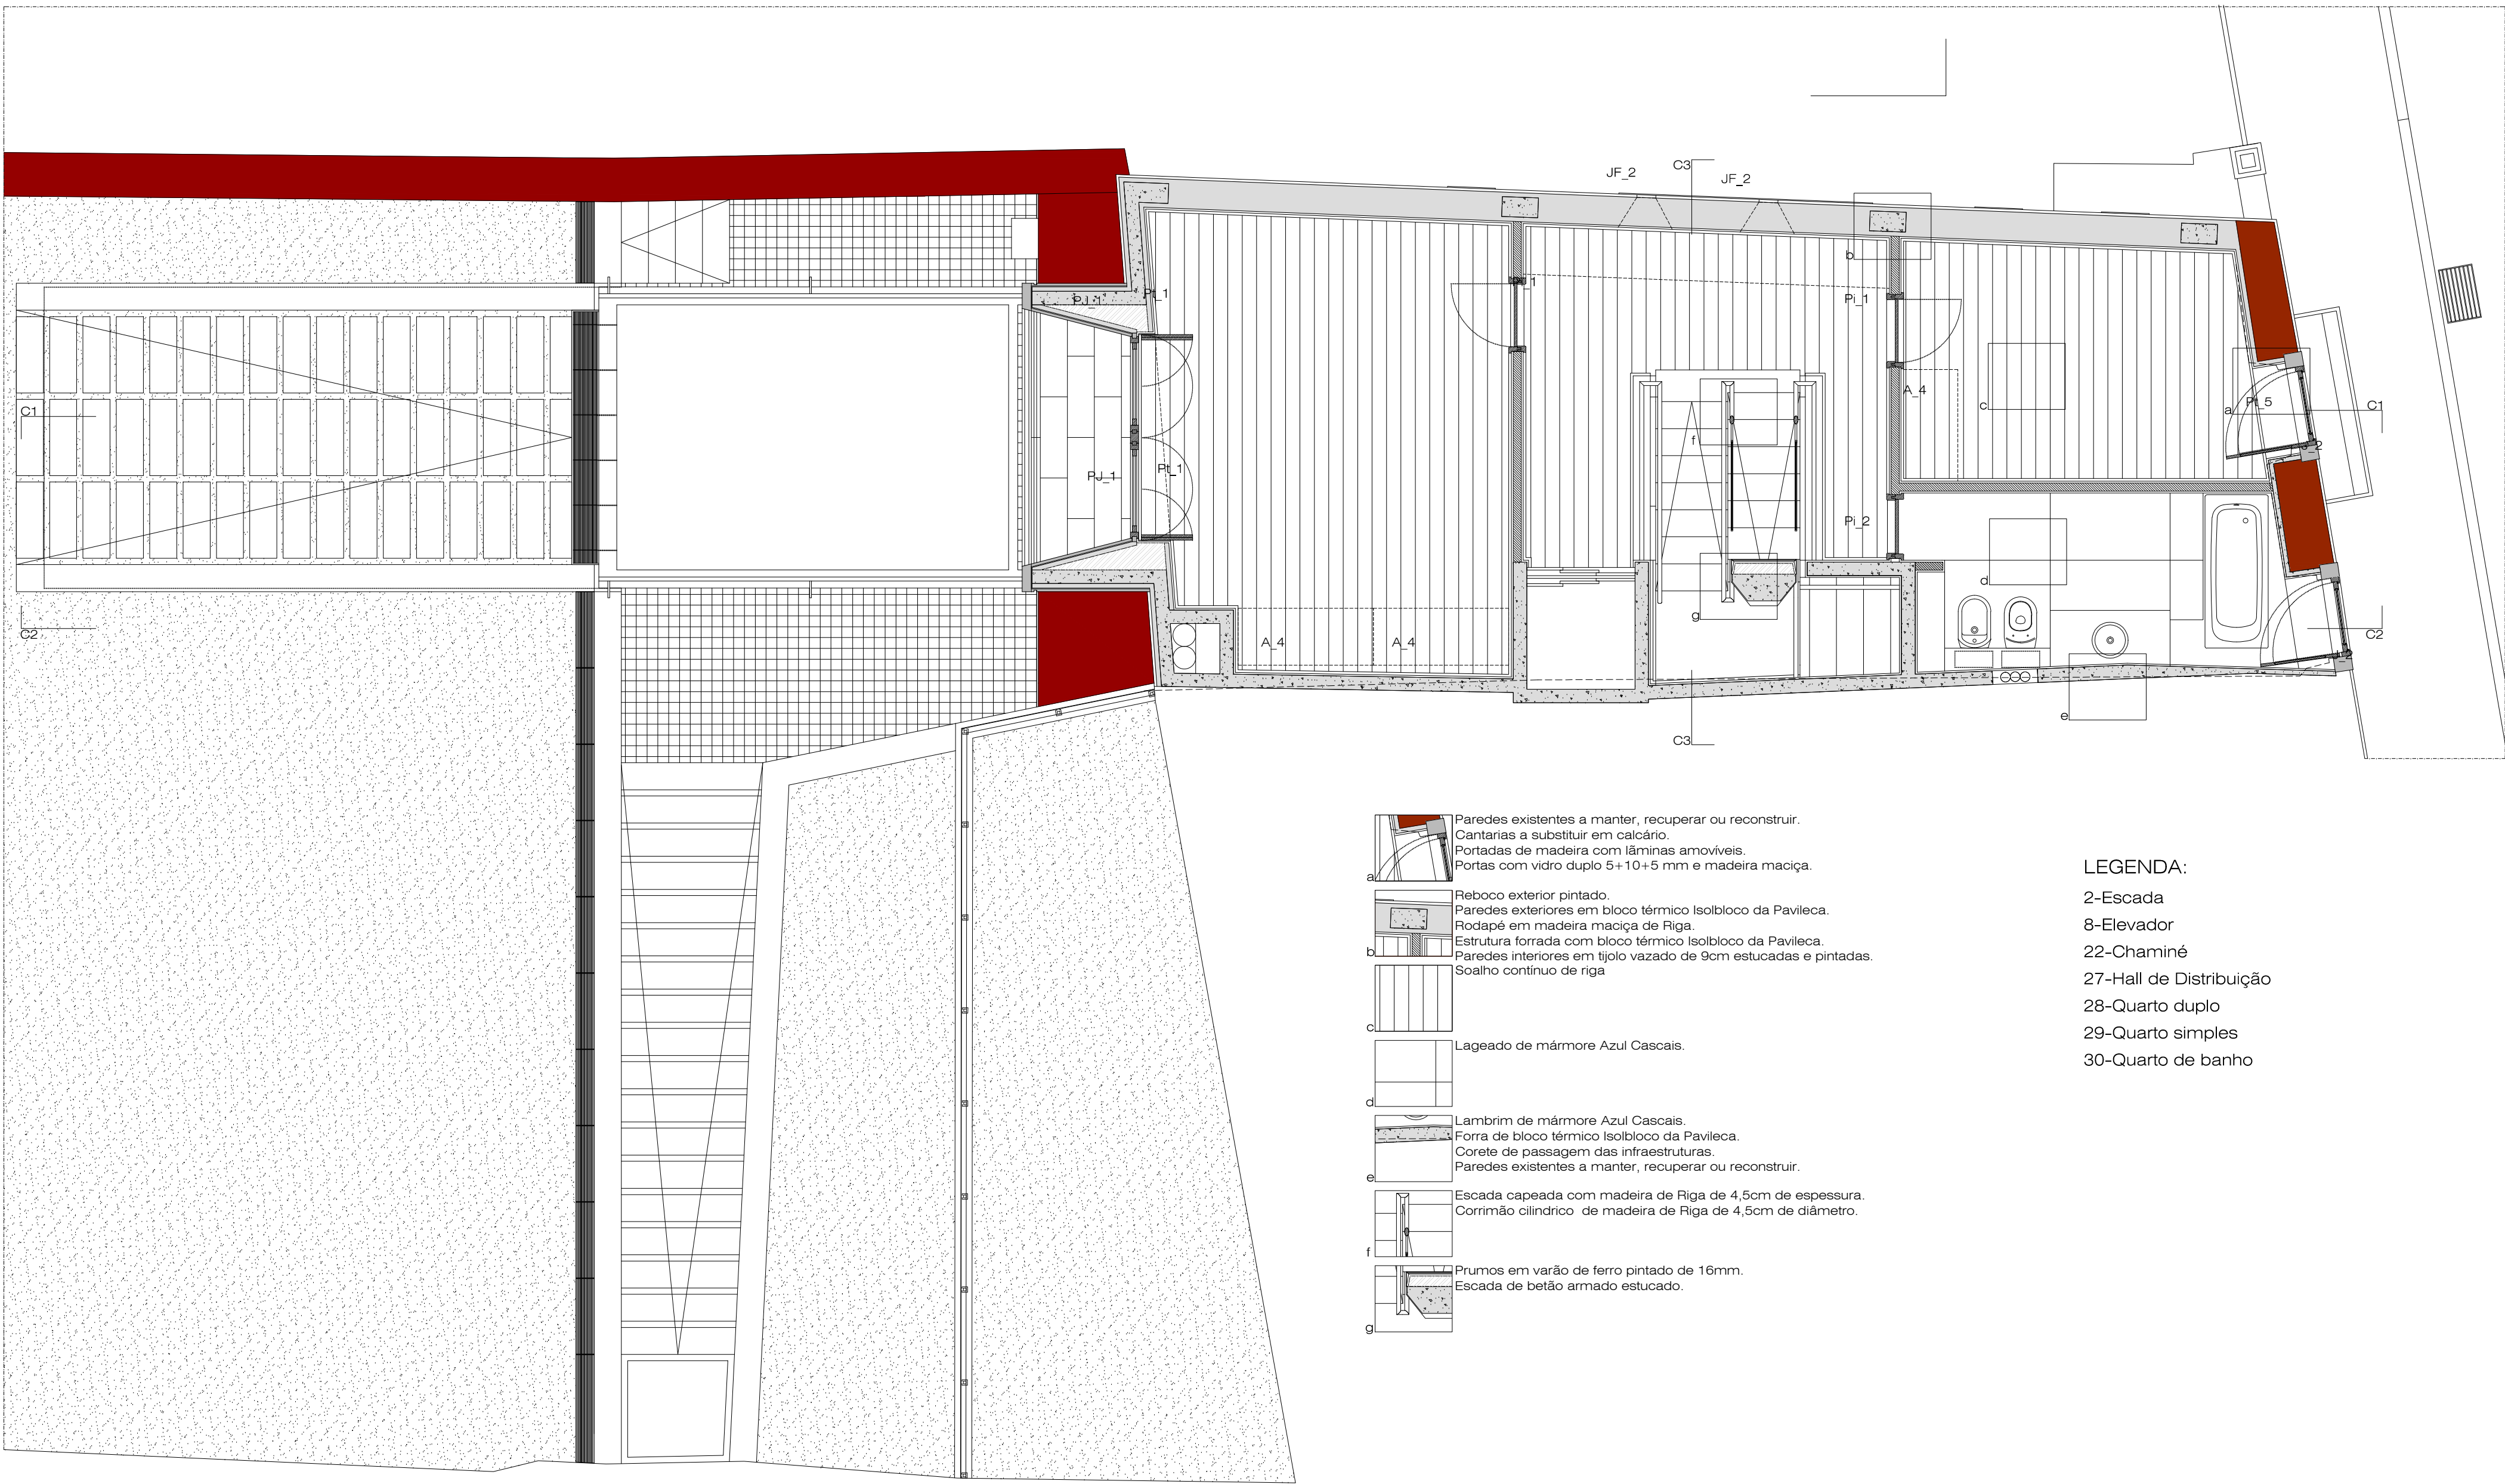

- a. Paredes existentes a manter, recuperar ou reconstruir.
Cantarias a substituir em calcário.
Portadas de madeira com lâminas amovíveis.
Portas com vidro duplo 5+10+5 mm e madeira maciça.
- b. Reboco exterior pintado.
Paredes exteriores em bloco térmico Isobloco da Pavileca.
Rodapé em madeira maciça de Riga.
Estrutura forrada com bloco térmico Isobloco da Pavileca.
Paredes interiores em tijolo vazado de 9cm estucadas e pintadas.
Soalho contínuo de riga
- c. Lageado de mármore Azul Cascais.
- d. Lambrim de mármore Azul Cascais.
Forra de bloco térmico Isobloco da Pavileca.
Corete de passagem das infraestruturas.
Paredes existentes a manter, recuperar ou reconstruir.
- e. Escada capeada com madeira de Riga de 4,5cm de espessura.
Corrimão cilíndrico de madeira de Riga de 4,5cm de diâmetro.
- f. Prumos em varão de ferro pintado de 16mm.
Escada de betão armado estucado.
- g.

- LEGENDA:
- 2-Escada
 - 8-Elevador
 - 22-Chaminé
 - 27-Hall de Distribuição
 - 28-Quarto duplo
 - 29-Quarto simples
 - 30-Quarto de banho

